
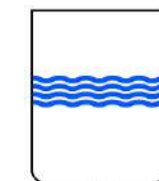








PARTICELLE INTERESSATE DA USI CIVICI

 Usi civici «appartenenti» al demanio comunale di uso civico

REGIONE BASILICATA 		PROVINCIA DI POTENZA 		COMUNE DI PALAZZO SAN GERVASIO 	
CONTRADA LAGARELLI					
Denominazione impianto:		CONTRADA LAGARELLI		Foglio: 30 Particelle: varie	
Ubicazione:		Comune di Palazzo San Gervasio (PZ) Località "Contrada Lagarelli"		Foglio: 30 Particelle: varie	
<p align="center">PROGETTO DEFINITIVO</p> <p align="center">per la realizzazione di un impianto agrovoltaico da ubicare nel comune di Palazzo San Gervasio (PZ) in località "Contrada Lagarelli", potenza nominale pari a 19,98405 MW in DC e potenza in immissione pari a 15,96 MW AC, e delle relative opere di connessione alla RTN ricadenti nei comuni di Palazzo San Gervasio (PZ), Banzi (PZ) e Genzano di Lucania (PZ).</p>					
PROPONENTE 		PALAZZO SAN GERVASIO 1 SPV S.R.L. Via Cino del Duca, 5 20122 - Milano (MI) P.IVA: 02083840765 PEC: palazzosangervasio1spv@legalmail.it			
ELABORATO Identificazione grafica p.lle gravate da usi civici				Tav. n° 1.GUC.f	
Numero Rev 0 Data Febbraio 2023 Motivo Richiesta Integrazioni nota Regione Basilicata- Ufficio Pianificazione Territoriale e Paesaggio prot. 0039891 del 13/12/2022 (nota presa in carico dal MASE prot. 0156339 del 13/12/2022)				Scala 1:2.000	
Aggiornamenti				Eseguito Verificato Approvato	
IL PROGETTISTA Dott. Ing. ANTONIO ALFREDO AVALONE Via Lama n.18 - 75012 Bernalda (MT) Ordine degli Ingegneri di Matera n. 924 PEC: antonioavallone@pec.it Cell: 339 796 8183				Spazio riservato agli Enti 	
IL TECNICO Dott. Ing. ANTONIO ALFREDO AVALONE Via Lama n.18 - 75012 Bernalda (MT) Ordine degli Ingegneri di Matera n. 924 PEC: antonioavallone@pec.it Cell: 339 796 8183					
Tutti i diritti sono riservati, la riproduzione anche parziale del disegno è vietata.					

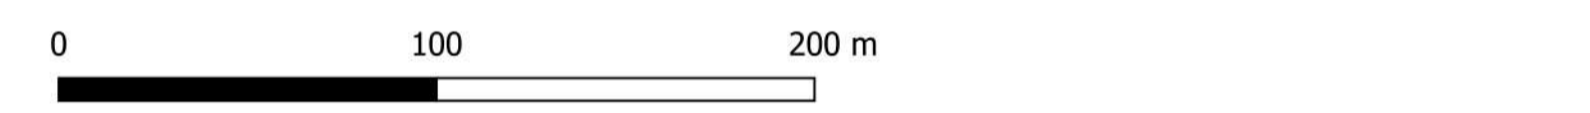

IMPIANTO AGROVOLTAICO PALAZZO SAN GERVASIO - "CONTRADA LAGARELLI"

- LEGENDA**
-  Cavidotto
 -  Confine fogli di mappa
 -  Cabina 1
 -  Cabina 2
 -  Cabina 3
 -  SE Terna

