



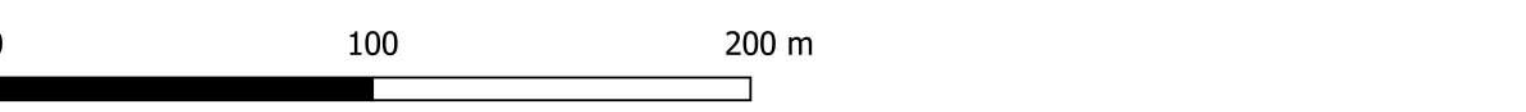


<b>REGIONE BASILICATA</b> 		<b>PROVINCIA DI POTENZA</b> 		<b>COMUNE DI PALAZZO SAN GERVASIO</b> 															
<b>CONTRADA LAGARELLI</b>																			
Denominazione impianto:			<b>CONTRADA LAGARELLI</b>																
Ubicazione:			Comune di Palazzo San Gervasio (PZ) Località "Contrada Lagarelli"		Foglio: 30 Particelle: varie														
<p align="center"><b>PROGETTO DEFINITIVO</b>          per la realizzazione di un impianto agrovoltaico da ubicare nel comune di Palazzo San Gervasio (PZ) in località "Contrada Lagarelli", potenza nominale pari a 19,98405 MW in DC e potenza in immissione pari a 15,96 MW AC, e delle relative opere di connessione alla RTN ricadenti nei comuni di Palazzo San Gervasio (PZ), Banzi (PZ) e Genzano di Lucania (PZ).</p>																			
PROPONENTE 		<b>PALAZZO SAN GERVASIO 1 SPV S.R.L.</b> Via Cino del Duca, 5 20122 - Milano (MI) P.IVA: 02083840765 PEC: <a href="mailto:palazzosangervasio1spv@legalmail.it">palazzosangervasio1spv@legalmail.it</a>																	
ELABORATO <b>Inquadramento Layout progetto su catastale</b>					Tax. n° <b>1.I.LC.e</b>														
Numero Data Motivo					Scala <b>1:2.000</b>														
<table border="1"> <thead> <tr> <th>Aggiornamenti</th> <th>Numero</th> <th>Data</th> <th>Motivo</th> <th>Eseguito</th> <th>Verificato</th> <th>Approvato</th> </tr> </thead> <tbody> <tr> <td></td> <td>Rev 0</td> <td>Febbraio 2023</td> <td>Richiesta Integrazioni nota Regione Basilicata- Ufficio Pianificazione Territoriale e Paesaggio prot. 0039891 del 13/12/2022 (nota presa in carico dal MASE prot. 0158339 del 13/12/2022)</td> <td></td> <td></td> <td></td> </tr> </tbody> </table>						Aggiornamenti	Numero	Data	Motivo	Eseguito	Verificato	Approvato		Rev 0	Febbraio 2023	Richiesta Integrazioni nota Regione Basilicata- Ufficio Pianificazione Territoriale e Paesaggio prot. 0039891 del 13/12/2022 (nota presa in carico dal MASE prot. 0158339 del 13/12/2022)			
Aggiornamenti	Numero	Data	Motivo	Eseguito	Verificato	Approvato													
	Rev 0	Febbraio 2023	Richiesta Integrazioni nota Regione Basilicata- Ufficio Pianificazione Territoriale e Paesaggio prot. 0039891 del 13/12/2022 (nota presa in carico dal MASE prot. 0158339 del 13/12/2022)																
IL PROGETTISTA Dott. Ing. ANTONIO ALFREDO AVALLONE Via Lama n.18 - 75012 Bernalda (MT) Ordine degli Ingegneri di Matera n. 924 PEC: <a href="mailto:antonioavallone@pec.it">antonioavallone@pec.it</a> Cell: 339 796 8183				Spazio riservato agli Enti 															
IL TECNICO Dott. Ing. ANTONIO ALFREDO AVALLONE Via Lama n.18 - 75012 Bernalda (MT) Ordine degli Ingegneri di Matera n. 924 PEC: <a href="mailto:antonioavallone@pec.it">antonioavallone@pec.it</a> Cell: 339 796 8183																			
Tutti i diritti sono riservati, la riproduzione anche parziale del disegno è vietata.																			

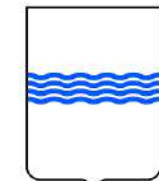

**IMPIANTO AGROVOLTAICO PALAZZO SAN GERVASIO - "CONTRADA LAGARELLI"**

- LEGENDA**
- Cavidotto
  - - - Confine fogli di mappa

