



**INDICATORE CORPI ILLUMINANTI**

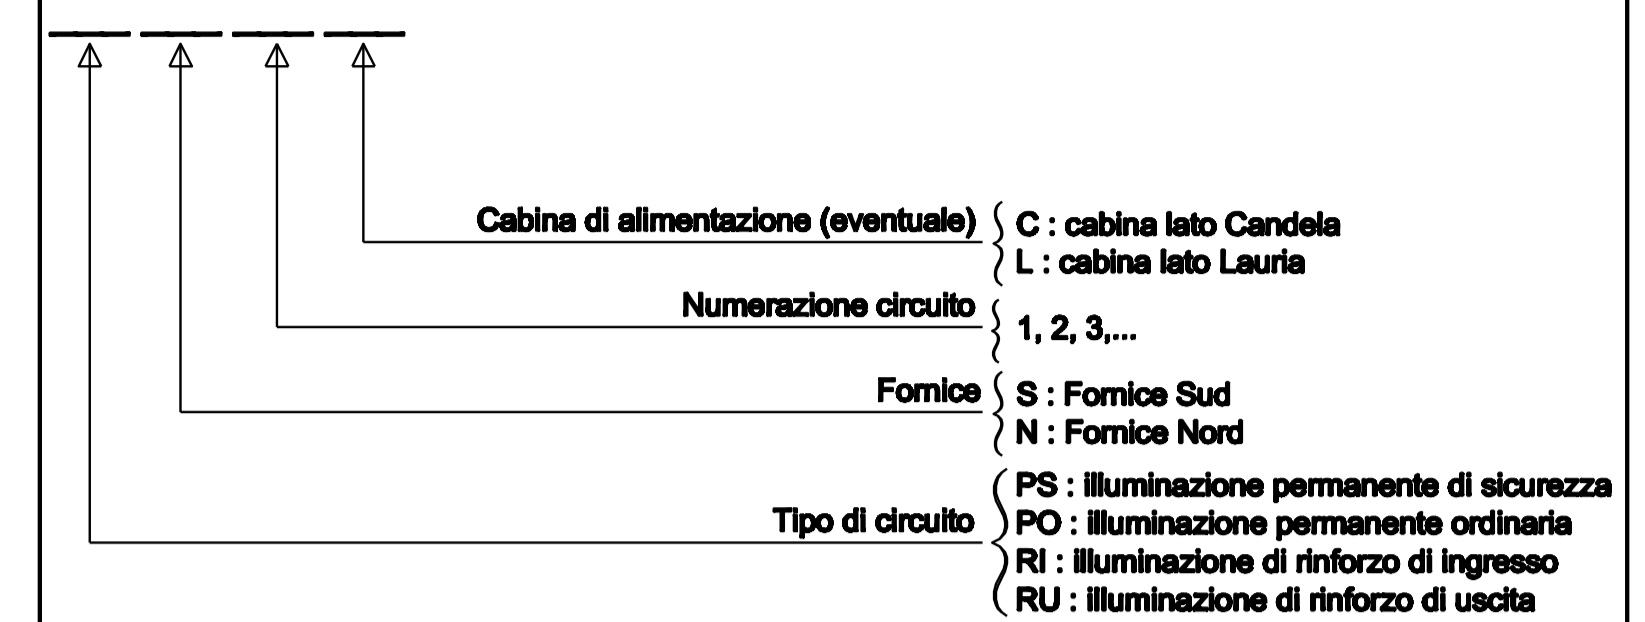

**LEGENDA SIMBOLI**

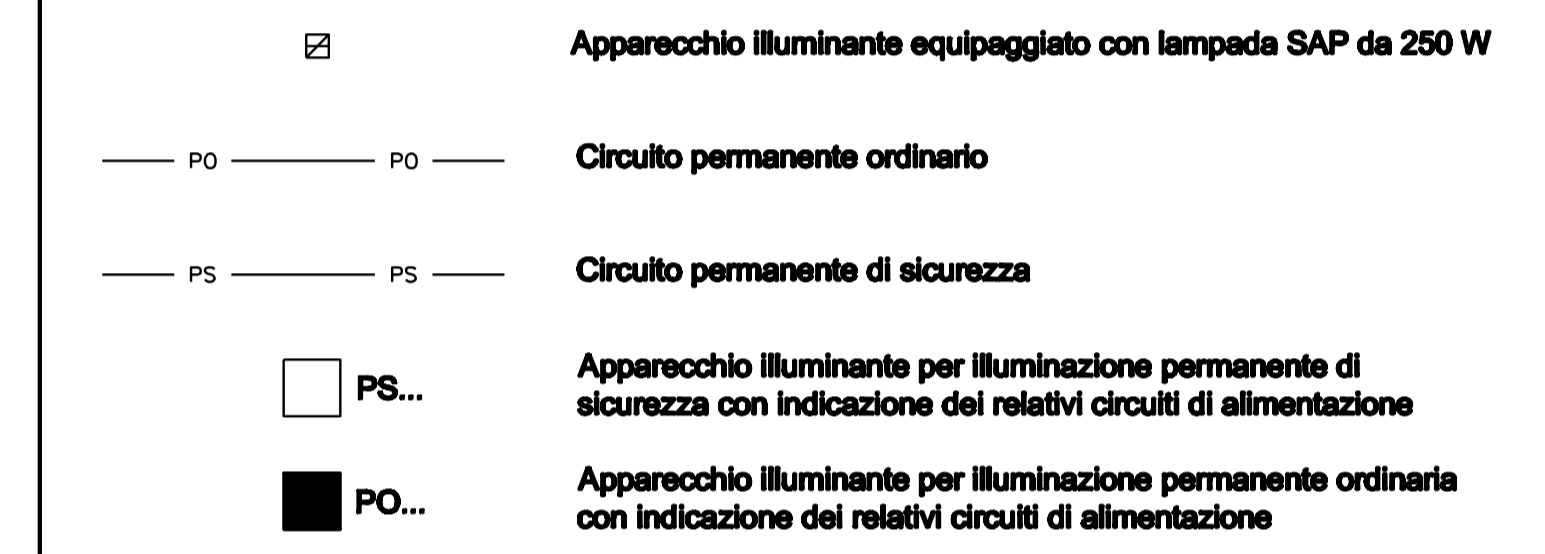

**ITINERARIO  
PALERMO – AGRIGENTO (SS121-SS189)  
AMMODERNAMENTO DEL TRATTO PALERMO-LERCARA**

**PROGETTO PRELIMINARE**

|   |  |
|---|--|
| <b>GRUPPO DI PROGETTAZIONE ANAS</b><br>RESPONSABILE DI PROGETTO<br>Dott. Ing. Fabrizio Arciuli  | <b>PROGETTISTA:</b> Dott. Ing. M. Averardi<br>Ordine Ing. di Roma n. 8770<br>Dott. Ing. A. Valente<br>Ordine Ing. di Roma n. 20739   |
| <b>RESPONSABILI TECNICI</b><br>Geom. Michele Pacelli<br>Dott. Ing. Giampiero Liberati<br>Dott. Ing. Fulvio Saccodato<br>Dott. Ing. Giuseppe Imbruglia<br>Dott. Geol. Flavio Capozucca<br>Dott. Arch. Barbara Banchini<br>Dott. Ing. Francesco Bezzi<br>Dott. Ing. Pierluigi Fabbro<br>Dott. Arch. Roberto Roggi<br>Dott. Ing. Pier Giorgio D'Armini | <b>ASSISTENZA ALLA PROGETTAZIONE:</b><br>Ing. F. Negrelli - Coordinatore<br><b>ATKINS</b><br>Responsabile Ing. P.R. Elliott<br><b>SERING Ingegneria</b><br>Responsabile Ing. S. Di Maio  |
| Traccianti<br>Geotecnica<br>Idraulica<br>Strutture<br>Geologia<br>Ambiente<br>Impianti<br>Espropri/interferenze<br>Computi<br>Studio Trasportistico   | Ing. F. Amico<br>Ing. D. Anello<br>Ing. G. Bicker<br>Ing. G. Binincontri<br>Ing. F. Busiacchi<br>Ing. V. Canzoneri<br>Ing. M. Chubb<br>Arch. P. Coniglio<br>Prof. Ing. G. Giambanco<br>Arch. F. Giambruno<br>Arch. F. Giangreco<br>Arch. G. Graniani<br>Ing. M. Hawley<br>Ing. R. Kimber |
| Ing. M. Loscari<br>Arch. G. Luzzo<br>Geom. A. Lo Pranzo<br>Prof. D. Lo Pranzo<br>Ing. S. Negrelli<br>Ing. A. Panfilena<br>Ing. V. Plescia<br>Ing. G. Rossone<br>Ing. T. Short<br>Ing. G. Speciale<br>Ing. V. Sykes<br>Geol. M. Vallone<br>Ing. H. Woods<br>Ing. M. Wright   |  |

|                                  |            |
|----------------------------------|------------|
| VISTO: IL RESP. DEL PROCEDIMENTO | DATA       |
| Dott. Ing. Massimiliano Fidenzi  | PROTOCOLLO |

**STUDI E INDAGINI PRELIMINARI  
IMPIANTI  
GALLERIA TIPO 100 < L < 200 m**

|                 |                         |           |         |            |
|-----------------|-------------------------|-----------|---------|------------|
| CODICE PROGETTO | CODICE FILE             | REVISIONE | FOGLIO  | SCALA:     |
| L0410A          | P00_IM00_IMP_DT02_A.DWG | A         | 01      | VARIE      |
| B               | CODICE ELAB.            |           |         |            |
| A               | P001M00IMPDT02          |           |         |            |
| REV.            | DESCRIZIONE             | DATA      | REDATTO | VERIFICATO |
|                 | EMISSIONE               | 30/05/07  | BEZZI   | ARCIULI    |
|                 |                         |           | VALENTE |            |
|                 |                         |           |         |            |

