



REGIONE BASILICATA



PROVINCIA DI POTENZA



COMUNE DI TITO

**PARCO AGRO - FOTOVOLTAICO DELLA POTENZA
DI 19.972,68 kW IN LOCALITA' TORRE D'OPPIDO
IN AGRO DI TITO/PICERNO (PZ)**


AUTORIZZAZIONE UNICA ai sensi del D.Lgs 29 Dicembre 2003, n. 387

PROGETTO DEFINITIVO


Proponente		ALABASTRO NEW ENERGY S.r.l. Via delle Medaglie d'oro 50 - 00136 ROMA (RM) C.F./P.IVA 16241541008 e_mail pec: alabastronewenergy@legalmail.it
Progettazione		Ing. VIGGIANO Antonio Cso Vittorio Emanuele 161 85058 Vietri di Potenza Cel. 3891909634
Scala	Elaborato	Disegni architettonici recinzione tipo
	A12.b9.B	

Data Approvazione: Marzo 2022

Rev. n° 1

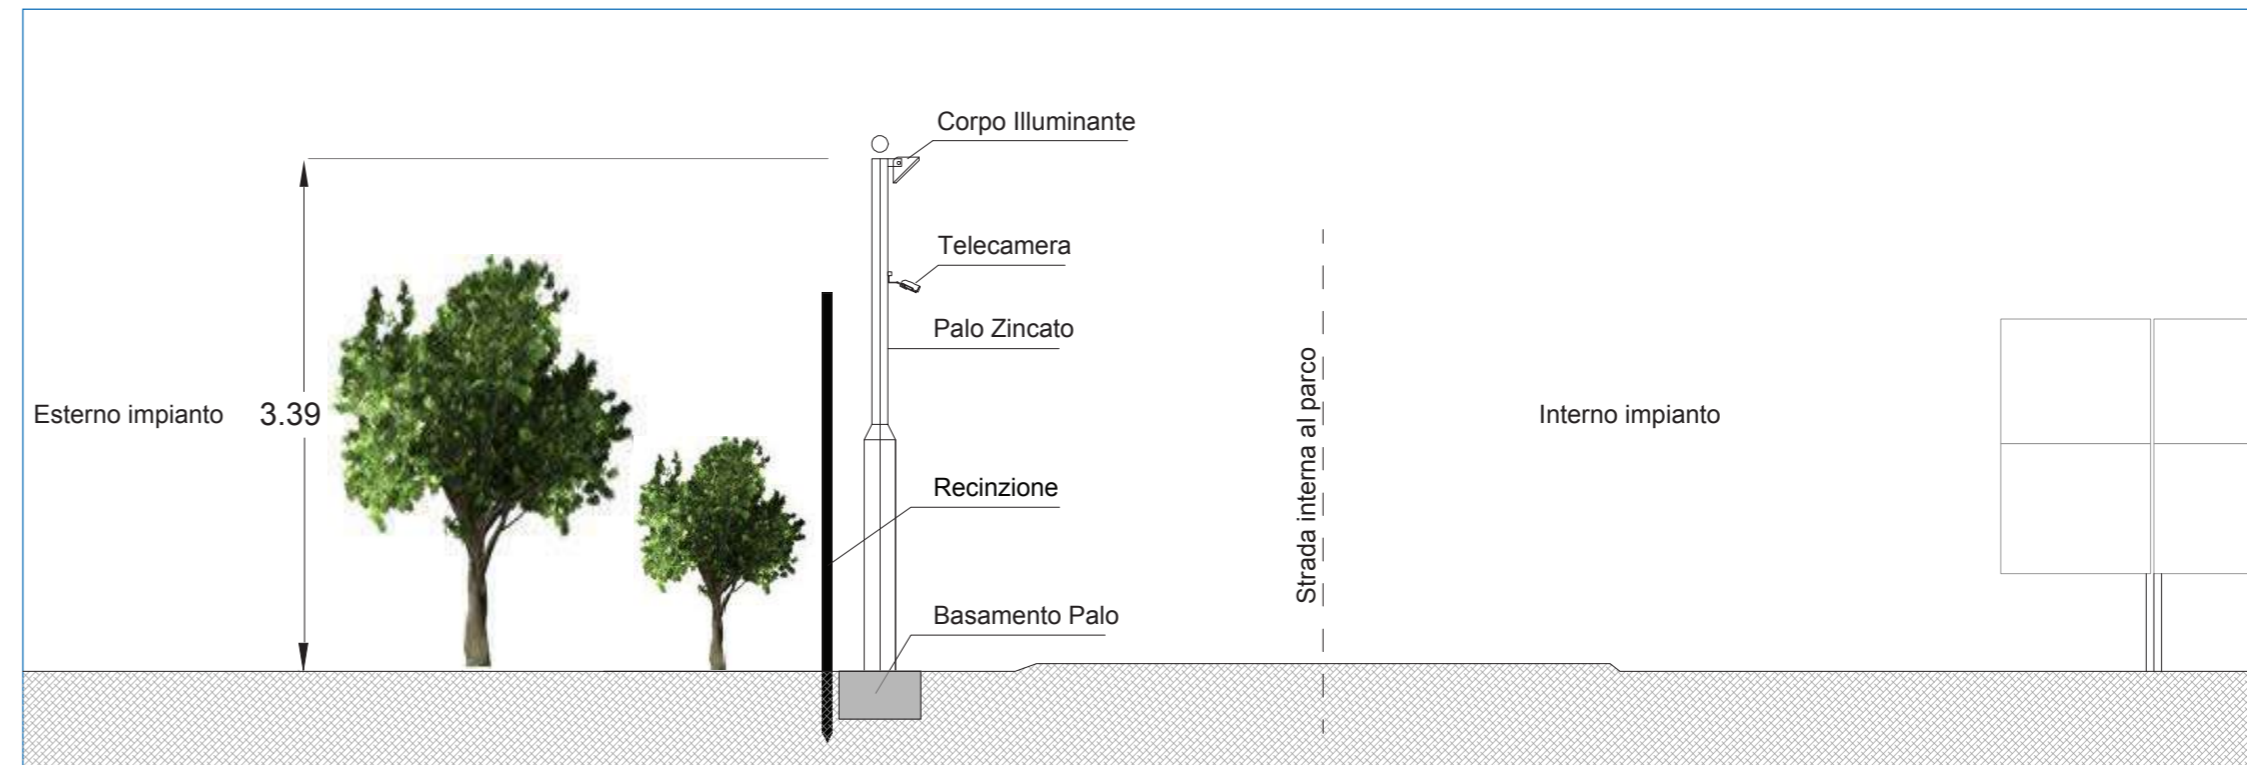

**Sezione con palo illuminazione e impianto sorveglianza
Scala 1:50**

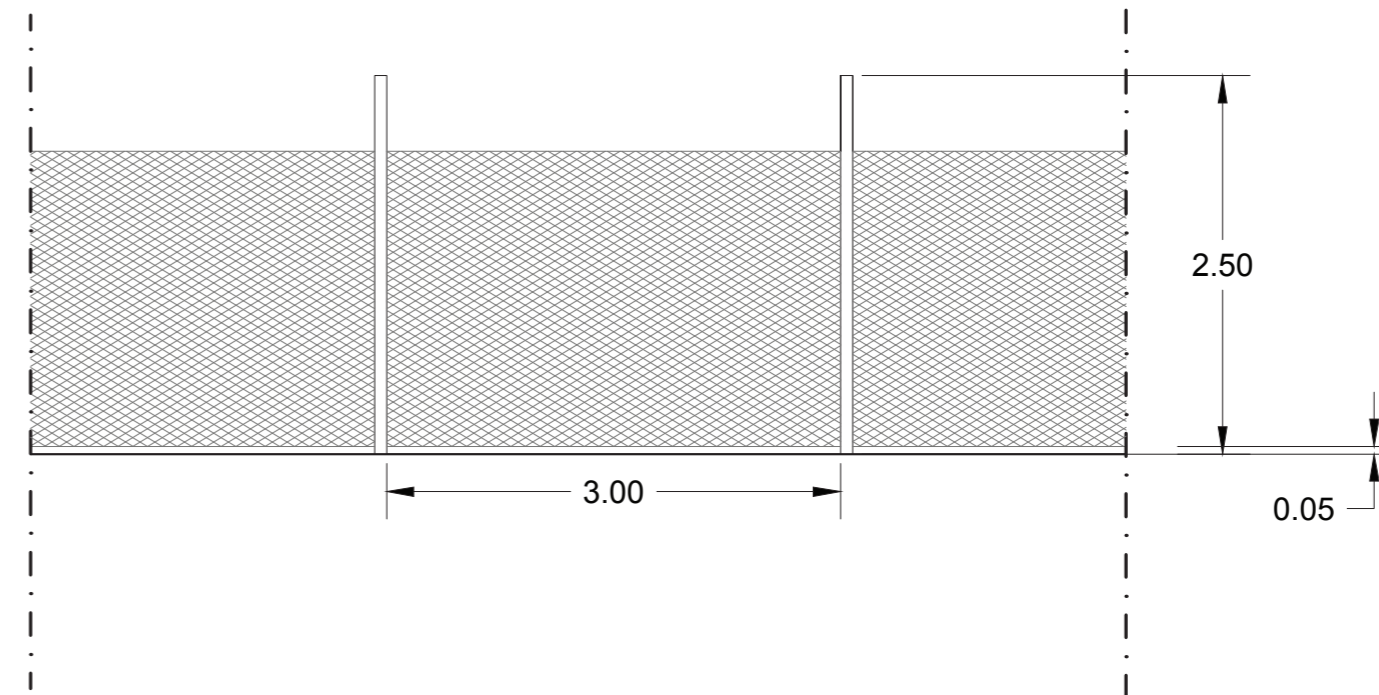

**Particolare recinzione
Scala 1:50**