

- LEGENDA**
- Campo FV
 - Cabina di consegna
 - CP Tricarico
 - Elettrodotto MT
 - Posizione e numero sostegno

COORDINATE: UTM33 WGS84

Impianto di rete per la connessione a 20kV dell' impianto fotovoltaico "TRICARICO 1"

UBICATO NEL COMUNE DI TRICARICO (MT)

PROCEDURA AUTORIZZATIVA (Atto e/o Decreto Regionale o Provinciale) N° _____ del _____

PROGETTO DEFINITIVO AI FINI AUTORIZZATIVI

DOCUMENTAZIONE GENERALE
 Progetto impianto fotovoltaico da 12,64 MWp nel comune di Tricarico
CONNESSIONE ALLA RTN
 Inquadramento su CTR con coordinate dei sostegni

IDENTIFICAZIONE ELABORATO								
Livello prog.	Codice GOAL	Tipo docum.	N° elaborato	N° foglio	Tot. fogli	NOME FILE	DATA	SCALA
PD	T0739214	T	07	01	05	T07 - Linea MT - Inquadramento su CTR con coordinate dei sostegni	Maggio 2022	1:2.000

REVISIONI					
REV.	DATA	DESCRIZIONE	ESEGUITO	VERIFICATO	APPROVATO
00	Mag. 2022	EMISSIONE	SE	SOLARIA	ENEL

PROGETTAZIONE:



IL RESPONSABILE TECNICO



GESTORE RETE ELETTRICA




RICHIEDENTE

Solaria Promozione e Sviluppo Fotovoltaico srl
 Via Sardegna 38
 00187 Roma (RM)
 solariapromozionesviluppofotovoltaicosrl@legaimail.it



FRAMA PER BENEFITARE

FRAMA PER BENEFITARE

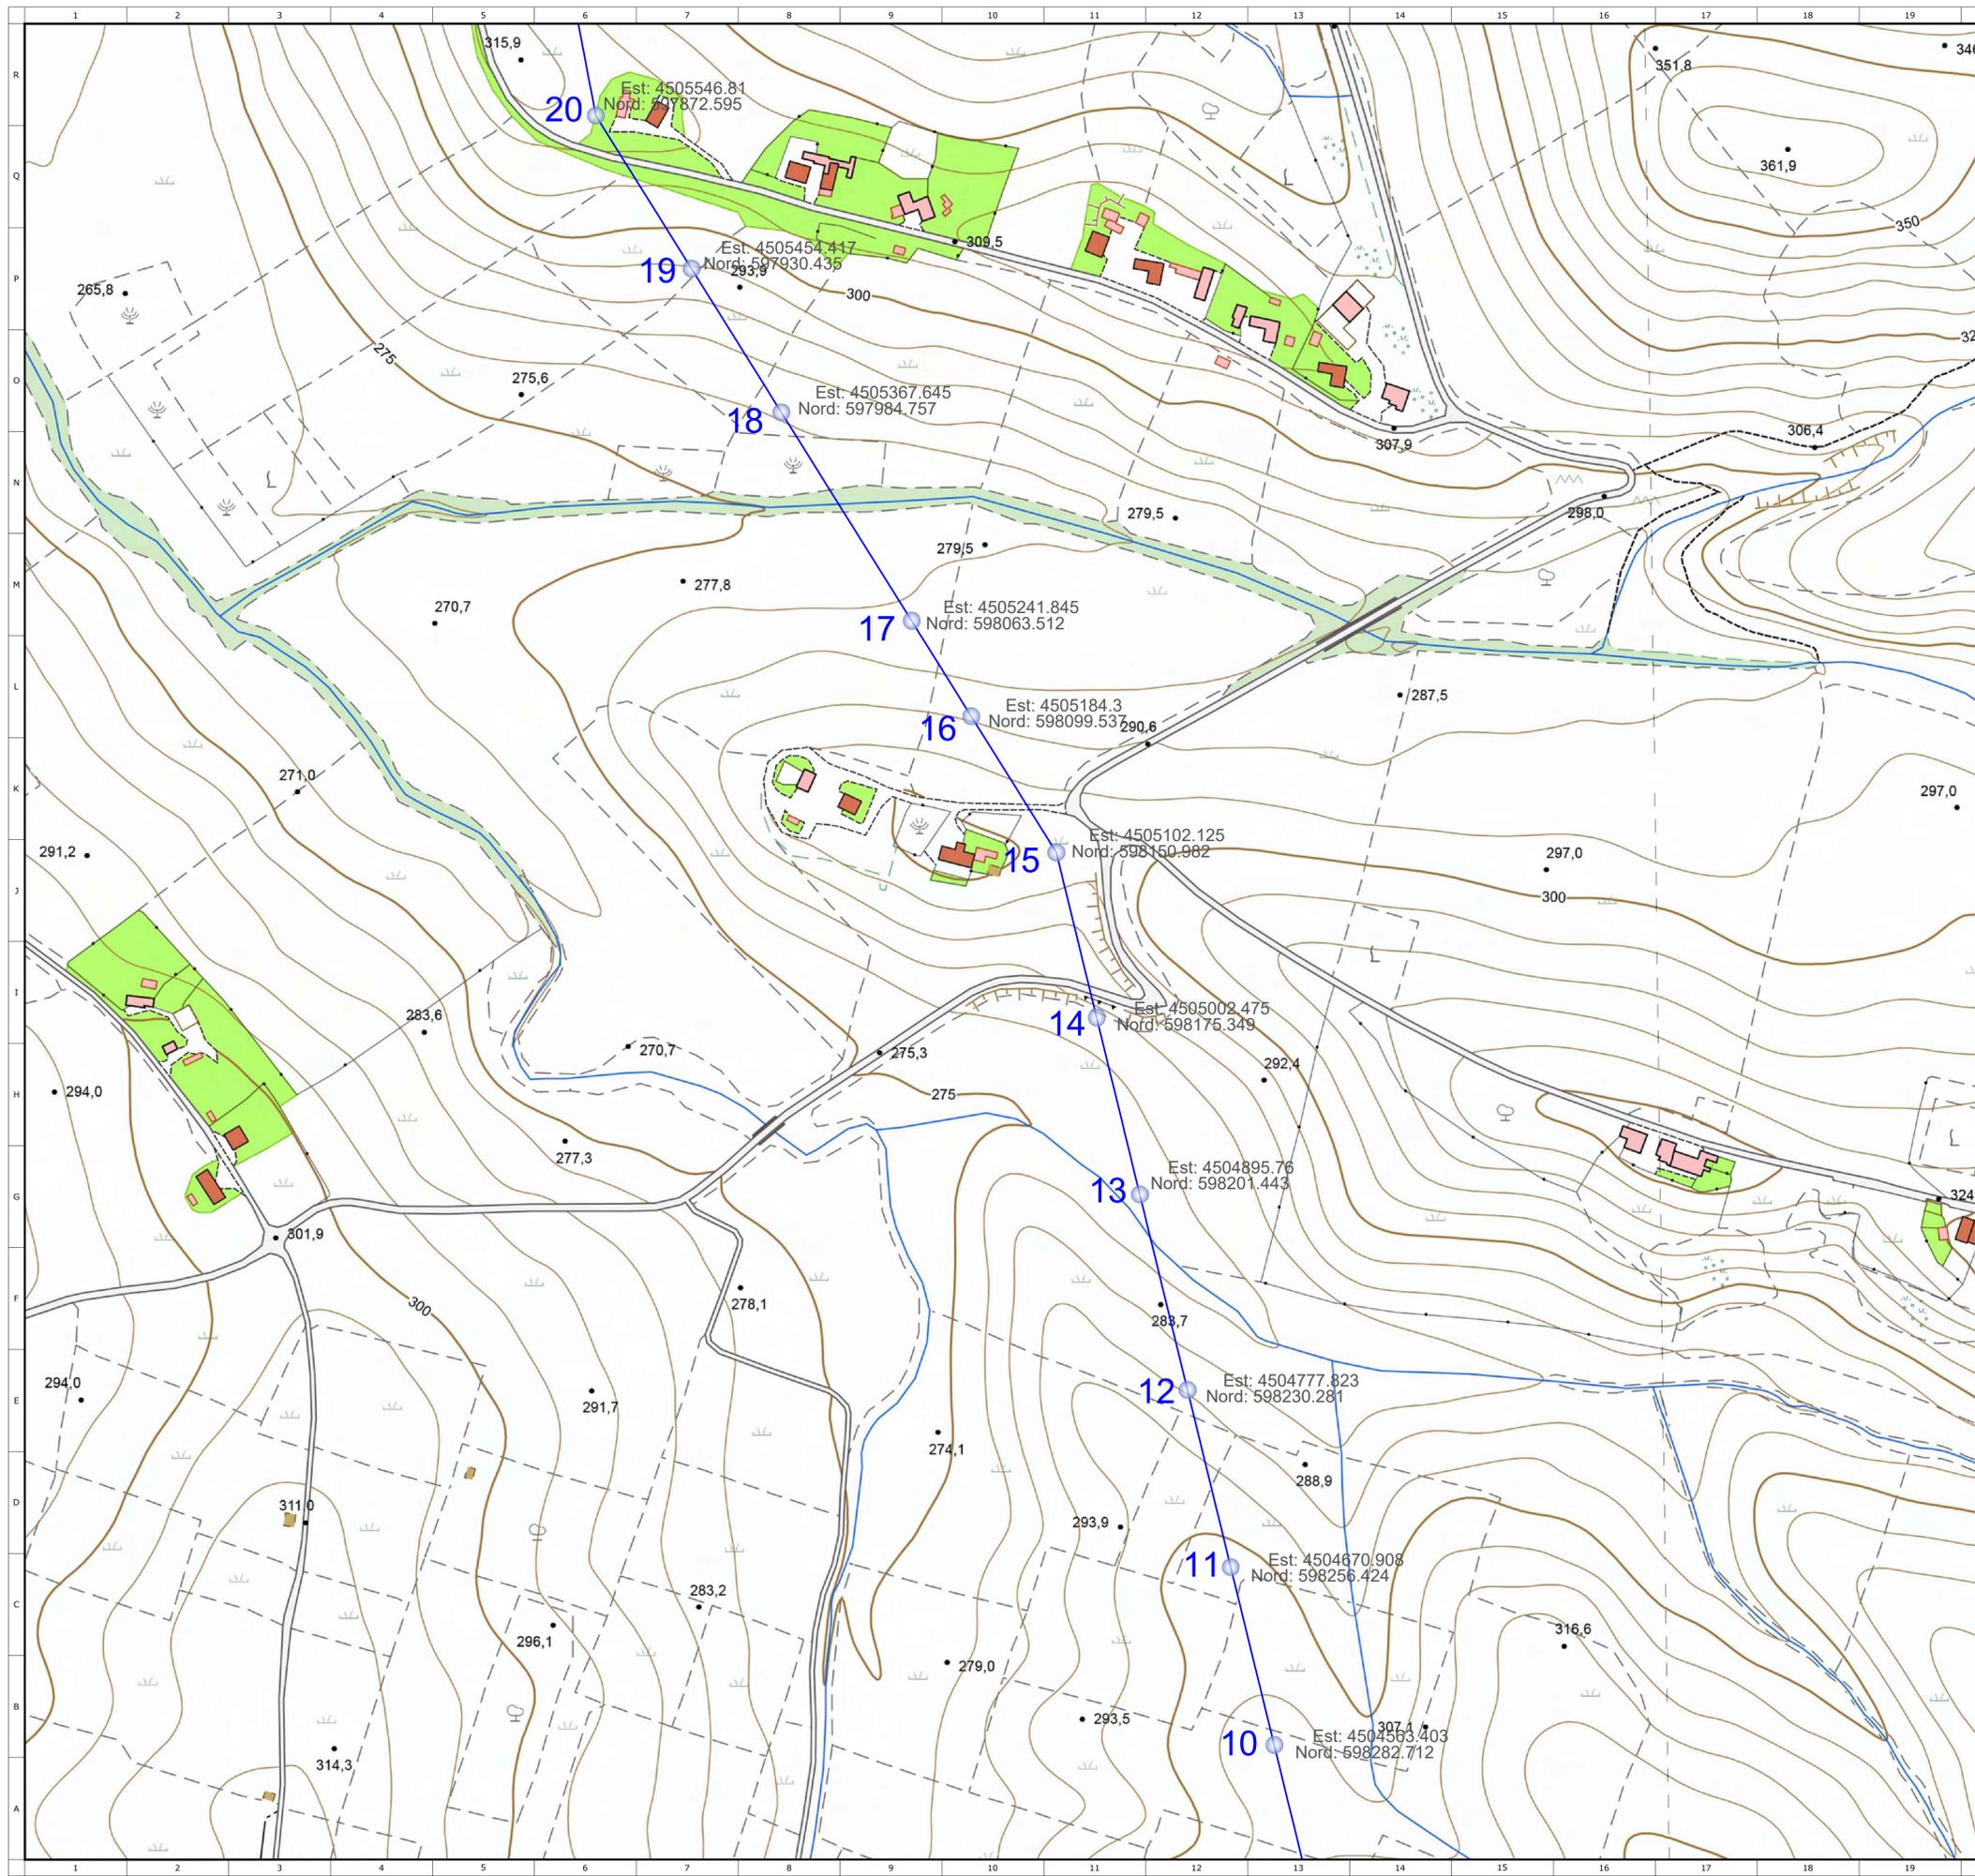

- LEGENDA**
- Campo FV
 - Cabina di consegna
 - CP Tricarico
 - Elettrodotto MT
 - Posizione e numero sostegno

COORDINATE: UTM33 WGS84

Impianto di rete per la connessione a 20kV dell' impianto fotovoltaico "TRICARICO 1"

UBICATO NEL COMUNE DI TRICARICO (MT)

PROCEDURA AUTORIZZATIVA (Atto e/o Decreto Regionale o Provinciale) N° _____ del _____

PROGETTO DEFINITIVO AI FINI AUTORIZZATIVI

DOCUMENTAZIONE GENERALE
 Progetto impianto fotovoltaico da 12,64 MWp nel comune di Tricarico
CONNESSIONE ALLA RTN
 Inquadramento su CTR con coordinate dei sostegni

IDENTIFICAZIONE ELABORATO								
Livello prog.	Codice GOAL	Tipo docum.	N° elaborato	N° foglio	Tot. fogli	NOME FILE	DATA	SCALA
PD	T0739214	T	07	02	05	T07 - Linea MT - Inquadramento su CTR con coordinate dei sostegni	Maggio 2022	1:2.000

REVISIONI					
REV.	DATA	DESCRIZIONE	ESEGUITO	VERIFICATO	APPROVATO
00	Mag. 2022	EMISSIONE	EE	SOLARIA	ENEL

PROGETTAZIONE:




IL RESPONSABILE TECNICO



IL DIRETTORE TECNICO

GESTORE RETE ELETTRICA 	RICHIEDENTE Solaria Promozione e Sviluppo Fotovoltaico srl Via Sardegna 38 00187 Roma (RM) solariapromozionesviluppofotovoltaicosrl@legatmail.it
---	---

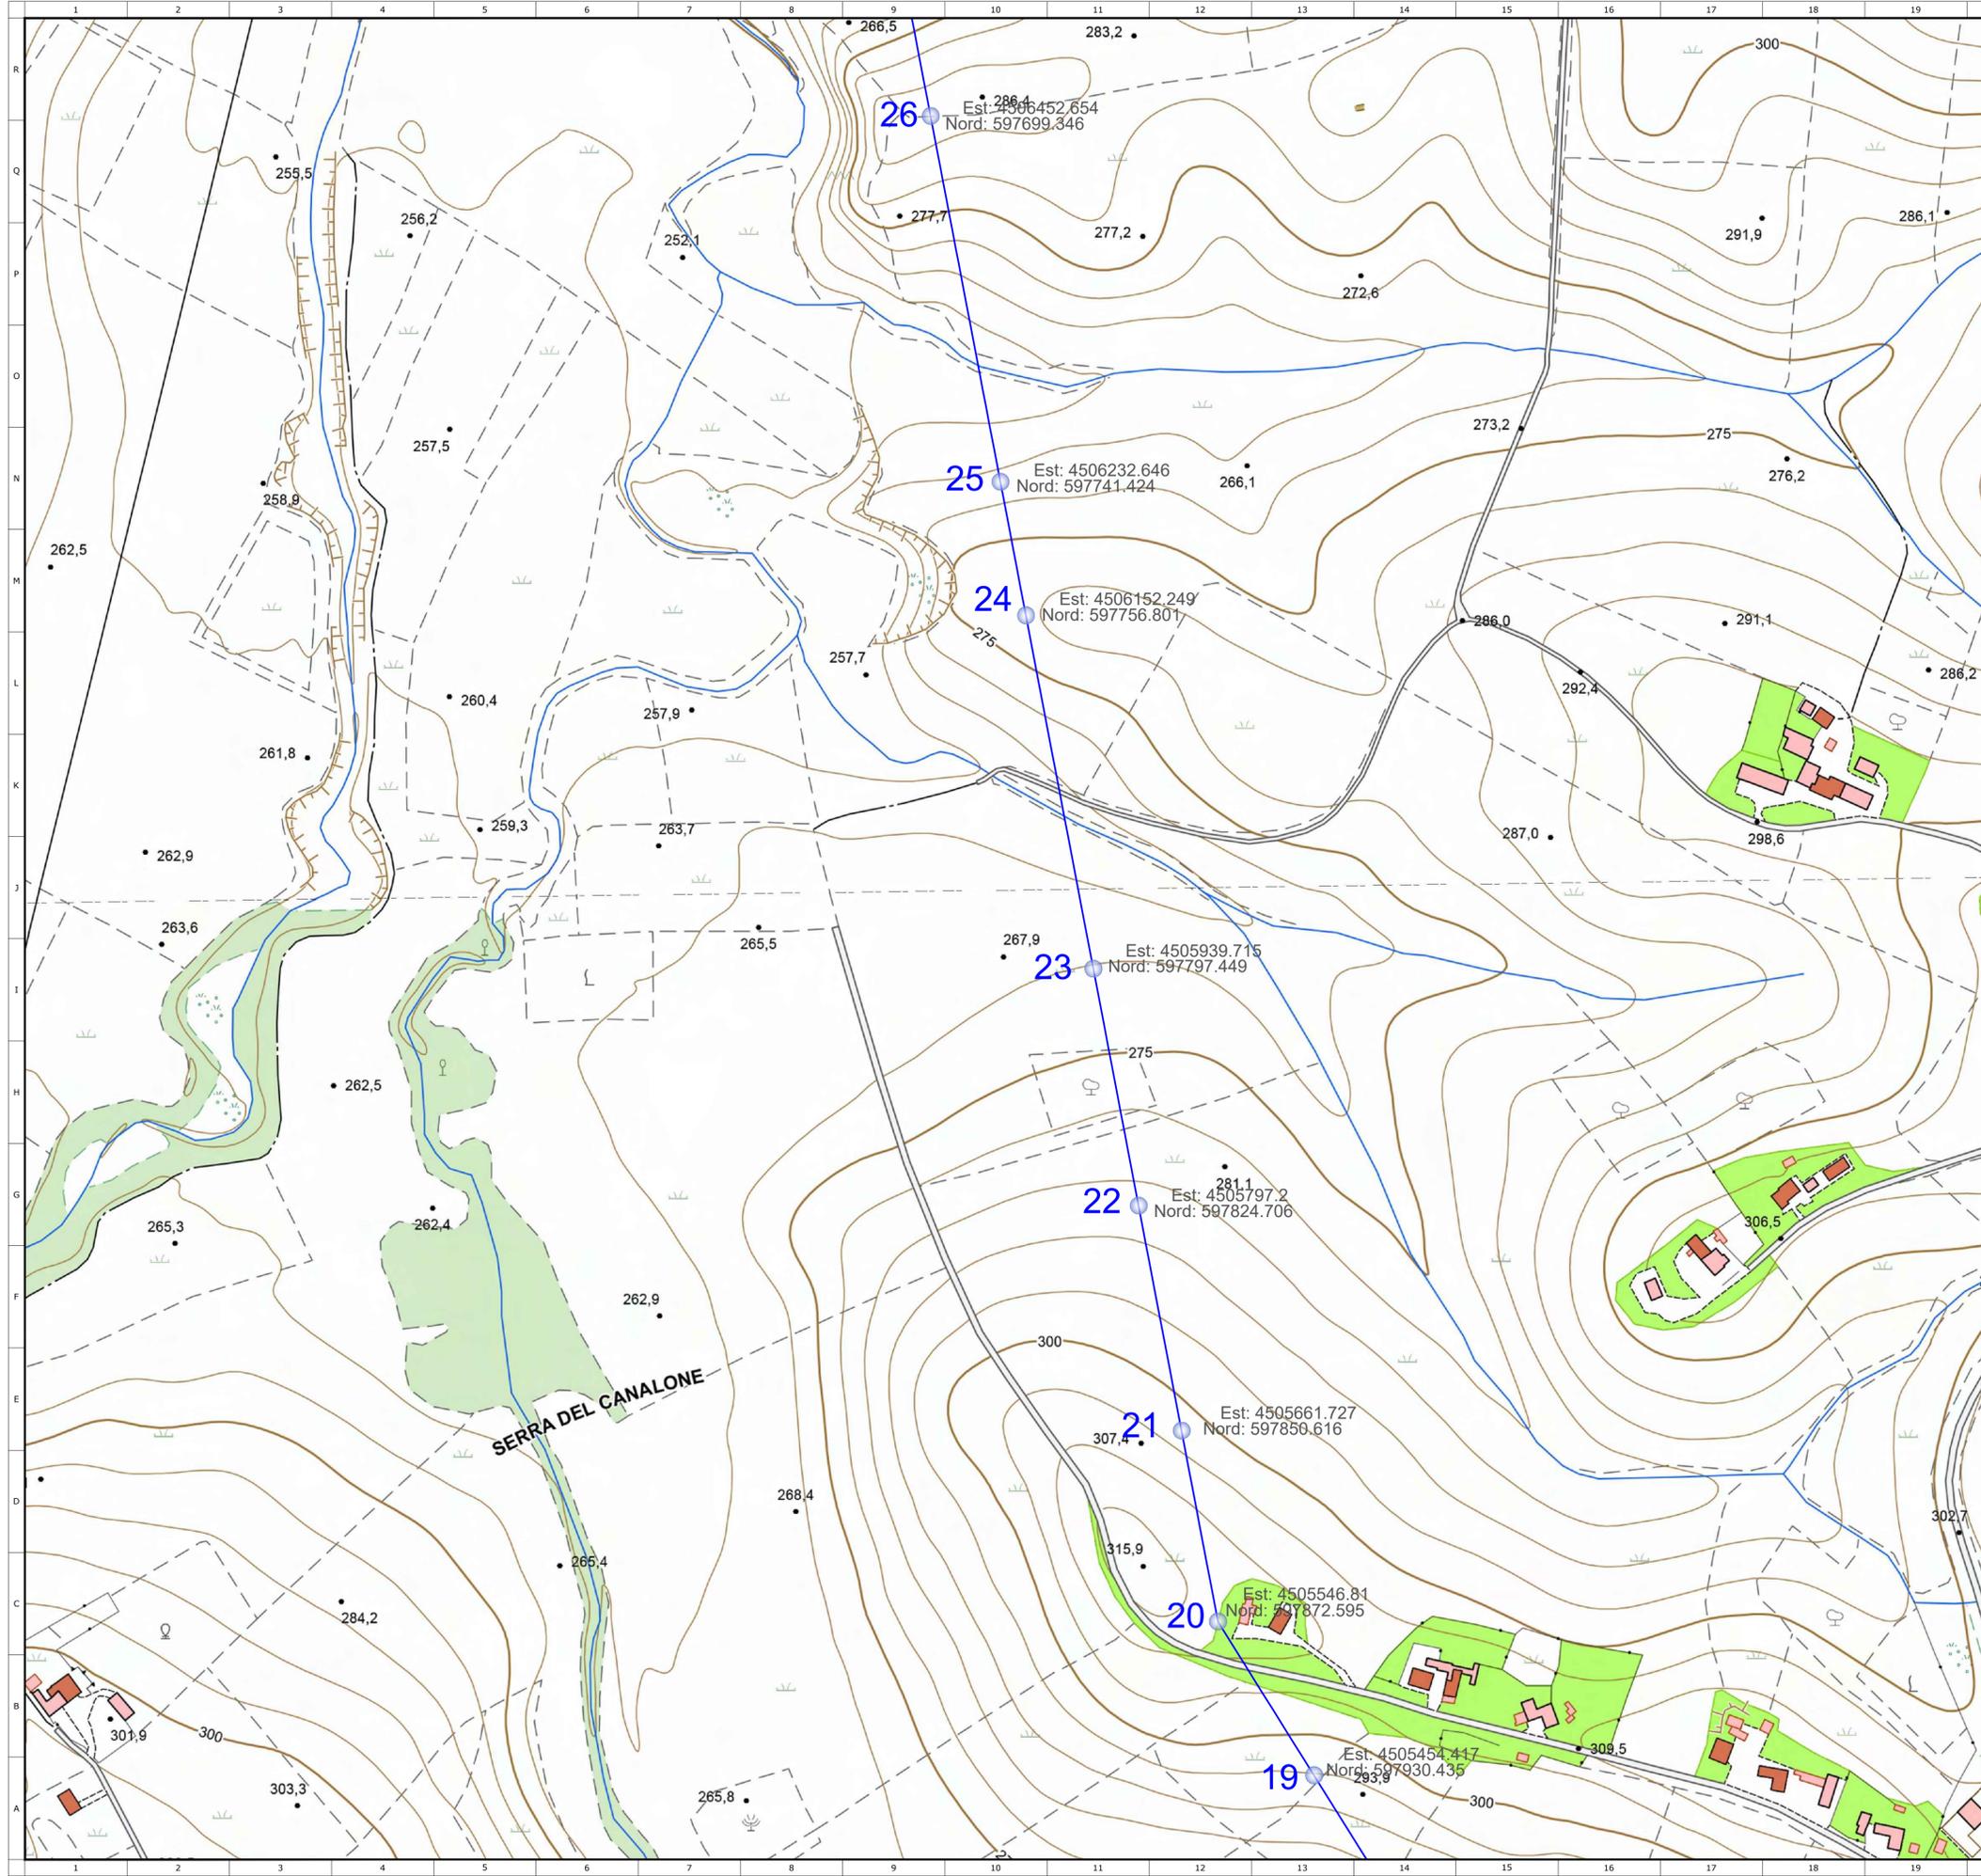

- LEGENDA**
- Campo FV
 - Cabina di consegna
 - CP Tricarico
 - Elettrodotto MT
 - Posizione e numero sostegno

COORDINATE: UTM33 WGS84

Impianto di rete per la connessione a 20kV dell' impianto fotovoltaico "TRICARICO 1"

UBICATO NEL COMUNE DI TRICARICO (MT)

PROCEDURA AUTORIZZATIVA (Atto e/o Decreto Regionale o Provinciale) N° _____ del _____

PROGETTO DEFINITIVO AI FINI AUTORIZZATIVI

DOCUMENTAZIONE GENERALE

Progetto impianto fotovoltaico da 12,64 MWp nel comune di Tricarico
CONNESSIONE ALLA RTN
 Inquadramento su CTR con coordinate dei sostegni

IDENTIFICAZIONE ELABORATO								
Livello prog.	Codice GOAL	Tipo docum.	N° elaborato	N° foglio	Tot. fogli	NOME FILE	DATA	SCALA
PD	T0739214	T	07	03	05	T07 - Linea MT - Inquadramento su CTR con coordinate dei sostegni	Maggio 2022	1:2.000

REVISIONI					
REV.	DATA	DESCRIZIONE	ESEGUITO	VERIFICATO	APPROVATO
00	Mag. 2022	EMISSIONE	SE	SOLARIA	ENEL

PROGETTAZIONE:




IL RESPONSABILE TECNICO



IL DIRETTORE TECNICO

<p>GESTORE RETE ELETTRICA</p> <p></p> <p style="text-align: right; font-size: small;">FIRMA PER BENESTARE</p>	<p>RICHIEDENTE</p> <p>Solaria Promozione e Sviluppo Fotovoltaico srl</p> <p>Via Sardegna 38 00187 Roma (RM) solariapromozione@sviluppo fotovoltaico.srl @legatmail.it</p> <p style="text-align: right; font-size: small;">FIRMA PER BENESTARE</p>
--	---

COPYRIGHT E DISTRIBUZIONE S.P.A. TUTTI I DIRITTI RISERVATI LA RIPRODUZIONE E LA COSSIONE TOTALE O PARZIALE IN QUALUNQUE FORMA, SU QUALUNQUE SUPPORTO E/O IN QUALUNQUE MODO E' PROIBITA SENZA AUTORIZZAZIONE SCRITTA DEL DISTRIBUTORE S.P.A.

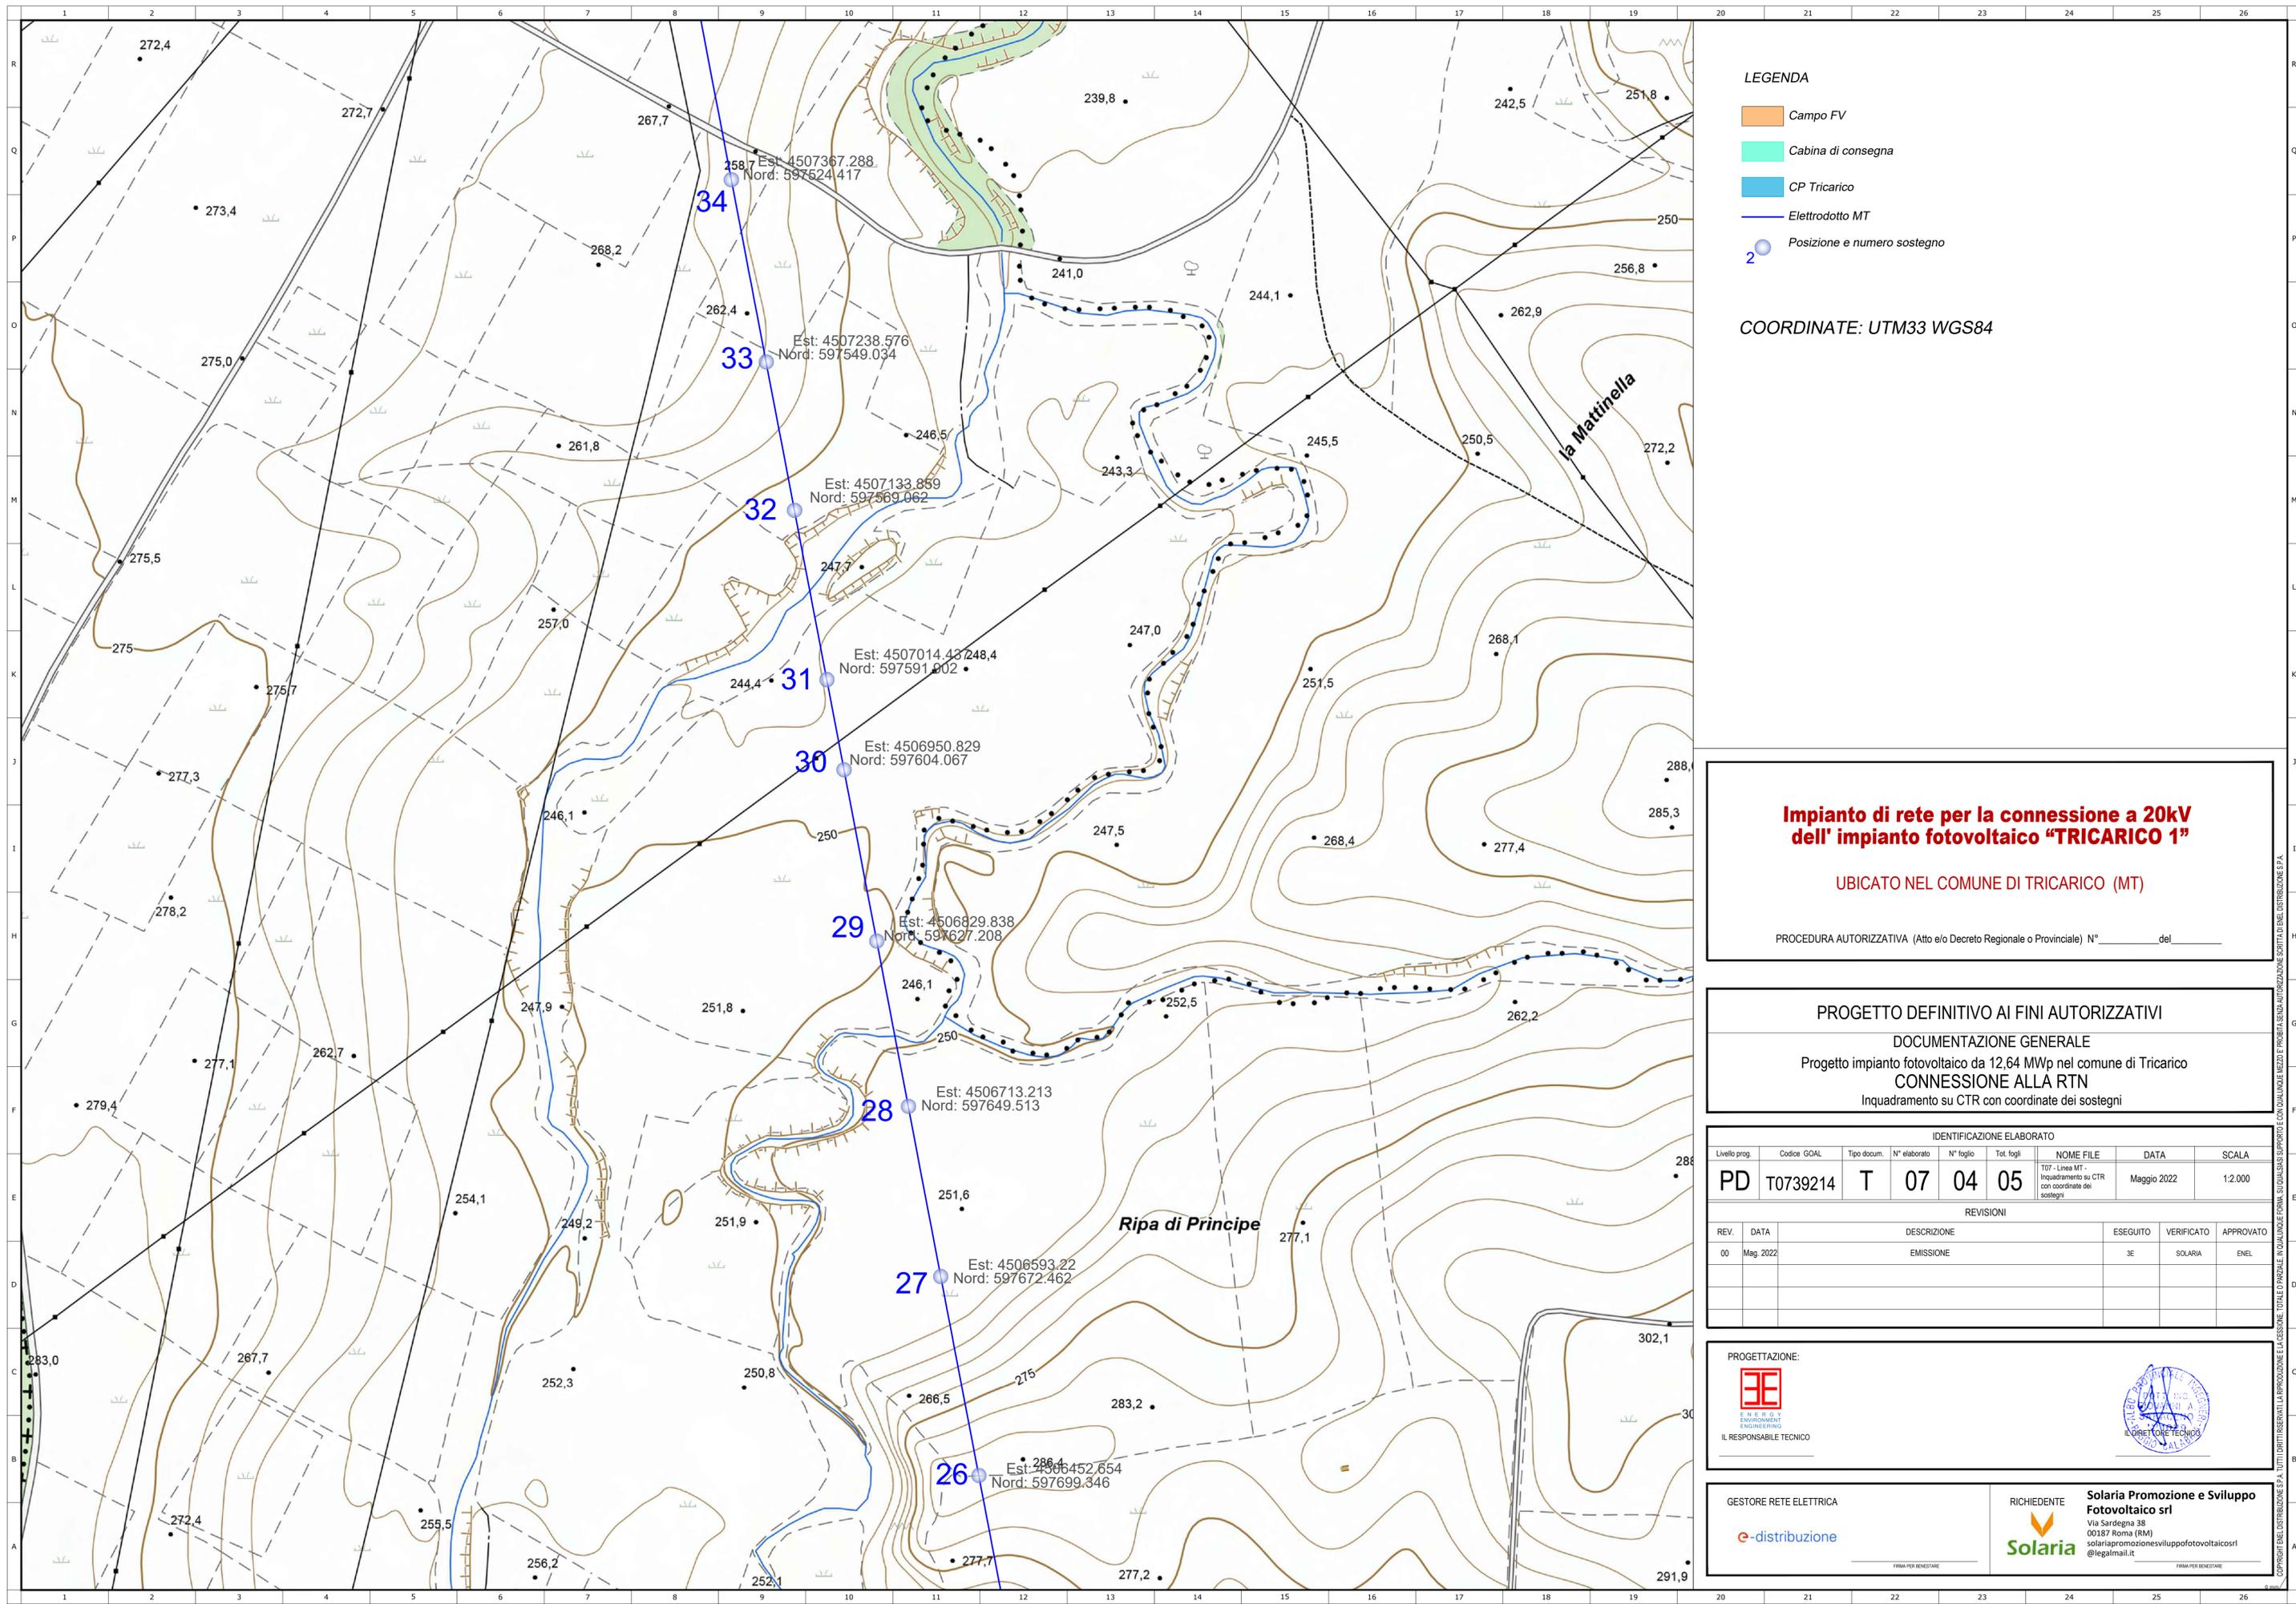

LEGENDA

- Campo FV
- Cabina di consegna
- CP Tricarico
- Elettrodotto MT
- Posizione e numero sostegno

COORDINATE: UTM33 WGS84

Impianto di rete per la connessione a 20kV dell' impianto fotovoltaico "TRICARICO 1"

UBICATO NEL COMUNE DI TRICARICO (MT)

PROCEDURA AUTORIZZATIVA (Atto e/o Decreto Regionale o Provinciale) N° _____ del _____

PROGETTO DEFINITIVO AI FINI AUTORIZZATIVI

DOCUMENTAZIONE GENERALE

Progetto impianto fotovoltaico da 12,64 MWp nel comune di Tricarico
CONNESSIONE ALLA RTN
 Inquadramento su CTR con coordinate dei sostegni

IDENTIFICAZIONE ELABORATO								
Livello prog.	Codice GOAL	Tipo docum.	N° elaborato	N° foglio	Tot. fogli	NOME FILE	DATA	SCALA
PD	T0739214	T	07	04	05	T07 - Linea MT - Inquadramento su CTR con coordinate dei sostegni	Maggio 2022	1:2.000

REVISIONI					
REV.	DATA	DESCRIZIONE	ESEGUITO	VERIFICATO	APPROVATO
00	Mag. 2022	EMISSIONE	SE	SOLARIA	ENEL

PROGETTAZIONE:




IL RESPONSABILE TECNICO



IL DIRETTORE TECNICO

<p>GESTORE RETE ELETTRICA</p> <p></p> <p style="text-align: right; font-size: small;">FIRMA PER BENESTARE</p>	<p>RICHIEDENTE</p> <p>Solaria Promozione e Sviluppo Fotovoltaico srl</p> <p style="font-size: x-small;">Via Sardegna 38 00187 Roma (RM) solaria.promozione@sviluppo.fotovoltaico.srl @legatmail.it</p> <p style="text-align: right; font-size: small;">FIRMA PER BENESTARE</p>
--	---

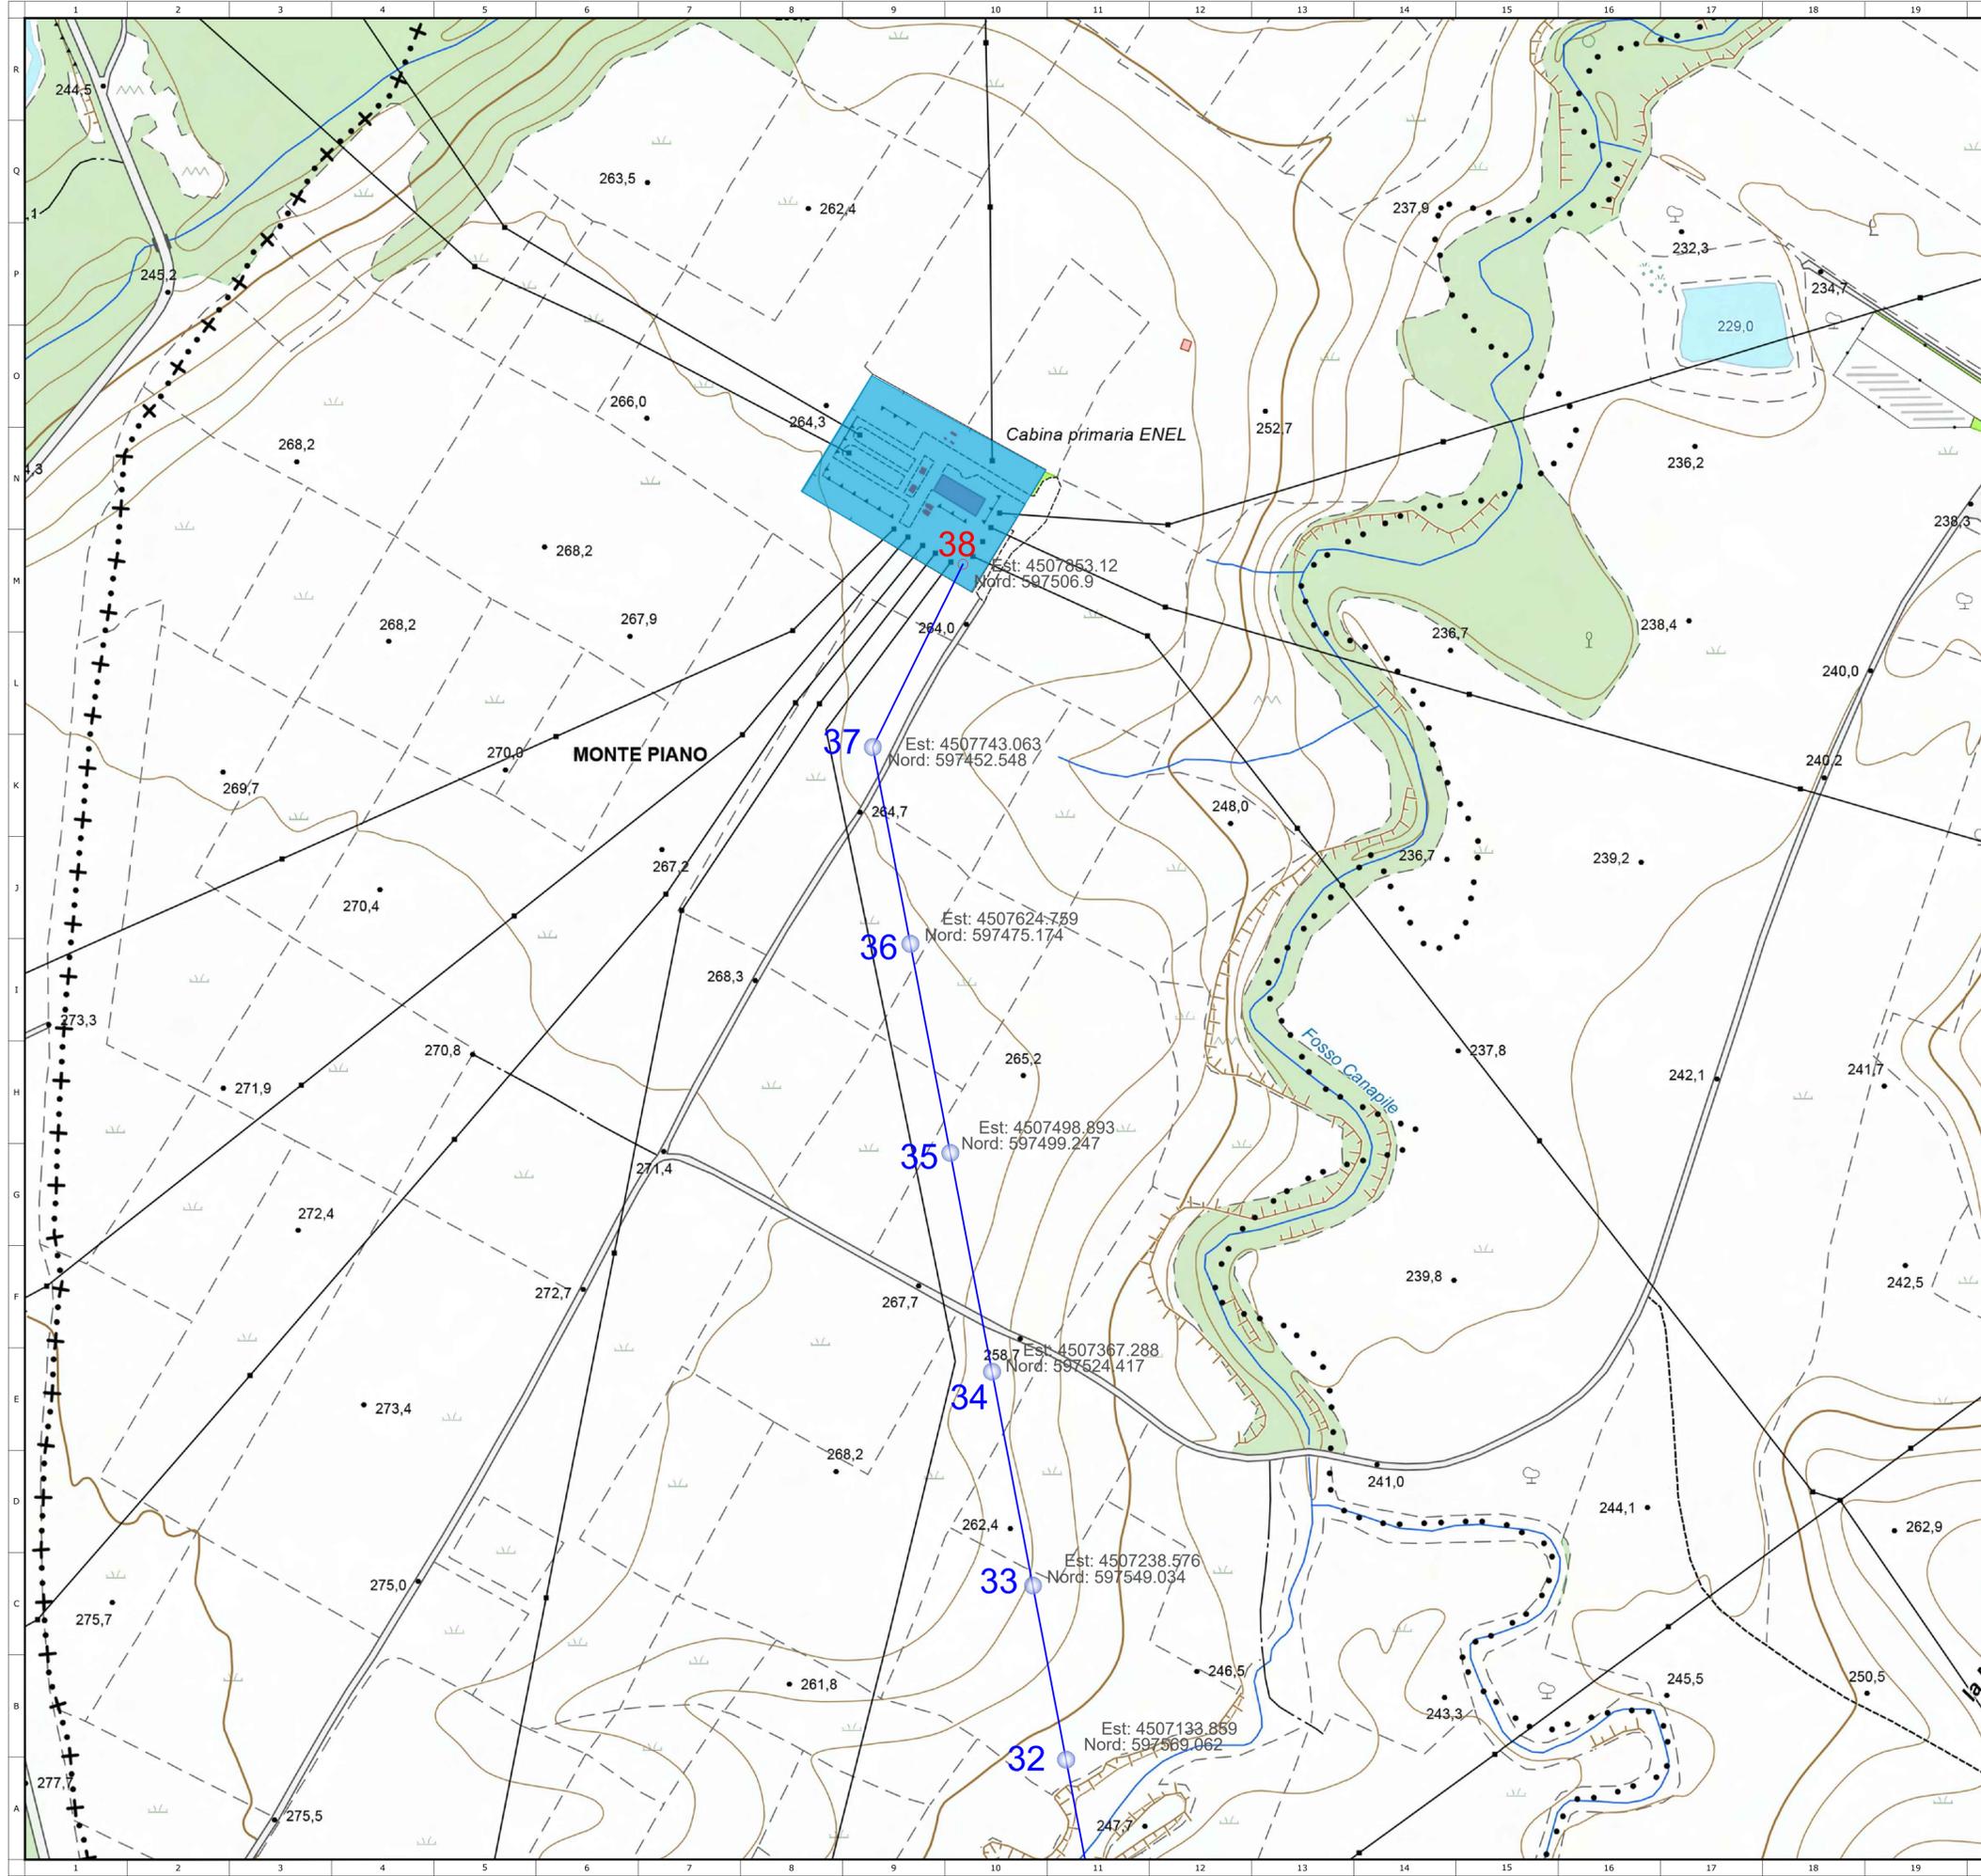

- LEGENDA**
- Campo FV
 - Cabina di consegna
 - CP Tricarico
 - Elettrodotto MT
 - Posizione e numero sostegno

COORDINATE: UTM33 WGS84

Impianto di rete per la connessione a 20kV dell' impianto fotovoltaico "TRICARICO 1"

UBICATO NEL COMUNE DI TRICARICO (MT)

PROCEDURA AUTORIZZATIVA (Atto e/o Decreto Regionale o Provinciale) N° _____ del _____

PROGETTO DEFINITIVO AI FINI AUTORIZZATIVI

DOCUMENTAZIONE GENERALE

Progetto impianto fotovoltaico da 12,64 MWp nel comune di Tricarico
CONNESSIONE ALLA RTN
 Inquadramento su CTR con coordinate dei sostegni

IDENTIFICAZIONE ELABORATO								
Livello prog.	Codice GOAL	Tipo docum.	N° elaborato	N° foglio	Tot. fogli	NOME FILE	DATA	SCALA
PD	T0739214	T	07	05	05	T07 - Linea MT - Inquadramento su CTR con coordinate dei sostegni	Maggio 2022	1:2.000

REVISIONI					
REV.	DATA	DESCRIZIONE	ESEGUITO	VERIFICATO	APPROVATO
00	Mag. 2022	EMISSIONE	SE	SOLARIA	ENEL

PROGETTAZIONE:



IL RESPONSABILE TECNICO



IL DIRETTORE TECNICO

<p>GESTORE RETE ELETTRICA</p> <p></p> <p style="text-align: right; font-size: small;">FIRMA PER BENEFITARIO</p>	<p>RICHIEDENTE</p> <p>Solaria Promozione e Sviluppo Fotovoltaico srl</p> <p style="font-size: x-small;">Via Sardegna 38 00187 Roma (RM) solariaipromozionesviluppofotovoltaicosrl @legaimail.it</p> <p style="text-align: right; font-size: small;">FIRMA PER BENEFITARIO</p>
--	--

COPRIGHT E DISTRIBUZIONE S.P.A. TUTTI I DIRITTI RISERVATI LA RIPRODUZIONE E LA COSSIONE E LA CONCESSIONE IN QUALUNQUE FORMA, SU QUALUNQUE SUPPORTO E COPIA, SONO VIETATE SENZA IL CONSENSO SCRITTO DI ENEL DISTRIBUZIONE S.P.A.