




SEZIONE CAVIDOTTI MT

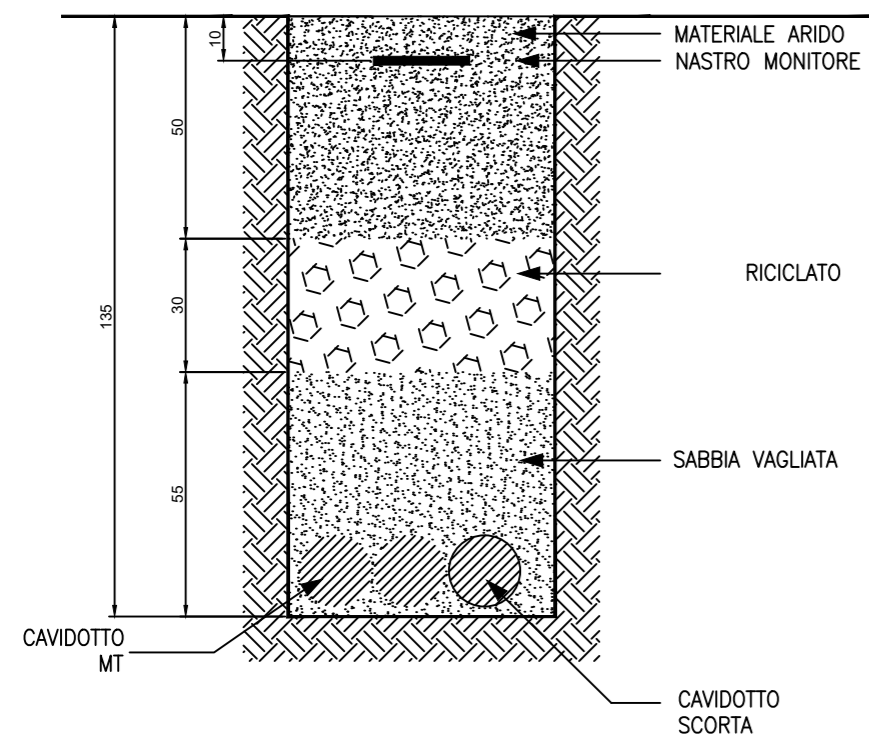


SEZIONE CAVIDOTTI MT - BT - CORDA DI TERRA

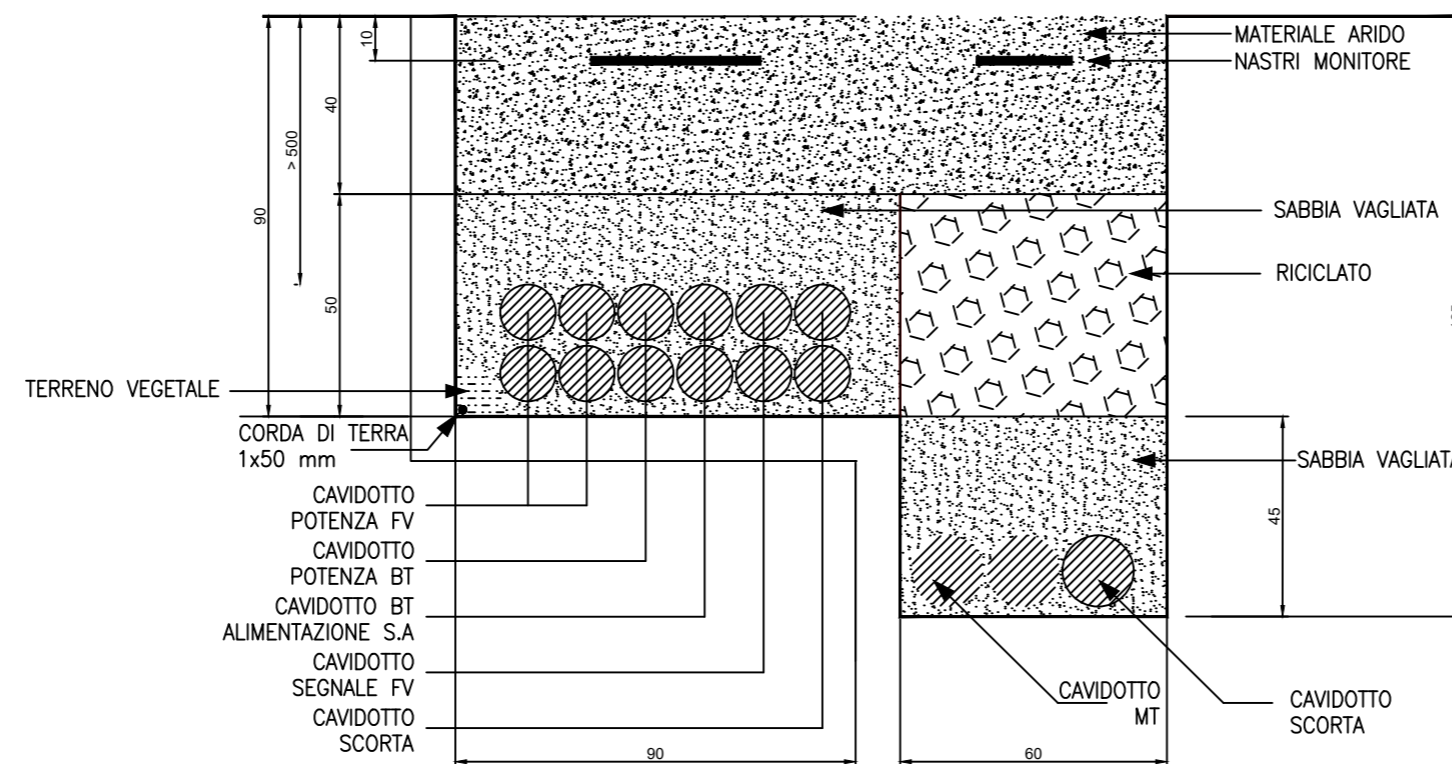



SEZIONE CAVIDOTTI BT E CORDA DI TERRA

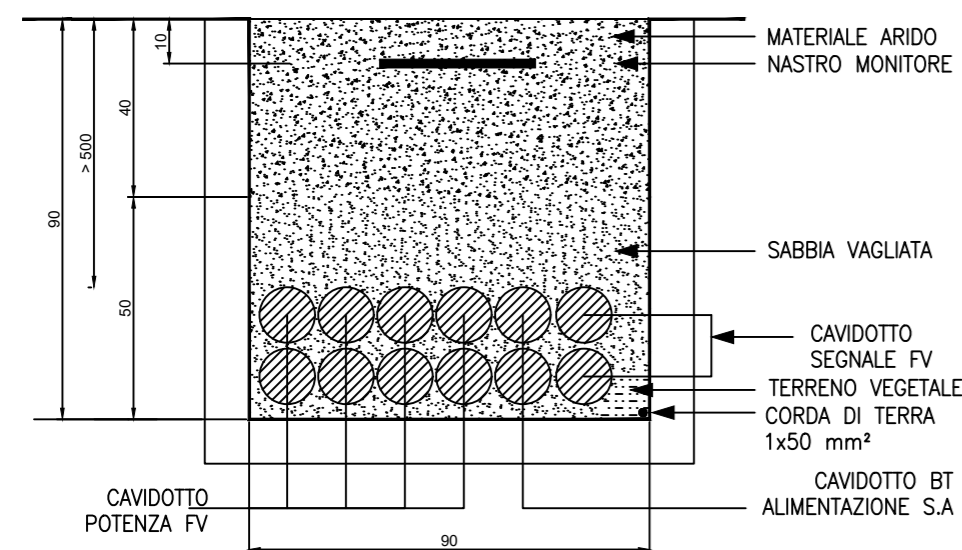

SEZIONE CORDA DI TERRA

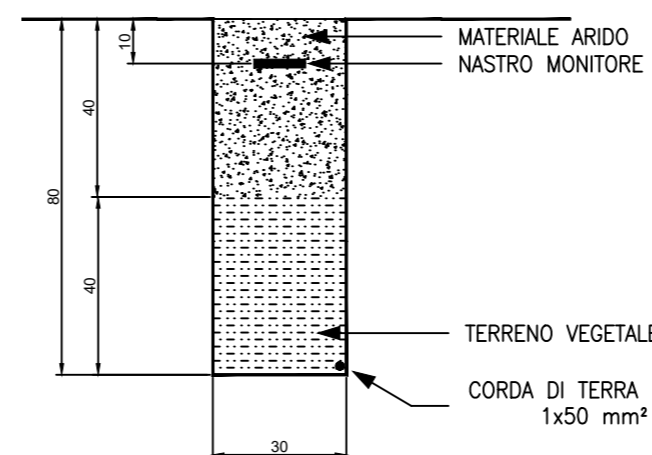

SEZIONE CAVIDOTTO BT IMPIANTO FV E CORDA DI TERRA

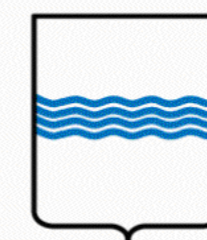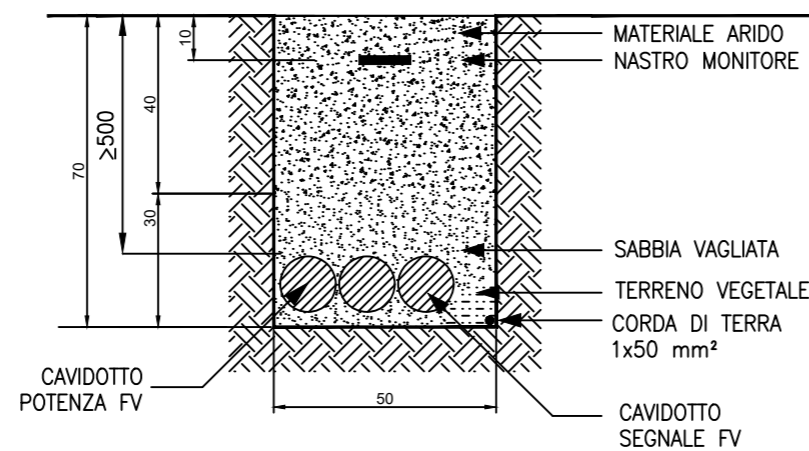

REGIONE BASILICATA  
PROVINCIA DI MATERA  
COMUNE DI TRICARICO



## PROGETTO DEFINITIVO

Descrizione

Impianto agrivoltaico di potenza pari a 12,64 MWp e relative opere di connessione proposti da Solaria Promozione e Sviluppo Fotovoltaico srl in agro di Tricarico 1

Titolo elaborato

T24 A.12.b.2 Sezioni dell'impianto

Data

Maggio 2022

n. Revisione

Rev. 00

Scala

Riproduzione o consegna a terzi solo dietro specifica autorizzazione.

Proponente

**Solaria Promozione e Sviluppo Fotovoltaico srl**  
Via Sardegna 38  
00187 Roma (RM)  
solariapromozionesviluppofotovoltaicosrl@legalmail.it

Progettazione

**3E Ingegneria S.r.l.**  
Via G. Volpe n.92  
56121 PISA  
3eingegneria@pec.it  
www.3eingegneria.it  
info@3eingegneria.it



Consulenze specialistiche

**GEOLOGIA:**

Dott. Geol. Luca Bargagna  
Via Ascanio Tealdi, 16  
56124 Pisa  
Tel/Fax: +39 050 9910582  
Mob: +39 328 7673773  
e-mail: lb75.geo@gmail.com  
e-mail certificata: lb75.geo@pec.it

**Studio Professionale Agroambientale**

Agronomo MONTANARO Michele  
P.zza Padre P. Gallipoli, 9  
75024 Montecatone (MT)  
tel/fax 0835404961 cell 3395324210  
mail: montanaromichele@virgilio.it  
@pec: m.montanaro@epap.conafpec.it

**ARCHEOLOGIA:**

Dott.ssa Gloriana Pace  
Archeologa PhD  
Via Carlo Cassola, 13  
56033 Capannoli (PI)  
Tel./Fax: +39 0587607539  
Mobile: +39 3494075038  
E-mail: gloriana.pace@virgilio.it

**TOPOGRAFIA:**

Geom. Vittorio Angelelli S.T.A.  
Via Rio Secco 11,  
41057 Spilamberto (Mo)  
+39 3483344739