

**LEGENDA**

-  Struttura 26x2
-  Stazione di Utenza
-  Recinzione perimetrale
-  Viabilità interna
-  Cabina di impianto
-  Cabina di campo
-  Fascia di mitigazione
-  Cancello di accesso



REGIONE BASILICATA  
PROVINCIA DI MATERA  
COMUNE DI TRICARICO




**PROGETTO DEFINITIVO**

**Impianto agrivoltaico di potenza pari a 12,64 MWp e relative opere di connessione proposti da Solaria Promozione e Sviluppo Fotovoltaico srl in agro di Tricarico 1**

<p><b>T26 A.12.b.4. Sezioni trasversali correnti degli interventi in progetto</b></p>	<p><b>Data</b> Maggio 2022</p> <p><b>n. Revisione</b> Rev. 00</p> <p><b>Scala</b> 1:2.000</p> <p><small>Ipotesi di studio e consegna a terzi solo dietro specifica autorizzazione.</small></p>
---	--

<p><b>Proponente</b></p> <p><b>Solaria Promozione e Sviluppo Fotovoltaico srl</b> Via Sardegna 38 00187 Roma (RM) solariapromozionesviluppofotovoltaicosrl@legalmail.it</p>	<p><b>Progettazione</b></p> <p><b>3E Ingegneria S.r.l.</b> Via G. Volpe n.92 56121 PISA 3eingegneria@pec.it info@3eingegneria.it</p>
---	--

<p><b>Consulenze specialistiche</b></p> <p><b>GEOLOGIA:</b> Dott. Geol. Luca Bargagna Via Ascanio Tealdi, 16 56124 Pisa Tel/Fax: +39 050 9910582 Mob: +39 328 7673773 e-mail: lb75.geo@gmail.com e-mail certificata: lb75.geo@pec.it</p>	<p><b>Studio Professionale Agroambientale</b> Agronomo MONTANARO Michele P.zza Padre P. Gallipoli, 9 75024 Montecatini (MT) tel/fax: +39 0585404961 cell: 3395324210 mail: montanaromichele@virgilio.it @pec: m.montanaro@epap.conafpec.it</p>	<p><b>ARCHEOLOGIA:</b> Dott.ssa Gloriana Pace Archeologa PhD Via Carlo Cassola, 13 56033 Capannoli (PI) Tel./Fax: +39 0587607539 Mobile: +39 3494075038 E-mail: gloriana.pace@virgilio.it</p>	<p><b>TOPOGRAFIA:</b> Geom. Vittorio Angelelli S.T.A. Via Rio Secco 11, 41057 Spilamberto (Mo) +39 3483344739</p>
--	--	---	---

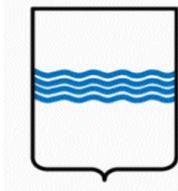

REGIONE BASILICATA  
PROVINCIA DI MATERA  
COMUNE DI TRICARICO



## PROGETTO DEFINITIVO

Descrizione

Impianto agrivoltaico di potenza pari a 12,64 MWp e relative opere di connessione proposti da Solaria Promozione e Sviluppo Fotovoltaico srl in agro di Tricarico 1

Titolo elaborato

T26 A.12.b.4. Sezioni trasversali  
correnti degli interventi in progetto

Data

Maggio 2022

n. Revisione

Rev. 00

Scala

1:2.000

Riproduzione o consegna a terzi solo dietro specifica autorizzazione.

Proponente

**Solaria Promozione e Sviluppo  
Fotovoltaico srl**  
Via Sardegna 38  
00187 Roma (RM)  
solariapromozionesviluppofotovoltaicosrl  
@legalmail.it

Progettazione

**3E Ingegneria S.r.l.**  
Via G. Volpe n.92  
56121 PISA  
[3eingegneria@pec.it](mailto:3eingegneria@pec.it)  
[www.3eingegneria.it](http://www.3eingegneria.it)  
[info@3eingegneria.it](mailto:info@3eingegneria.it)



Consulenze specialistiche

### GEOLOGIA:

Dott. Geol. Luca Bargagna  
Via Ascanio Tealdi, 16  
56124 Pisa  
Tel/Fax: +39 050 9910582  
Mob: +39 328 7673773  
e-mail: lb75.geo@gmail.com  
e-mail certificata: lb75.geo@pec.it

### Studio Professionale Agroambientale

Agronomo MONTANARO Michele  
P.zza Padre P. Gallipoli, 9  
75024 Montescaglioso (MT)  
tel/fax 0835404961 cell 3395324210  
mail: montanaromichele@virgilio.it  
@pec: m.montanaro@epap.conafpec.it


### ARCHEOLOGIA:

Dott.ssa Gloriana Pace  
Archeologa PhD  
Via Carlo Cassola, 13  
56033 Capannoli (PI)  
Tel./Fax: +39 0587607539  
Mobile: +39 3494075038  
E-mail: gloriana.pace@virgilio.it

### TOPOGRAFIA:

Geom. Vittorio Angelelli  
S.T.A.  
Via Rio Secco 11,  
41057 Spilamberto (Mo)  
+39 3483344739

A - A

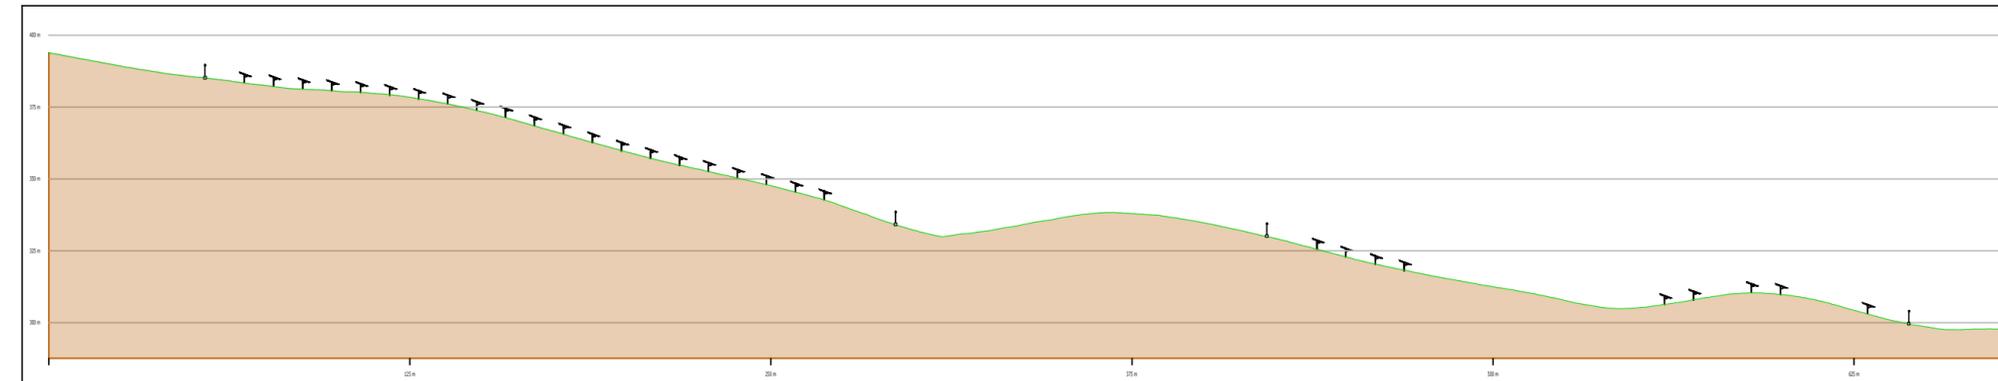

B - B

