

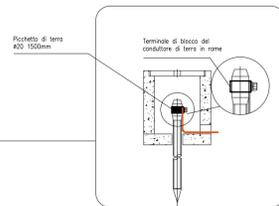
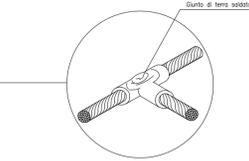
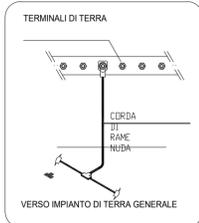


PLANIMETRIA ALLESTIMENTO ELETTRICO

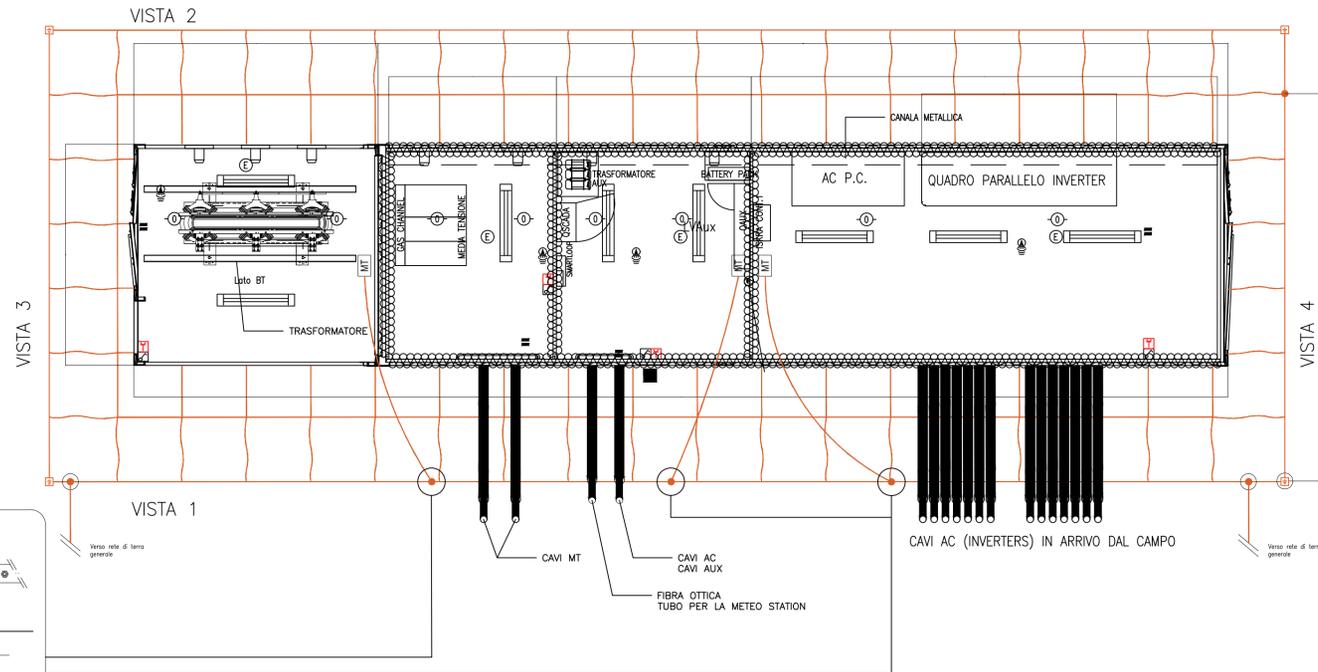


PLANIMETRIA GENERALE QUOTATA

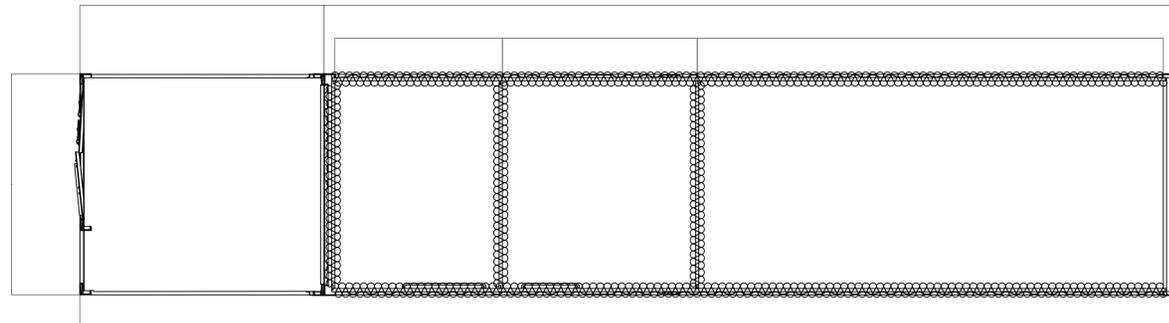

LEGENDA	
Simbolo	Descrizione
	ILLUMINAZIONE 2x36W
	ILLUMINAZIONE D'EMERGENZA
	SWITCH BIPOLARE
	ESTRATTORE
	PRESA SHUKO 10A
	PRESA 2P+T
	IEC 309 1P+N+PE
	IEC 309 3P+N+PE
	ESTINTORE
	ESTINTORE IN BOX
	RIVELATORE DI FUMI OTTICO
	TERMOSTATO
	ALLARME MAGNETICO
	SENSORE DI PROSSIMITA' A SOFFITTO

PROSPETTI

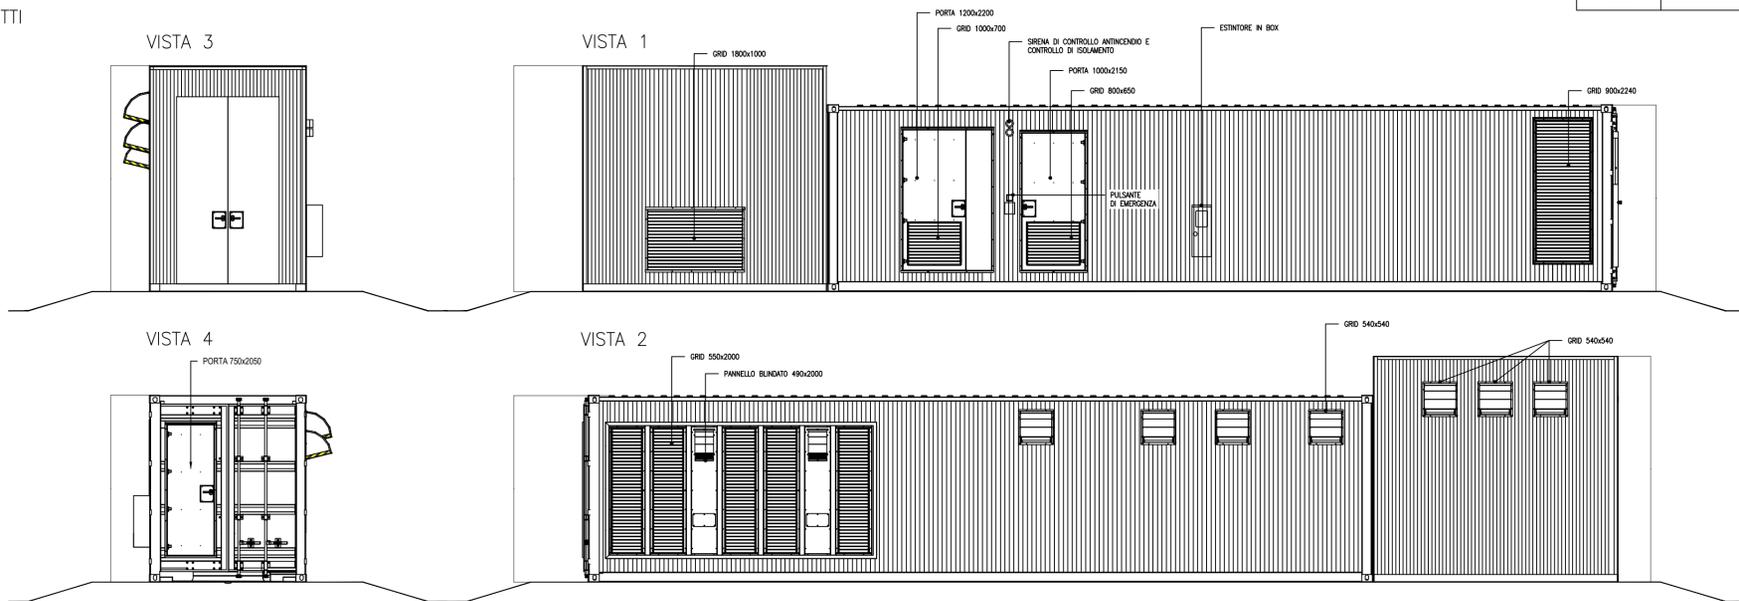

REGIONE BASILICATA  
PROVINCIA DI MATERA  
COMUNE DI TRICARICO

## PROGETTO DEFINITIVO

Descrizione

**Impianto agrivoltaico di potenza pari a 12,64 MWp e relative opere di connessione proposti da Solaria Promozione e Sviluppo Fotovoltaico srl in agro di Tricarico 1**

Titolo elaborato

T32 A.12.b.10 Particolari Cabina di Campo

Data

Maggio 2022

n. Revisione

Rev. 00

Scala

1:50

Riproduttore e consegna a terzi solo dietro specifica autorizzazione

Proponente

Solaria Promozione e Sviluppo Fotovoltaico srl

Via Sardegna 38  
00187 Roma (RM)  
www.3eingegneria.it  
solariapromozionevilupphotovoltaicosrl@legaimail.it

Progettazione

3E Ingegneria S.r.l.  
Via G. Volpe n.92  
56121 PISA  
3eingegneria@pec.it  
www.3eingegneria.it  
info@3eingegneria.it


Consulenze specialistiche

**GEOLOGIA:**  
Dott. Geol. Luca Bargagna  
Via Ascanio Tealdi, 16  
55124 Pisa  
Tel/Fax: +39 050 9910582  
Mob: +39 328 7673773  
e-mail: lb75.geo@gmail.com  
e-mail certificata: lb75.geo@pec.it

Studio Professionale  
Agroambientale  
Agronomo MONTANARO Michele  
P.zza Padre P. Gallipoli, 9  
75024 Montecatone (MT)  
tel/fax 0835404961 cell 3395324210  
mail: montanaromichele@virgilio.it  
@pec: m.montanaro@epap.conafpec.it

**ARCHEOLOGIA:**  
Dott.ssa Gloriana Pace  
Archeologa PhD  
Via Carlo Cassola, 13  
56033 Capannoli (PI)  
tel./fax: +39 0587607539  
Mobile: +39 3494075038  
E-mail: gloriana.pace@virgilio.it

**TOPOGRAFIA:**  
Geom. Vittorio Angelelli S.T.A.  
Via Rio Secco 11,  
41057 Spilamberto (Mo)  
+39 3483344739


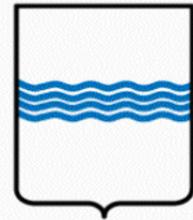


REGIONE BASILICATA  
PROVINCIA DI MATERA  
COMUNE DI TRICARICO



## PROGETTO DEFINITIVO

### CABINA DI IMPIANTO

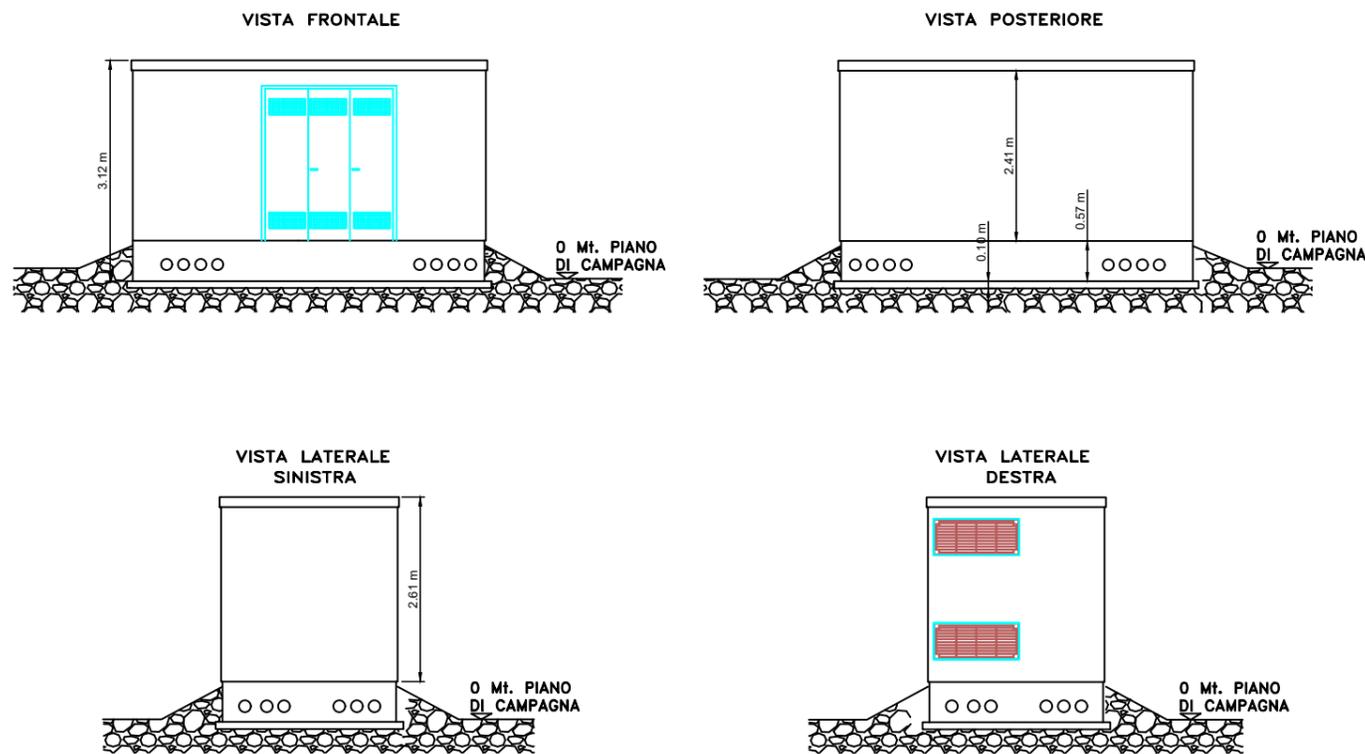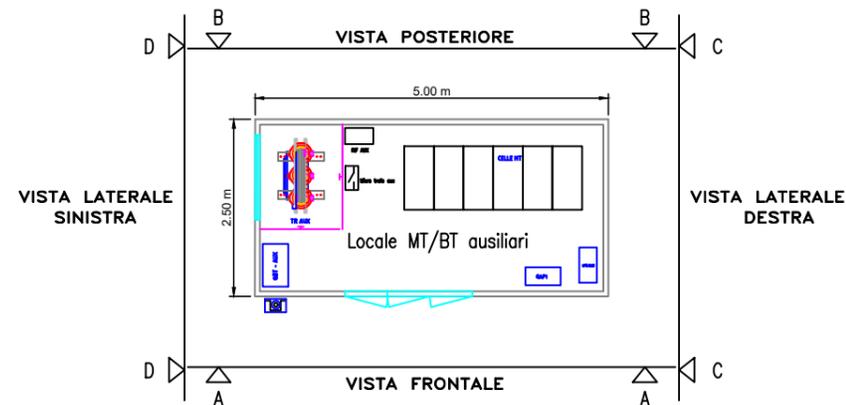

#### Descrizione

Impianto agrivoltaico di potenza pari a 12,64 MWp e relative opere di connessione proposti da Solaria Promozione e Sviluppo Fotovoltaico srl in agro di Tricarico 1

#### Titolo elaborato

T32 A.12.b.10 Particolari Cabina di Impianto

#### Data

Maggio 2022

#### n. Revisione

Rev. 00

#### Scala

1:100

Riproduzione o consegna a terzi solo dietro specifica autorizzazione.

#### Proponente

**Solaria Promozione e Sviluppo Fotovoltaico srl**  
Via Sardegna 38  
00187 Roma (RM)  
solariapromozionesviluppofotovoltaicosrl@legalmail.it

#### Progettazione



3E Ingegneria S.r.l.  
Via G. Volpe n.92  
56121 PISA  
[3eingegneria@pec.it](mailto:3eingegneria@pec.it)  
[www.3eingegneria.it](http://www.3eingegneria.it)  
[info@3eingegneria.it](mailto:info@3eingegneria.it)



#### Consulenze specialistiche

##### GEOLOGIA:

Dott. Geol. Luca Bargagna  
Via Ascanio Tealdi, 16  
56124 Pisa  
Tel/Fax: +39 050 9910582  
Mob: +39 328 7673773  
e-mail: lb75.geo@gmail.com  
e-mail certificata: lb75.geo@pec.it

##### Studio Professionale Agroambientale

Agronomo MONTANARO Michele  
P.zza Padre P. Gallipoli, 9  
75024 Montescaglioso (MT)  
tel/fax 0835404961 cell 3395324210  
mail: montanaromichele@virgilio.it  
@pec: m.montanaro@epap.conafpec.it


##### ARCHEOLOGIA:

Dott.ssa Gloriana Pace  
Archeologa PhD  
Via Carlo Cassola, 13  
56033 Capannoli (PI)  
Tel./Fax: +39 0587607539  
Mobile: +39 3494075038  
E-mail: gloriana.pace@virgilio.it


##### TOPOGRAFIA:

Geom. Vittorio Angelelli S.T.A.  
Via Rio Secco 11,  
41057 Spilamberto (Mo)  
+39 3483344739


PLANIMETRIA ALLESTIMENTO ELETTRICO

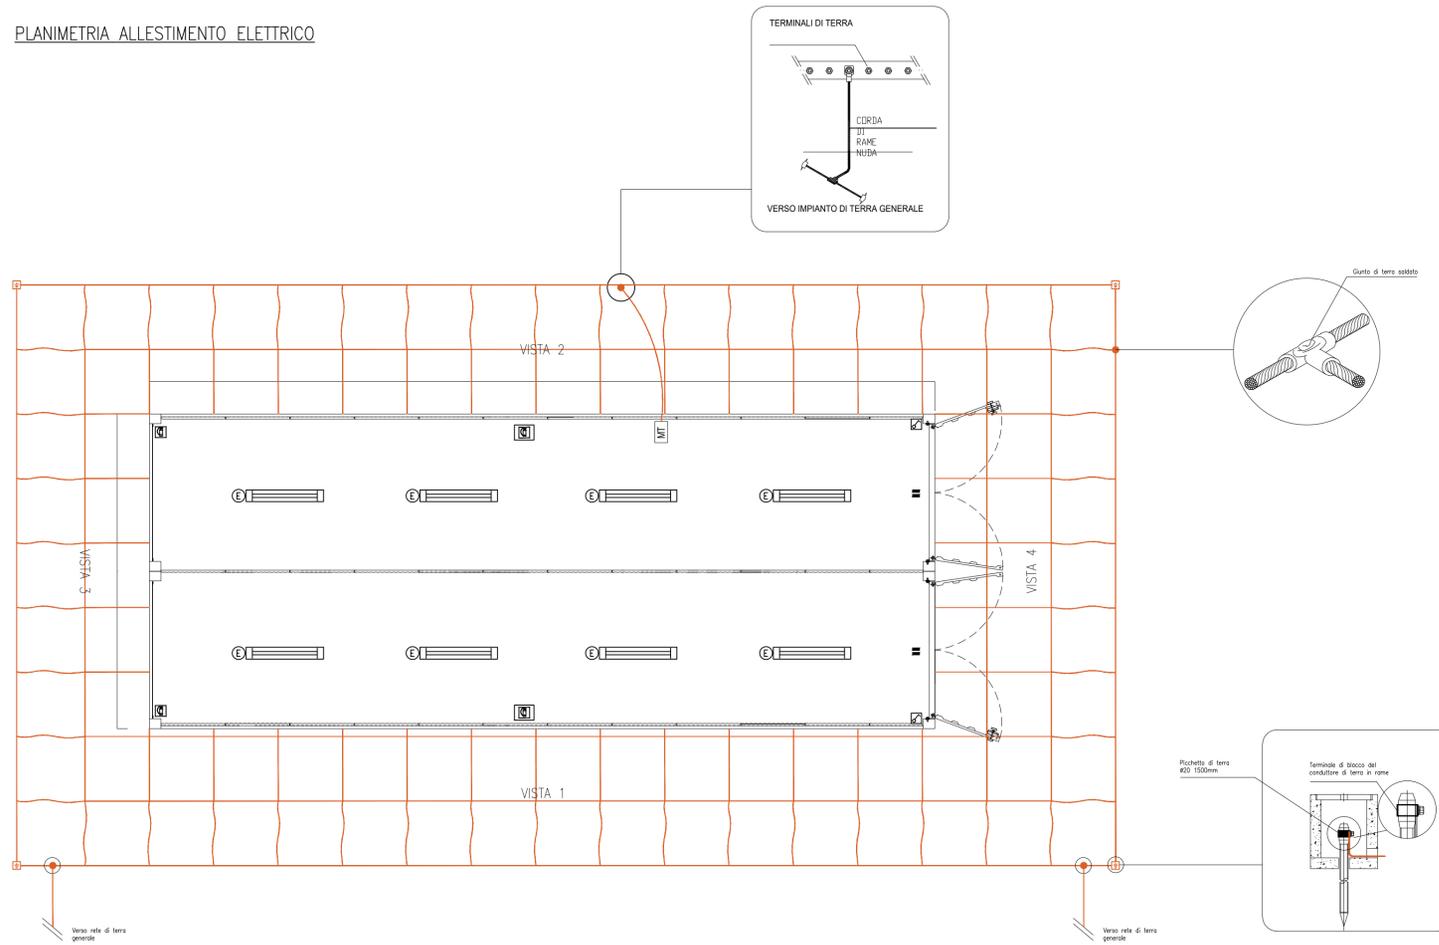

PROSPETTI

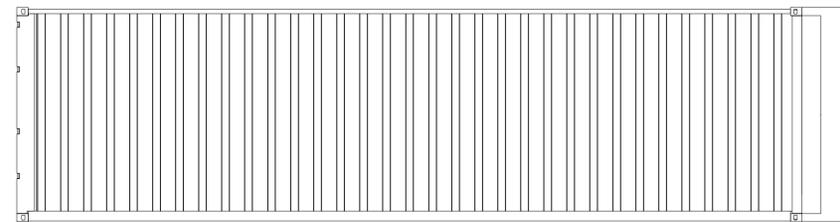

VISTA 1, 2

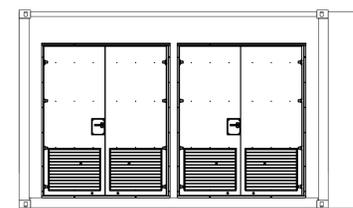


VISTA 4



VISTA 3

LEGENDA	
Simbolo	Descrizione
	ILLUMINAZIONE 2x36W
	ILLUMINAZIONE D'EMERGENZA
	SWITCH BIPOLARE
	ESTINTORE
	ESTINTORE IN BOX
	RIVELATORE DI FUMI OTTICO
	ALLARME MAGNETICO

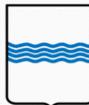

REGIONE BASILICATA  
PROVINCIA DI MATERA  
COMUNE DI TRICARICO



## PROGETTO DEFINITIVO

Descrizione

**Impianto agrivoltaico di potenza pari a 12,64 MWp e relative opere di connessione proposti da Solaria Promozione e Sviluppo Fotovoltaico srl in agro di Tricarico 1**

Titolo elaborato

**T32 A.12.b.10 Particolari Cabine Magazzino**

Data

Maggio 2022

n. Revisione

Rev. 00

Scala

1:50

Riproduzione e consegna a terzi solo dietro specifica autorizzazione

Proponente

**Solaria Promozione e Sviluppo Fotovoltaico srl**  
Via Sardegna 38  
00187 Roma (RM)  
solariapromozioneviluppotovoltaicosrl@legalmail.it

Progettazione



**3E Ingegneria S.r.l.**  
Via G. Volpe n.92  
56121 PISA  
3eingegneria@pec.it  
www.3eingegneria.it  
info@3eingegneria.it

Consulenze specialistiche


**GEOLOGIA:**  
Dott. Geol. Luca Bargagna  
Via Ascanio Tealdi, 16  
56124 Pisa  
Tel/Fax: +39 050 9910582  
Mob: +39 328 7673773  
e-mail: lb75\_geo@gmail.com  
e-mail certificata: lb75\_geo@pec.it

Studio Professionale  
Agroambientale  
Agronomo MONTANARO Michele  
P.zza Padre P. Gallipoli, 9  
75024 Montescaglioso (MT)  
tel/fax 0835404961 cell 3395324210  
mail: montanaromichele@virgilio.it  
@pec: m.montanaro@epap.conafpec.it


**ARCHEOLOGIA:**  
Dott.ssa Gloriana Pace  
Archeologa PhD  
Via Carlo Cassola, 13  
56033 Capannoli (PI)  
tel./fax: +39 0587607539  
Mobile: +39 3494075038  
E-mail: gloriana.pace@virgilio.it

**TOPOGRAFIA:**  
Geom. Vittorio Angelelli S.T.A.  
Via Rio Secco 11,  
41057 Spilamberto (Mo)  
+39 3483344739


PLANIMETRIA ALLESTIMENTO ELETTRICO

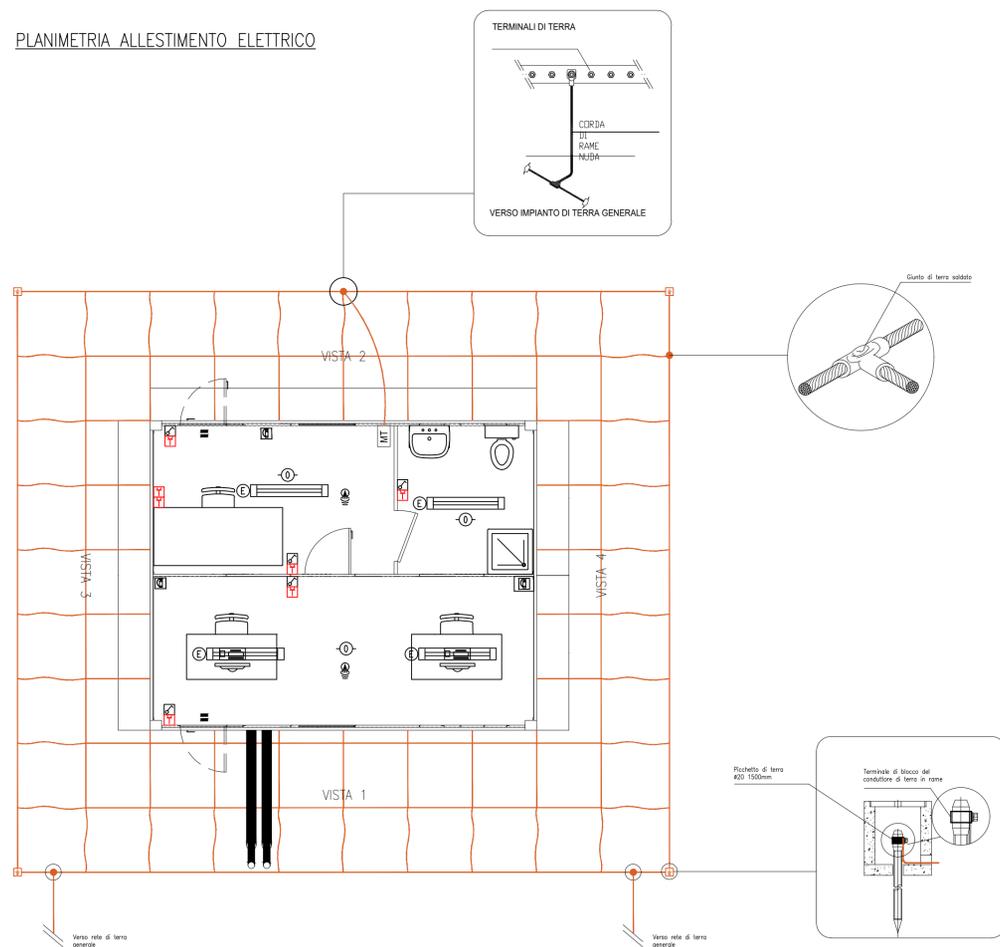

PROSPETTI

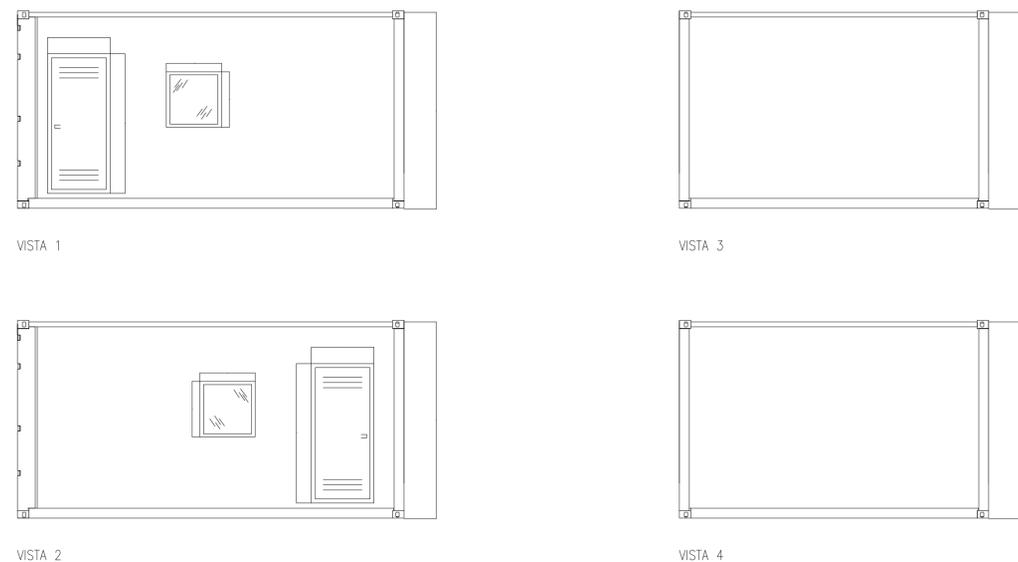

LEGENDA	
Simbolo	Descrizione
	ILLUMINAZIONE 2x36W
	ILLUMINAZIONE D'EMERGENZA
	SWITCH BIPOLARE
	ESTINTORE
	ESTINTORE IN BOX
	RIVELATORE DI FUMI OTTICO
	ALLARME MAGNETICO

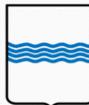

REGIONE BASILICATA  
PROVINCIA DI MATERA  
COMUNE DI TRICARICO



## PROGETTO DEFINITIVO

Descrizione

**Impianto agrivoltaico di potenza pari a 12,64 MWp e relative opere di connessione proposti da Solaria Promozione e Sviluppo Fotovoltaico srl in agro di Tricarico 1**

TITOLO elaborato

**T32 A.12.b.10 Particolari Cabine Ufficio**

Data

Maggio 2022

n. Revisione

Rev. 00

Scala

1:50

Riproduzione e consegna a terzi solo dietro specifica autorizzazione

Proponente

**Solaria Promozione e Sviluppo Fotovoltaico srl**  
Via Sardegna 38  
00187 Roma (RM)  
www.3eingenneria.it  
solariapromozioneviluppo fotovoltaicosrl@legalmail.it

Progettazione



3E Ingegneria S.r.l.  
Via G. Volpe n.92  
56121 PISA  
3eingenneria@pec.it  
www.3eingenneria.it  
info@3eingenneria.it

Consulenze specialistiche

**GEOLOGIA:**  
Dott. Geol. Luca Bargagna  
Via Asciano Tealdi, 16  
56124 Pisa  
Tel/Fax: +39 050 9910582  
Mob: +39 328 7673773  
e-mail: lb75.geo@gmail.com  
e-mail certificata: lb75.geo@pec.it

Studio Professionale  
Agroambientale  
Agronomo MONTANARO Michele  
P.zza Padre P. Gallipoli, 9  
75024 Montescaglioso (MT)  
tel/fax 0835404961 cell 3395324210  
mail: montanaromichele@virgilio.it  
@pec: m.montanaro@epap.conafpec.it

**ARCHEOLOGIA:**  
Dott.ssa Gloriana Pace  
Archeologa PhD  
Via Carlo Cassola, 13  
56033 Capannoli (PI)  
tel./fax: +39 0587607539  
Mobile: +39 3494075038  
E-mail: gloriana.pace@virgilio.it

**TOPOGRAFIA:**  
Geom. Vittorio Angelelli  
S.T.A.  
Via Rio Secco 11,  
41057 Spilamberto (Mo)  
+39 3483344739