

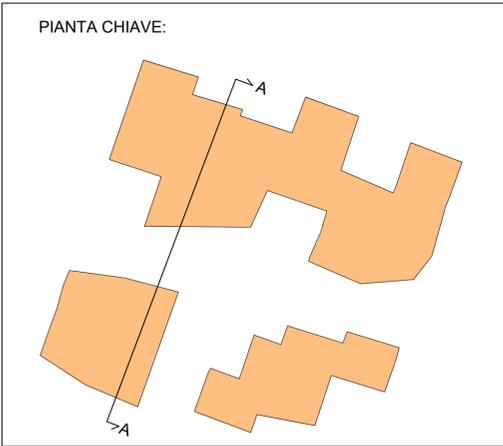


Sezione A - A (scala 1:1000)

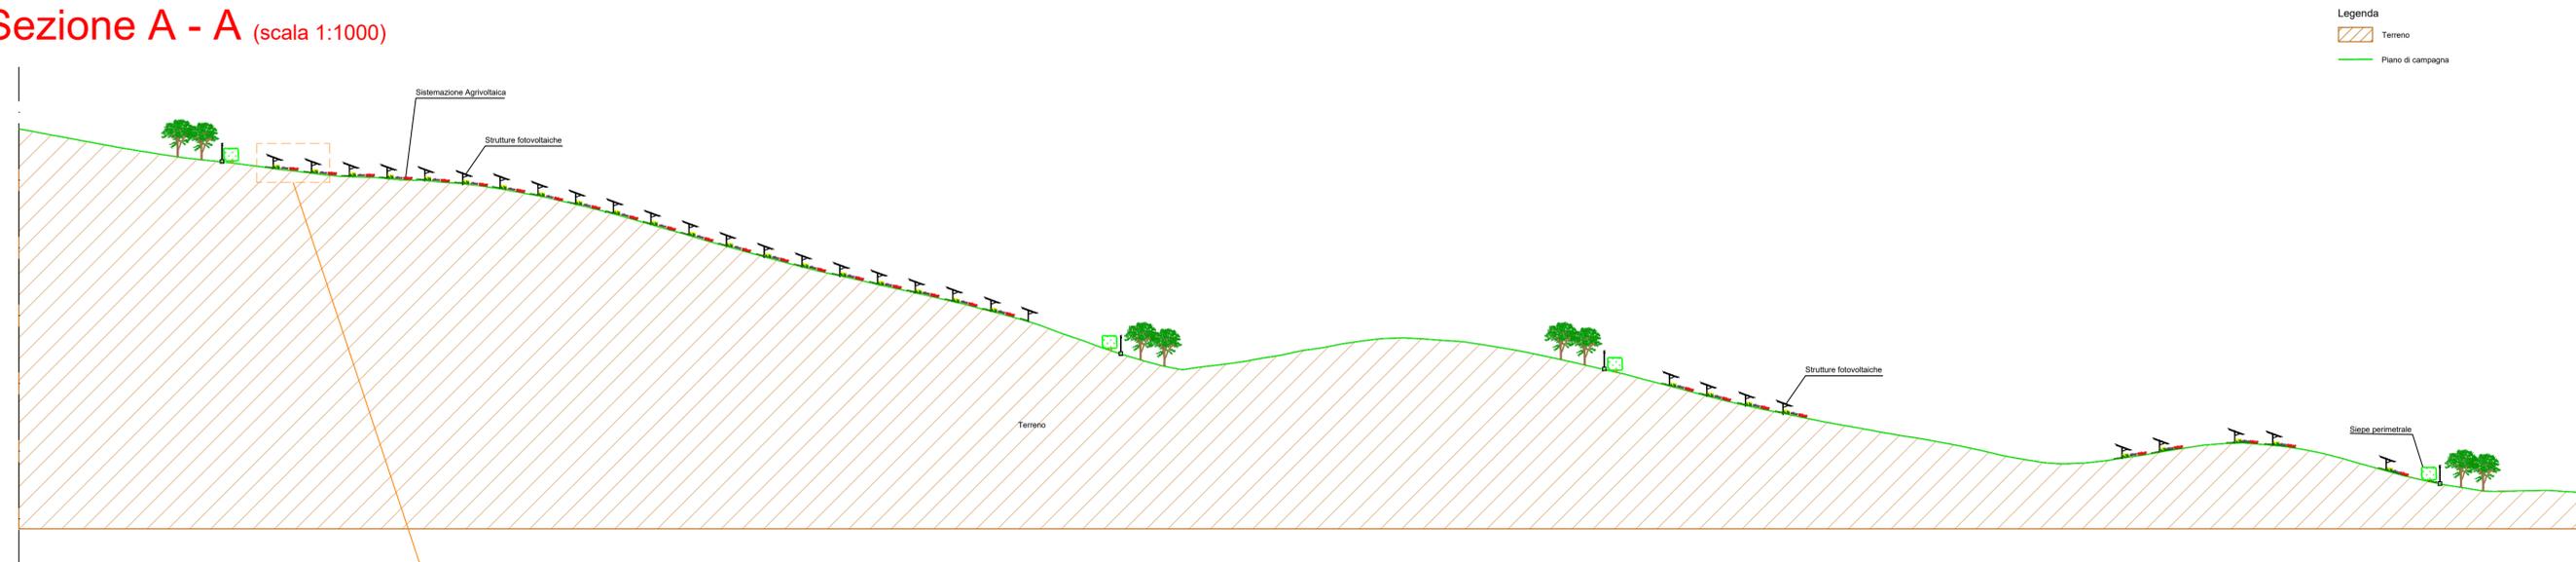

Particolare Sistemazione Agrivoltaica

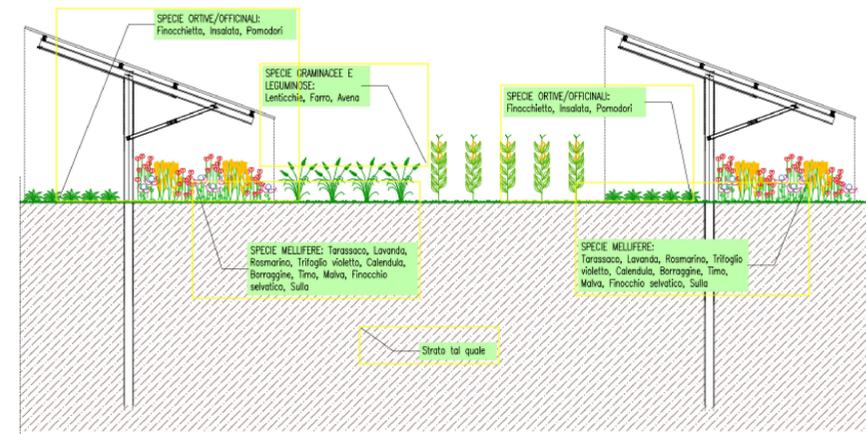

REGIONE BASILICATA
 PROVINCIA DI MATERA
 COMUNE DI TRICARICO



PROGETTO DEFINITIVO

Impianto agrivoltaico di potenza pari a 12,64 MWp e relative opere di connessione proposti da Solaria Promozione e Sviluppo Fotovoltaico srl in agro di Tricarico 1

<p>Descrizione</p> <p>T36 A.12.d.2. Elaborati tipologici per i diversi interventi di mitigazione</p>	<p>Data</p> <p>Maggio 2022</p> <p>n. Revisione</p> <p>Rev. 00</p> <p>Scala</p> <p>1:1.000</p> <p>Riproduzione o consegna a terzi solo dietro specifica autorizzazione.</p>
--	--

<p>Proponente</p> <p>Solaria Solaria Promozione e Sviluppo Fotovoltaico srl Via Sardegna 38 00187 Roma (RM) solariapromozionesviluppofotovoltaicosrl@legalmail.it</p>	<p>Progettazione</p> <p>3E Ingegneria S.r.l. Via G. Volpe n.92 56121 PISA 3eingegneria@pec.it www.3eingegneria.it info@3eingegneria.it</p>
--	--

<p>Consulenze specialistiche</p> <p>GEOLOGIA: Dott. Geol. Luca Bargagna Via Ascanio Tealdi, 16 56124 Pisa Tel/Fax: +39 050 9910582 Mob: +39 328 7673773 e-mail: lb75.geo@gmail.com e-mail certificata: lb75.geo@pec.it</p>	<p>Studio Professionale Agroambientale Agronomo MONTANARO Michele P.zza Padre P. Gallipoli, 9 75024 Montescaglioso (MT) tel/fax 0835404961 cell 3395324210 mail: montanaromichele@virgilio.it @pec: m.montanaro@epap.conafpec.it</p>	<p>ARCHEOLOGIA: Dott.ssa Gloriana Pace Archeologa PHD Via Carlo Cassola, 13 56033 Capannoli (PI) tel/fax: +39 0587607539 Mobile: +39 3494075038 E-mail: gloriana.pace@virgilio.it</p>	<p>TOPOGRAFIA: Geom. Vittorio Angelelli S.T.A. Via Rio Secco 11, 41057 Spilamberto (Mo) +39 3483344739</p>
--	---	---	--