



COMUNE DI AUGUSTA
PIANO REGOLATORE GENERALE

LEGENDA

ZONE OMOGENEE

- A2 Centro storico di Brucoli
- A3 Aree archeologiche vincolate o delimitate
- BR1 Ristrutturazione suburbana di M. Tauro
- BR2 Ristrutturazione suburbana di M. Tauro
- C2 Espansione resid. perman. di Brucoli
- C3 Espansione resid. perman. di M. Tauro
- C4 Espansione resid. perman. di M. Tauro
- CD Espansione mista resid. e direz.
- D1 Industrie esistenti
- D2 Industrie del piano ASI
- E1 Agricola
- EC1 Agricola preferenz. per edil. stagionale
- EC2 Agricola preferenz. per edil. stagionale
- EC3 Agricola preferenz. per edil. stagionale
- ET1 Agricola preferenziali per ricettività turistica
- ET2 Agricola preferenziali per ricettività turistica
- F Attrezzature urbane o comprensoriali

ZONE E SIMBOLI SPECIALI


- Aree portuali
- Aree militari
- Ferrovie
- Confini comunali
- Verde pubblico non attrezzato
- Aree di rispetto
- Aree archeologiche non delimitate

per l'istruzione e la cultura
 parchi e sport
 varie d'interesse collettivo
 parcheggi
 casa di pena
 Attrezzature per la residenza
 per l'istruzione mat. e d'obbligo
 per il gioco e lo sport
 varie d'interesse comune
 parcheggi

AUTORITA' PORTUALE DI AUGUSTA



PROGETTO PRELIMINARE
SECONDA FASE - PORTO COMMERCIALE DI AUGUSTA

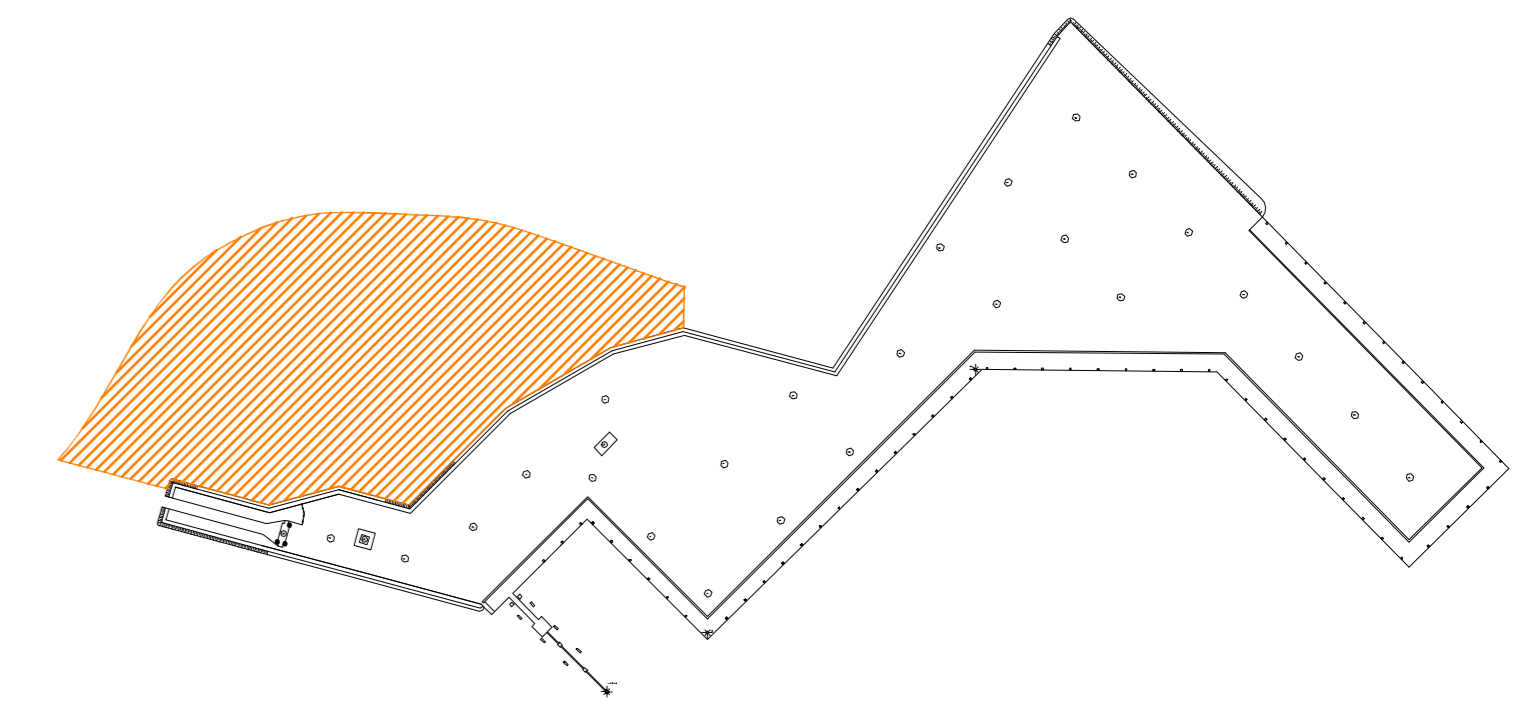

AUTORITA' PORTUALE DI AUGUSTA

COMMITTENTE elabor.		AUTORITA' PORTUALE DI AUGUSTA						
OGGETTO object		ACQUISIZIONE AREE E REALIZZAZIONE DI NUOVI PIAZZALI ATTREZZATI NEL PORTO COMMERCIALE		SOSTITUISCE IL replaces				
TITOLO title		STUDIO PRELIMINARE AMBIENTALE TAVOLE ALLEGATE - QUADRO DI RIFERIMENTO PROGRAMMATICO 1.2 - Piano Regolatore Generale del Comune di Augusta		SOSTITUISCE DAL replaced by				
R.T.I. CONTRATTO contract		VIA		DATA date				
RESPONSABILE PROGETTO ING. MASSIMO RACCOSTA		PROGETTISTA ING. NICCHIARELLI ING. MICELI		COLLABORAZIONE ARCH. MAGRO ARCH. ROSSI				
Dicembre 2012								
N.	DATA	DESCRIZIONE	ESEGUITO	CONTROLLATO	APPROVATO			
0	DICEMBRE-2012	INTEGRAZIONE_VOLONTARIA	-	-	-			
1	...	-	-	-	-			
2	...	-	-	-	-			
Dimensioni	Scala	Commessa	Lotto	Fase	Cat.	Opera	Progressivo	Foglio
-	1:10.000	AU3	2	P	G	IA	1	2