

PIANO STRALCIO DI BACINO PER L'ASSETTO IDROGEOLOGICO


LEGENDA

- AREE URBANIZZATE
  - estese
- AREE INDUSTRIALI E PORTUALI, INFRASTRUTTURE, AEROPORTI
  - estese
- AREE DI INTERESSE ARCHEOLOGICO
  - estese
- AREE INTERESSATE DA RISCHIO DI FRANA:
  - molto elevato
  - elevato
- AREE INTERESSATE DA RISCHIO IDRAULICO
  - molto elevato
  - elevato

AUTORITA' PORTUALE DI AUGUSTA



PROGETTO PRELIMINARE  
SECONDA FASE - PORTO COMMERCIALE DI AUGUSTA

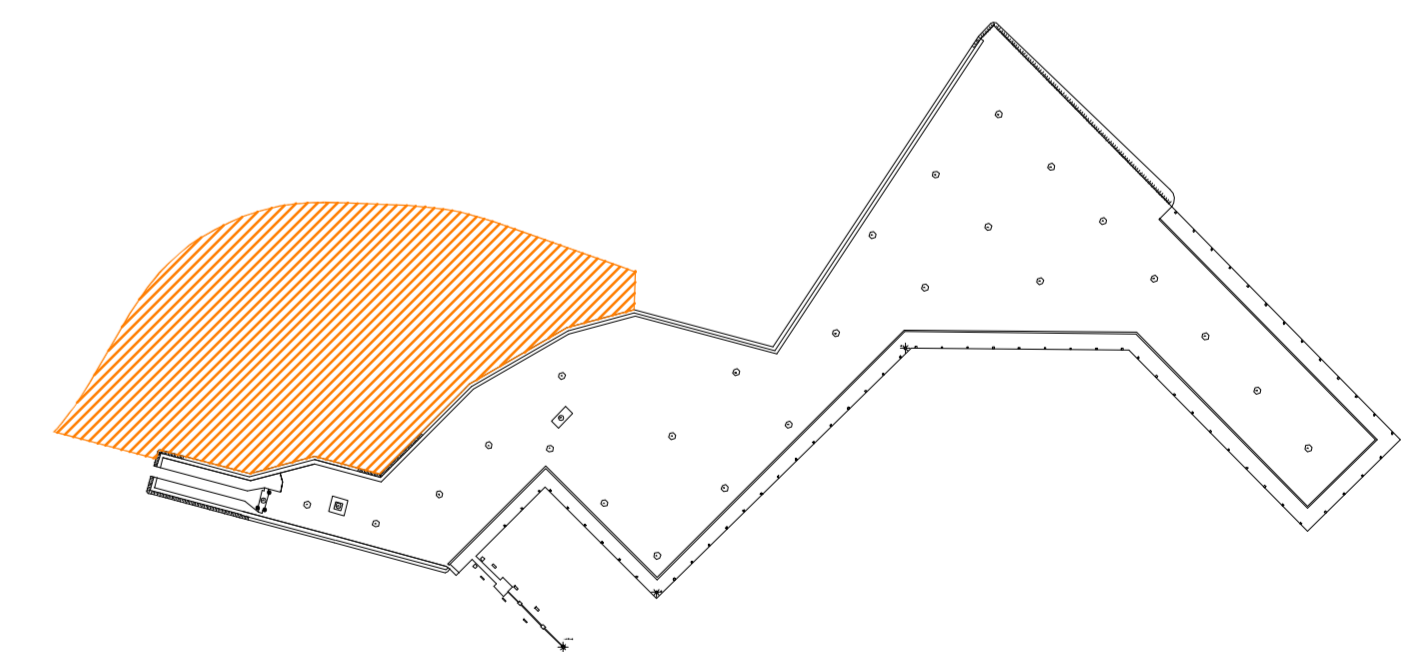

COMMITTENTE client						AUTORITA' PORTUALE DI AUGUSTA					
OGGETTO object						ACQUISIZIONE AREE E REALIZZAZIONE DI NUOVI PIAZZALI ATTREZZATI NEL PORTO COMMERCIALE					
TITOLO titolo						STUDIO PRELIMINARE AMBIENTALE TAVOLE ALLEGATE - QUADRO DI RIFERIMENTO PROGRAMMATICO 1.3 - Piano Stralcio di Bacino per l'Assetto Idrogeologico					
R.T.I.		CONTRATTO contract		DATA date		RISPARMIO savings		SOSTITUISCE IL replaces		Dicembre 2012	
VIA		RESPONSABILE PROGETTO ING. MASSIMO RACCOSTA		PROGETTISTA ING. NICCHIARELLI ING. MICELI		COLLABORAZIONE ARCH. MAGRO ARCH. ROSSI		SOSTITUITO DAL replaced by			
N.	DATA	DESCRIZIONE	ESEGUITO	CONTROLLATO	APPROVATO						
0	DICEMBRE - 2012	INTEGRAZIONE VOLONTARIA									
1											
2											
Dimensioni		Scala	Commissa	Lotto	Fase	Cat.	Opera	Progressivo	Foglio		
		1:25.000	AU3	2	P	G	IA	1	3		