

LEGENDA


INDICAZIONI DESUNTE DALLE LINEE GUIDA DEL PIANO TERRITORIALE PAESISTICO REGIONALE TAV.16 - CARTA DEI VINCOLI PAESAGGISTICI

- aree di interesse archeologico - art. 2 D.L. 490/99 (già L.1089/39)
- territori costieri per una fascia di 300 m dalla linea di battigia - art. 146 lett. a) D.L. 490/99 (già art.1, lett. a) L.431/85)
- corsi d'acqua e relative sponde per una fascia di 150 m - art. 146 lett. c) D.L. 490/99 (già art.1, lett. c) L.431/85)

AUTORITA' PORTUALE DI AUGUSTA



PROGETTO PRELIMINARE
 SECONDA FASE - PORTO COMMERCIALE DI AUGUSTA

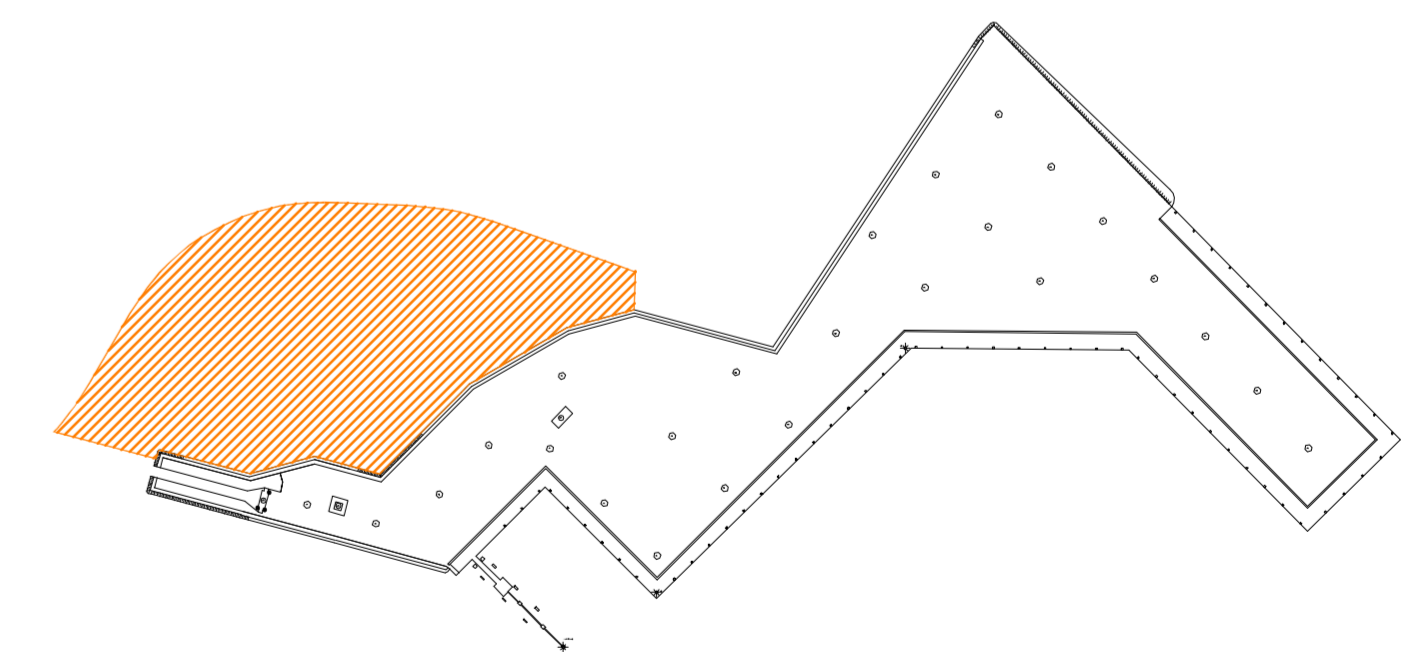

AUTORITA' PORTUALE DI AUGUSTA								
OGGETTO	ACQUISIZIONE AREE E REALIZZAZIONE DI NUOVI PIAZZALI ATTREZZATI NEL PORTO COMMERCIALE			SOSTITUISCE IL replaces				
TITOLO	STUDIO PRELIMINARE AMBIENTALE TAVOLE ALLEGATE - QUADRO DI RIFERIMENTO PROGRAMMATICO 1.4 - Piano Territoriale Paesaggistico Regionale			SOSTITUITO DAL replaced by				
R.T.I.	CONTRATTO	DATA						
	VIA	Dicembre 2012						
	RESPONSABILE PROGETTO	PROGETTISTA	COLLABORAZIONE					
	ING. MASSIMO RACOSTA	ING. NICCHIARELLI	ARCH. MAGRO					
		ING. MICELI	ARCH. ROSSI					
N.	DATA	DESCRIZIONE	ESEGUITO	CONTROLLATO	APPROVATO			
0	DICEMBRE - 2012	INTEGRAZIONE VOLONTARIA						
1								
2								
Dimensioni	Scala	Commissa	Lotto	Fase	Cat.	Opera	Progressivo	Foglio
	1:25.000	AU3	2	P	G	IA	1	4