



7 CAVA CARMITO
 Distretto Minerario di Catania
 CAVA di LAVA BASALTICA
 CAVE di BASALTO FERRARA G. e C.
 Contrada "Carmito" Lentini (SR)
 Distanza: 34+000Km
 Produzione Cava:
 1500mc/giorno di inerti per cls
 1500mc/giorno materiale da rilevati
 Disponibilita' Discarica: da verificare
 Foto: in relazione

SS385 dir. SCORDIA - MILITELLO
 IN VAL DI CATANIA 9+000Km

SS114 ORIENTALE SICULA
 DIR. CATANIA Km 21+500

1 CAVE PETRARO
 Cave di calcareniti e calcari marnosi
 Cave di S. Giuliano, Coco e Savaglia
 Loc. Petrarò - Augusta (SR)
 Distanza: nel raggio di 8+000Km
 Produzione Cava: produzione di calce
 materiali per il ricoprimento di strati di
 discarica e per rilevati
 Stato: sfruttamento avanzato
 Disponibilita' Discarica: da verificare
 Foto: in relazione

SS193 VILLASMUNDO-AUGUSTA
 dir. VILLASMUNDO 2+000Km

BRETELLA PORTO
COMMERCIALE-SS193 1+800Km

CAVA DEL PETRARO INDICATA COME IDEALE
PER LO STOCCAGGIO DEFINITIVO E IL
RIPRISTINO AMBIENTALE - Distanza: 4+700Km
(Bretella 1+800Km + SS193 2+900Km)

SVINCOLO
AUGUSTA-PORTO COMMERCIALE

SS114 ORIENTALE SICULA
TRATTO AMMODERNATO
DIR. SIRACUSA Km 6+800

PERCORSO ALTERNATIVO PER EVITARE LA SS114
 Bretella per 1+000Km; dir. Priolo allo Svincolo per la
 zona industriale; 4+600Km viabilità locale zona
 industriale; dir. Priolo ex SS114 7+700Km viabilità locale
 zona industriale - **DISTANZA 13+300Km**

ex S.S.114 4+200Km viabilità locale zona industriale

SVINCOLO
PRIOLO-ZONA INDUSTRIALE

STRADA DI COLLEGAMENTO
SVINCOLO ex114 - Km 2+500

3 CAVA BIGGEMI
 Distretto Minerario di Catania
 CAVA di CALCARE
 "BIGGEMI-SARDAMAG"
 Loc. Biggemi - Priolo Gargallo (SR)
 Distanza: Percorso SS114 17+300Km
 Percorso Alternativo 13+300Km
 Produzione Cava:
 20.000mc/giorno di inerti per cls
 2.000mc/giorno materiali Gruppo A1a
 ed A1b
 Disponibilita' Discarica: da verificare
 Foto: in relazione


LEGENDA

- PERCORSI INTERESSATI DAI MEZZI DI CANTIERE DA E PER CAVE/DISCARICHE
- - - - - PERCORSI ALTERNATIVI
- SITI DI CAVA/DISCARICA

AUTORITA' PORTUALE DI AUGUSTA



PROGETTO PRELIMINARE
 SECONDA FASE - PORTO COMMERCIALE DI AUGUSTA

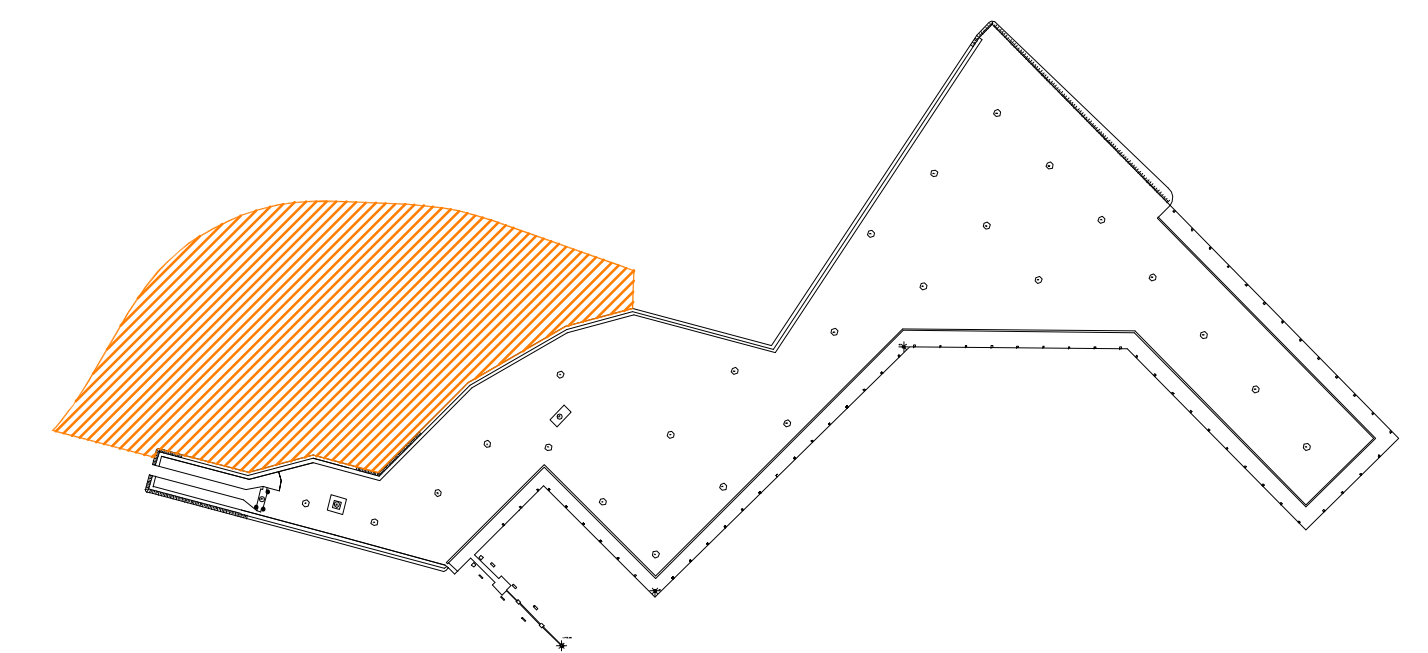

AUTORITA' PORTUALE DI AUGUSTA

COMMITTENTE Aut.		ACQUISIZIONE AREE E REALIZZAZIONE DI NUOVI PIAZZALI ATTEZZATI NEL PORTO COMMERCIALE		SOSTITUISCE IL replaces	
OGGETTO obj.		STUDIO PRELIMINARE AMBIENTALE		SOSTITUITO DAL replaced by	
TITOLO tit.		TAVOLE ALLEGATE - QUADRO DI RIFERIMENTO PROGETTUALE		2.2 - Cantierizzazione: cave e discariche individuate per l'analisi degli impatti	
R.T.I. contract		ING. MASSIMO RACOSTA		Dicembre 2012	
RESPONSABILE PROGETTO		PROGETTISTA		COLLABORAZIONE	
ING. MASSIMO RACOSTA		ING. NICCHARELLI ING. MICELLI		ARCH. MAGRO ARCH. ROSSI	
N.	DATA	DESCRIZIONE	ESEGUITO	CONTROLLATO	APPROVATO
0	DICEMBRE - 2012	INTEGRAZIONE VOLONTARIA			
1					
2					
Dimensioni		Scala	Commissa	Lotto	Fase
		1:100.000	AU3	2	P G
				Cat.	Opera
				IA	Progressivo
					Foglio
					2