

**LEGENDA**


- EDIFICI RESIDENZIALI
- EDIFICI ADIBITI AD ATTIVITA' PRODUTTIVE
- BARACCHE E RUDERI
- Punti di misura
- Aree militari non cartografate perchè obiettivi strategici
- Polo petrolifero industriale (ESSO) non cartografato perchè obiettivo strategico
- Fascia di pertinenza acustica A (100 m.)
- Fascia di pertinenza acustica B (150 m.)

POLO PETROLIFERO INDUSTRIALE (ESSO)  
(NON CARTOGRAFATO PERCHÉ  
CONSIDERATO OBIETTIVO STRATEGICO)

**AUTORITA' PORTUALE DI AUGUSTA**



**PROGETTO PRELIMINARE**  
SECONDA FASE - PORTO COMMERCIALE DI AUGUSTA

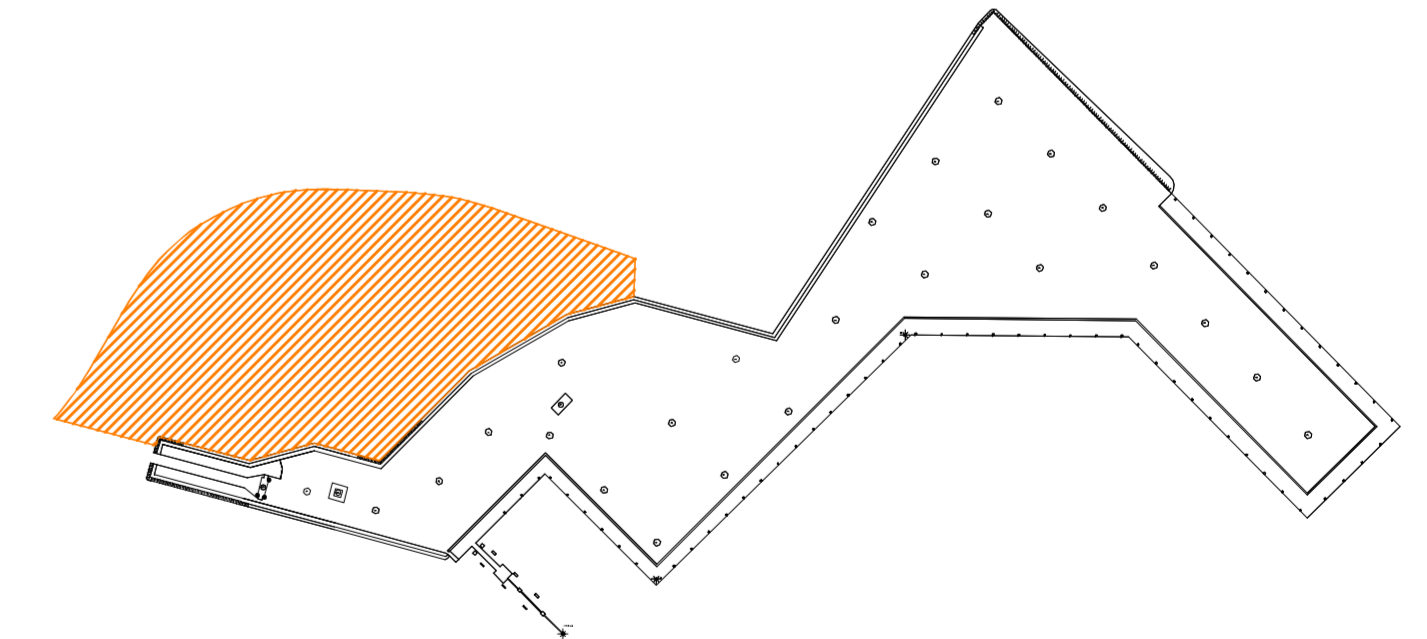

<b>AUTORITA' PORTUALE DI AUGUSTA</b>					
COMMITTENTE client		<b>AUTORIZZAZIONE</b>			
OGGETTO object		ACQUISIZIONE AREE E REALIZZAZIONE DI NUOVI PIAZZALI ATTEZZATI NEL PORTO COMMERCIALE		SOSTITUISCE IL replaces	
TITOLO tit		STUDIO PRELIMINARE AMBIENTALE TAVOLE ALLEGATE - QUADRO DI RIFERIMENTO AMBIENTALE 3.1.1 - Rumore - Planimetria dei recettori e dei punti di misura		SOSTITUITO DAL replaced by	
R.T.I. 		CONTRATTO contract	DATA date		Dicembre 2012
RESPONSABILE PROGETTO ING. MASSIMO RACCOSTA		PROGETTISTA ING. NICCHIARELLI ING. MICELI	COLLABORAZIONE ARCH. MACRO ARCH. ROSSI		
N.	DATA	DESCRIZIONE	ESEGUITO	CONTROLLATO	APPROVATO
0	DICEMBRE - 2012	INTEGRAZIONE VOLONTARIA	-	-	-
1	-	-	-	-	-
2	-	-	-	-	-
Dimensioni		Scala	Commissa	Lotto	Fase
		1:10.000	AU3	2	P G
			Opera	Progressivo	Foglio
			IA	3.1	1