

**LEGENDA**

Livello di rumore  
Leq(d)  
in dB(A)

- <= 45
- 45 < <= 50
- 50 < <= 55
- 55 < <= 60
- 60 < <= 65
- 65 < <= 70
- 70 < <= 75
- 75 <


- Aree militari non cartografate perchè obiettivi strategici
- Polo petrolifero industriale (ESSO) non cartografato perchè obiettivo strategico
- Fascia di pertinenza acustica A (100 m.)
- Fascia di pertinenza acustica B (150 m.)
- Barriere fonoassorbenti montate nella 1ª fase di inizio cantiere della Realizzazione Molo Containers (1 Stralcio Appalto in corso)

POLO PETROLIFERO INDUSTRIALE (ESSO)  
(NON CARTOGRAFATO PERCHÉ  
CONSIDERATO OBIETTIVO STRATEGICO)

**AUTORITA' PORTUALE DI AUGUSTA**



**PROGETTO PRELIMINARE**  
SECONDA FASE - PORTO COMMERCIALE DI AUGUSTA

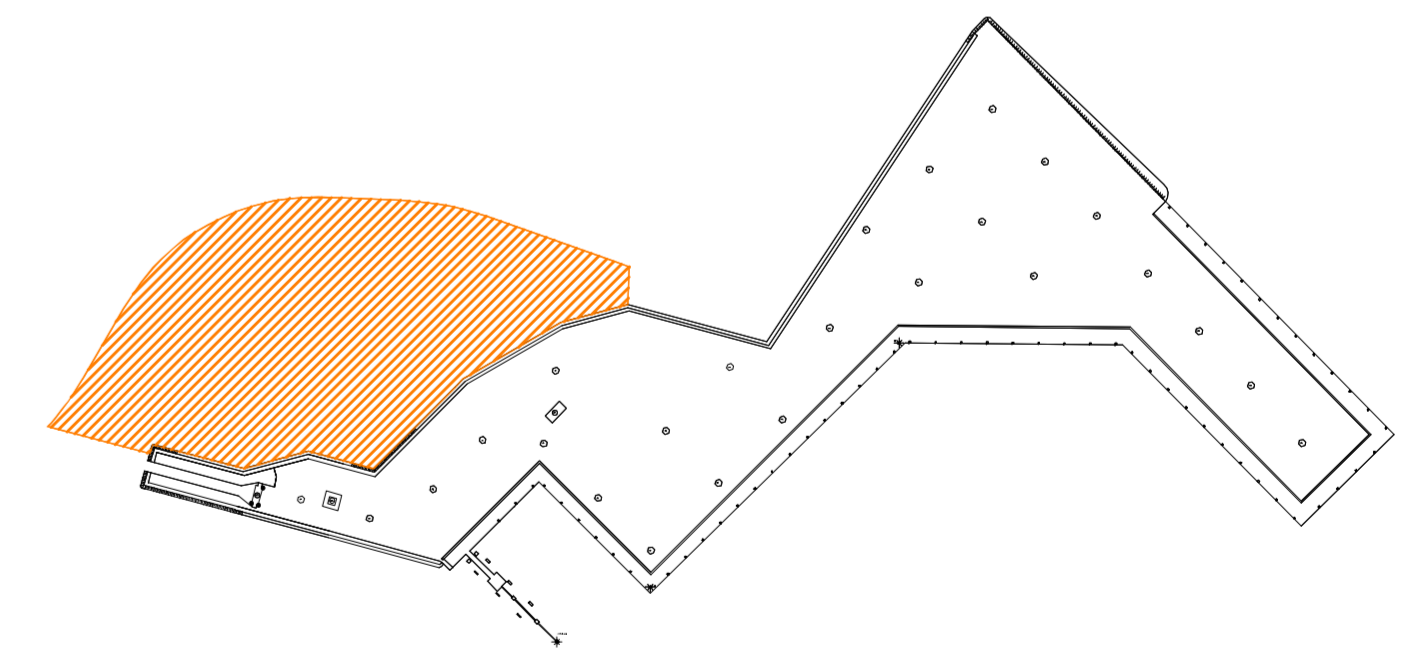

COMMITTENTE client						<b>AUTORITA' PORTUALE DI AUGUSTA</b>							
OGGETTO object						ACQUISIZIONE AREE E REALIZZAZIONE DI NUOVI PIAZZALI ATTEZZATI NEL PORTO COMMERCIALE						SOSTITUISCE IL replaces	
TITOLO titolo						STUDIO PRELIMINARE AMBIENTALE TAVOLE ALLEGATE - QUADRO DI RIFERIMENTO AMBIENTALE 3.1.3 - Componente rumore - Planimetria in fase di costruzione (max mov. materie) diurno						SOSTITUITO DAL replaced by	
R.T.I. 		CONTRATTO contract		DATA date		Dicembre 2012							
RESPONSABILE PROGETTO ING. MASSIMO RACCOSTA		PROGETTISTA ING. NICCHIARELLI ING. MICELI		COLLABORAZIONE ARCH. MAGGIO ARCH. ROSSI									
N.	DATA	DESCRIZIONE	ESEGUITO	CONTROLLATO	APPROVATO								
0	DICEMBRE - 2012	INTEGRAZIONE VOLONTARIA	-	-	-								
1	-	-	-	-	-								
2	-	-	-	-	-								
Dimensioni		Scala	Commissa	Lotto	Fase	Cat.	Opera	Progressivo	Foglio				
		1:10.000	AU3	2	P	G	IA	3.3	3				