


INDIVIDUAZIONE AREE Fisse E VIABILITÀ DI CANTIERE

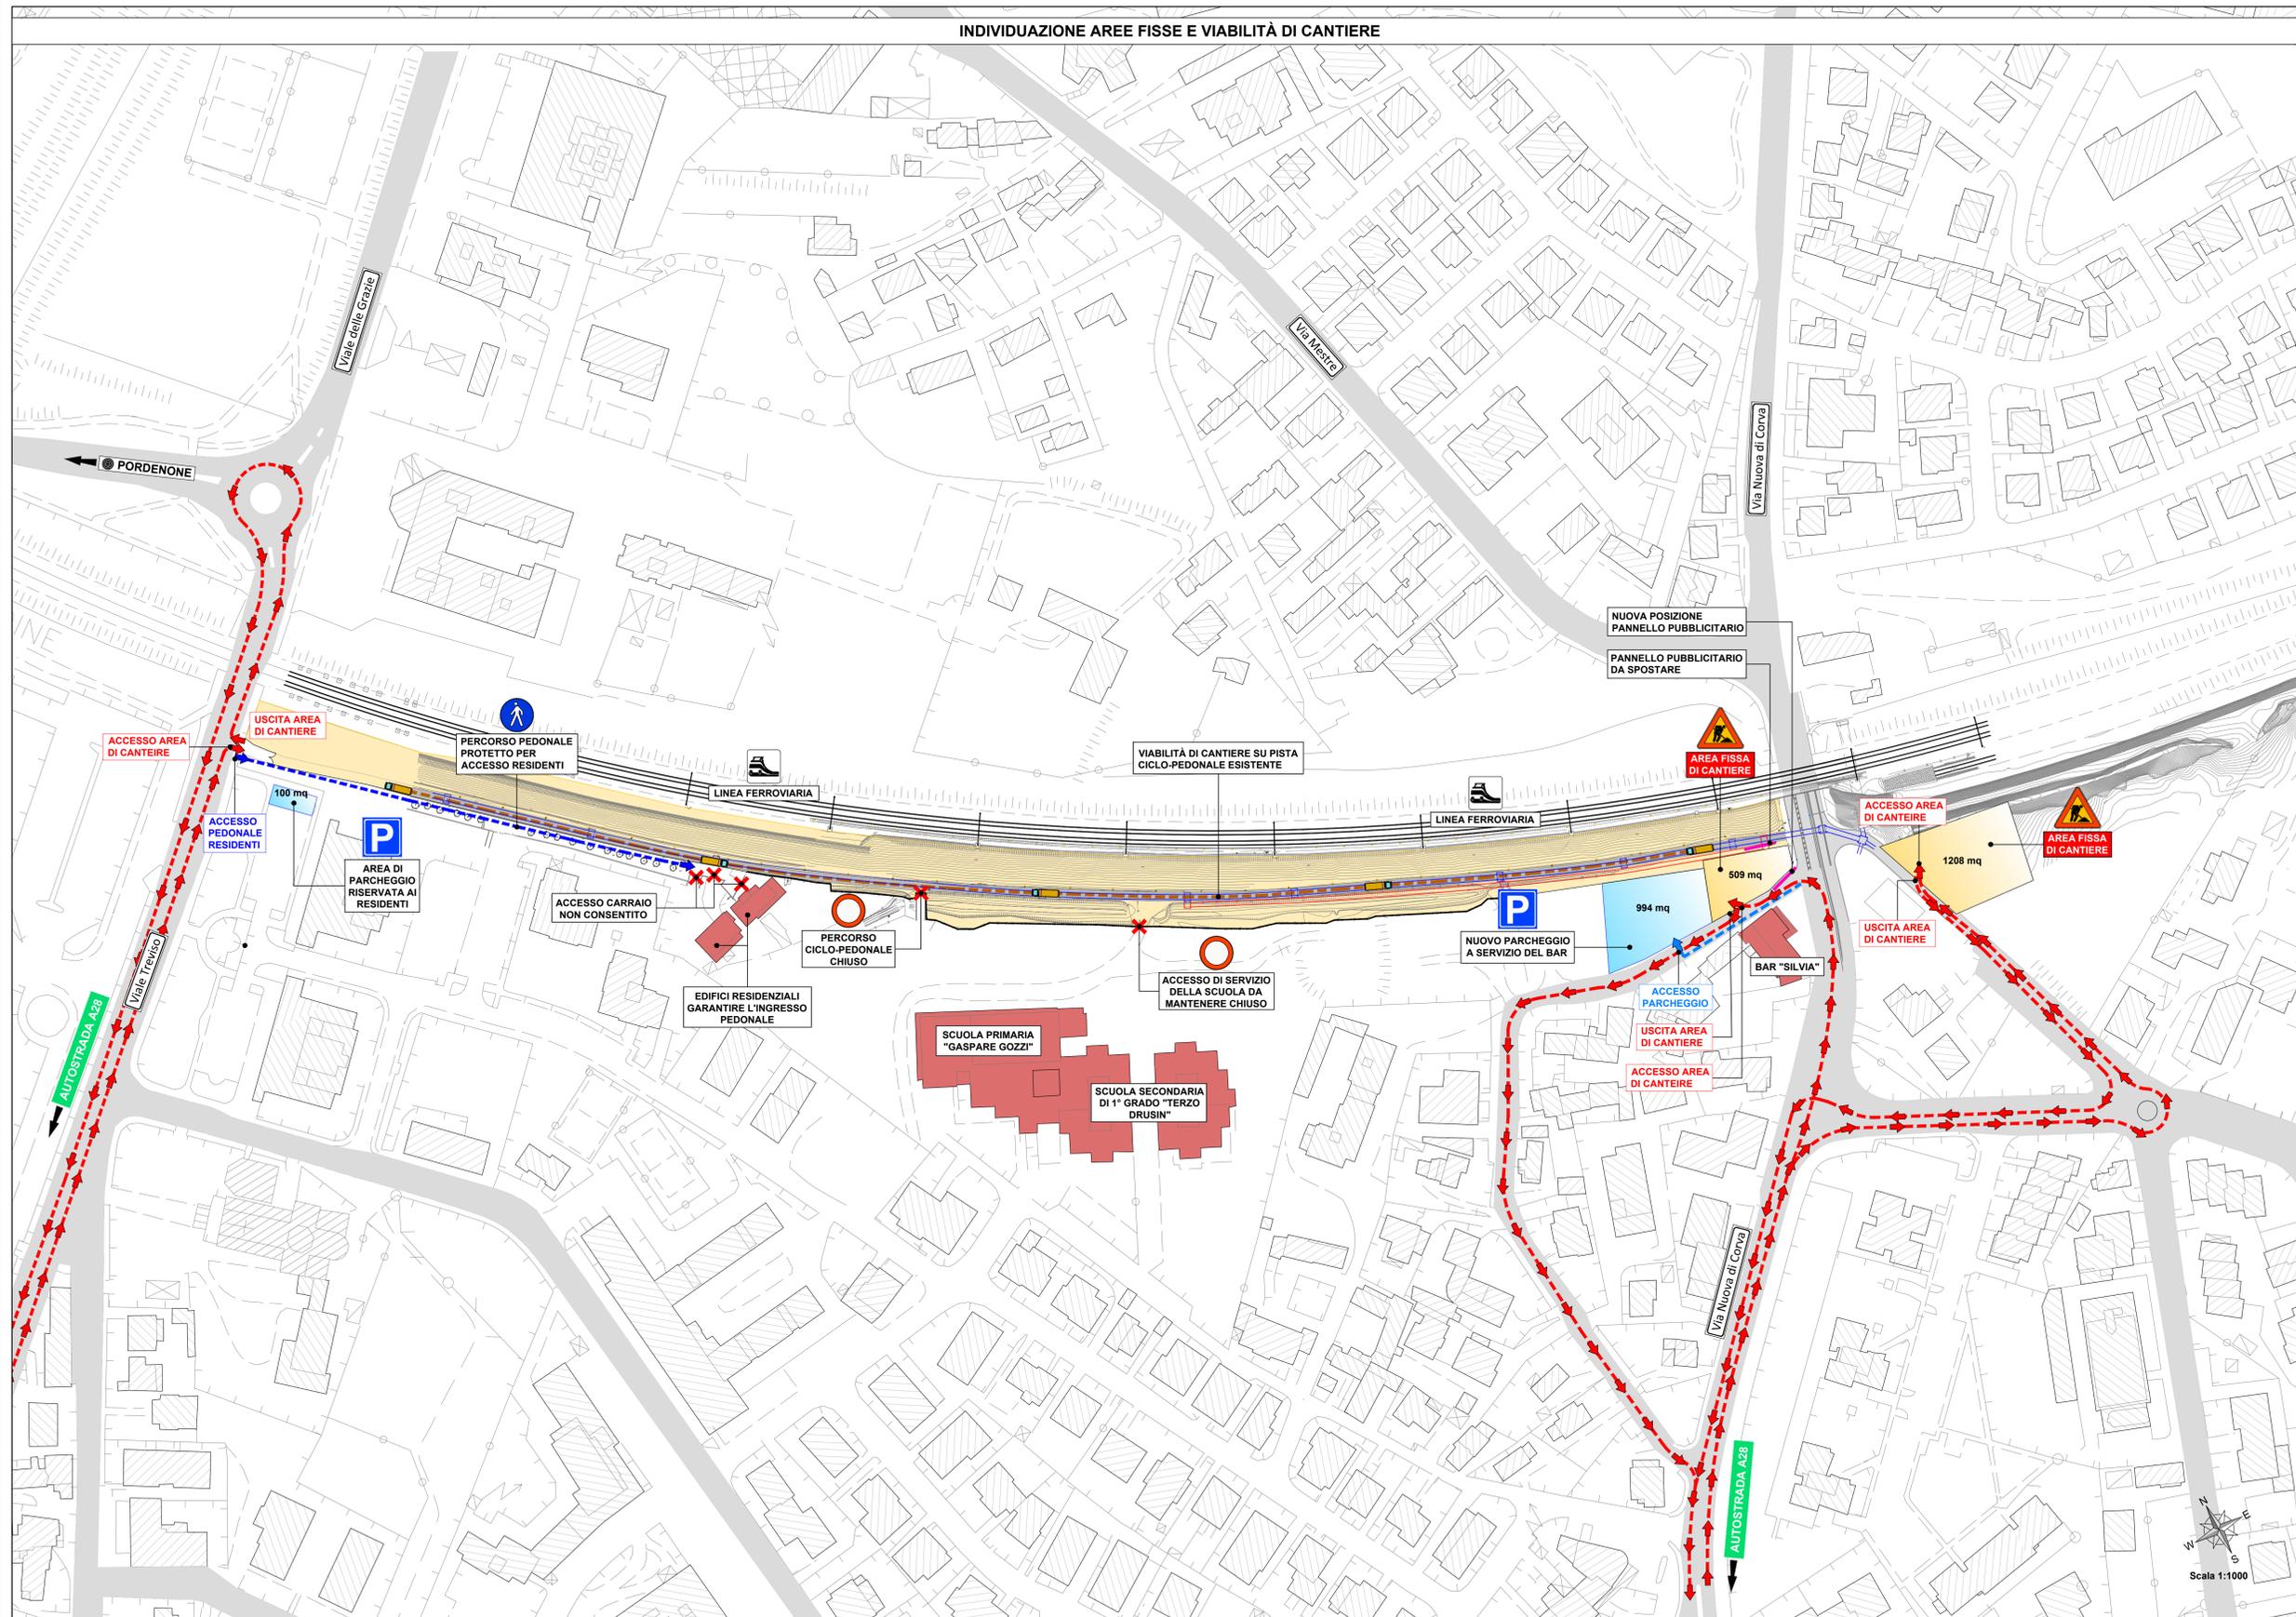

Interporto - Centro Ingresso di Pordenone S.p.A.
con sede in Interporto Centro Ingresso n. 114/5 - 33170 Pordenone - tel. 0434 573144

PROGETTO DEFINITIVO
LAVORI DI COMPLETAMENTO DEL CENTRO INTERMODALE
6° STRALCIO - ALLUNGAMENTO ASTA DI MANOVRA A mt 750
OPERE CIVILI

Elaborato:
IPOTESI ALLESTIMENTO DEL CANTIERE
AREE Fisse E VIABILITÀ DI CANTIERE

Data: Settembre 2022 Revisioni: 00 Scala: 1:1000

Tavola:
D6.1

Interporto - Centro Ingresso
di Pordenone S.p.A.
L'Amministratore Delegato
p.ing. Alfredo De Paoli

Il R.U.P.
p.ing. Alfredo De Paoli

Coordinatore della Sicurezza in fase di progettazione
ing. Nada Pilot

