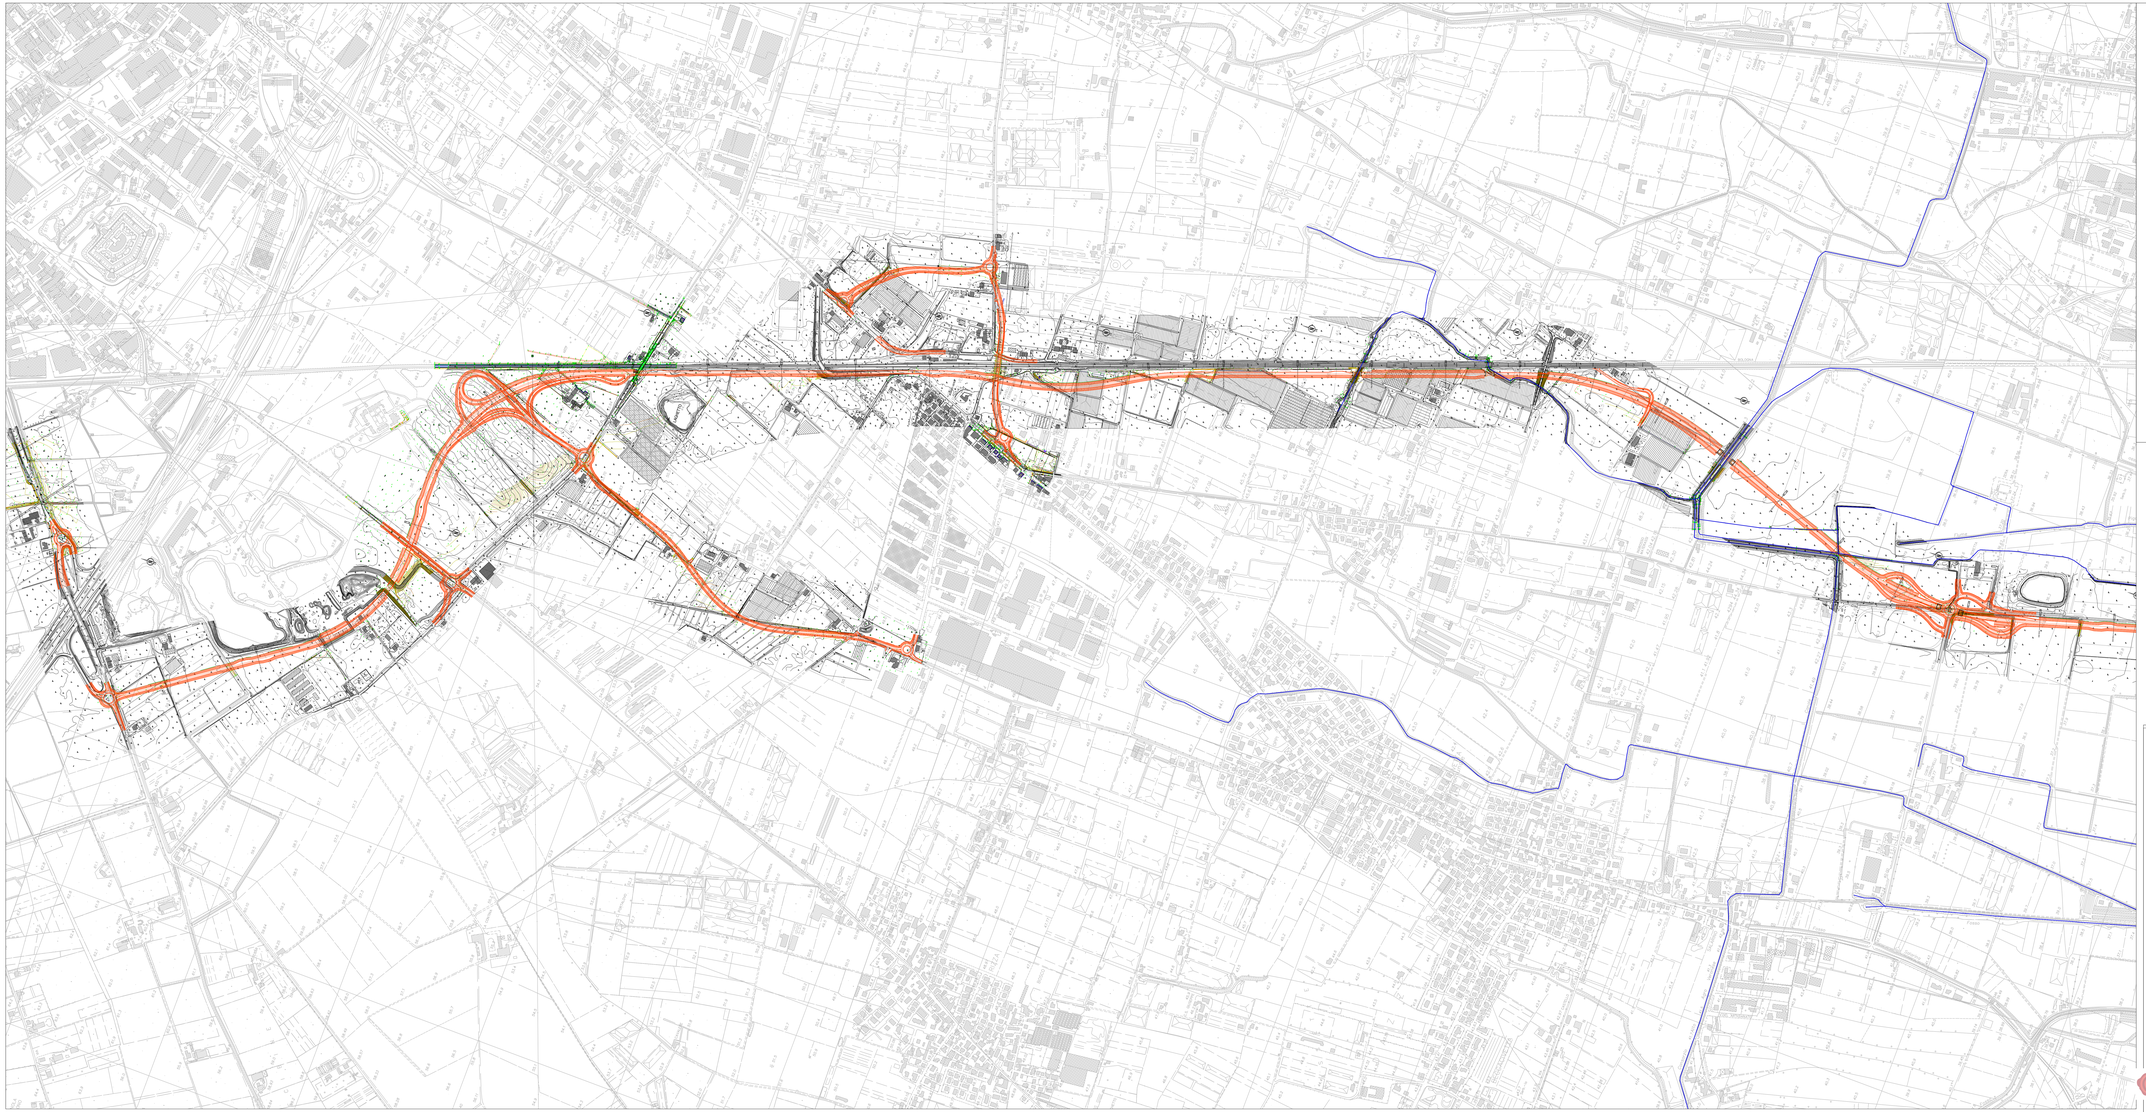

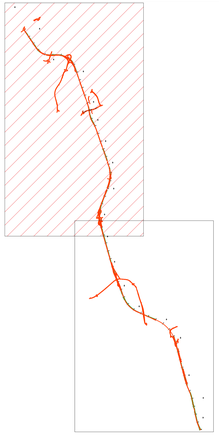

anas
GRUPPO FS ITALIANE

Direzione Progettazione e Realizzazione Lavori

Variante alla SS12 da Buttapietra
alla tangenziale SUD di Verona

PROGETTO DEFINITIVO

COD. VE29

PROGETTAZIONE: MANDATARIA: Sigma Ingineering
MANDANTI: Nis.Do. e Servizi s.r.l. Società di Ingegneria; GIRO STRADE s.r.l.; Barci Engineering; Associazione Professionisti Ingegneria

RAGGRUPPAMENTO

PROGETTISTI:

IL RESPONSABILE DELL'INTEGRAZIONE DELLE PRESTAZIONI SPECIALISTICHE:
Ing. Antonino Alvaro – SIGECO ENGINEERING srl
Ordine Ingegneri Provincia di Cosenza n. A282

IL COORDINATORE PER LA SICUREZZA IN FASE DI PROGETTAZIONE:
Arch. Giuseppe Lucano – SIGECO ENGINEERING srl
Ordine Architetti Provincia di Reggio Calabria n. A1278

I GEOLOGI:
Dott. Geol. Domenico Cirelli - SIGEO Eng. srl Ordine Geologi della Calabria n. 341
Dott. Geol. Francesco Molinaro – SIGEO Eng. srl Ordine Geologi della Calabria n. 1061

VISTO IL RESPONSABILE DEL PROCEDIMENTO:
Ing. Antonio Mirarchi

IL PROGETTISTA:
Arch. Giuseppe Lucano – SIGEO Eng. srl Ordine Architetti di Reggio Cal. n. A1278
Ing. Francesco Tucci – ORIONINE srl Ordine Ingegneri Cosenza n. A952
Ing. Carmine Guido – NIJUS s.r.l. Sez. srl Ordine Ingegneri Cosenza n. A1379
Ing. Sandro D'Agostino – Ordine Ingegneri Belluno n. A667
Ing. Antonio Barci – BARCI Eng. srl Ordine Ingegneri Cosenza n. A1653

GRUPPO DI PROGETTAZIONE:
Ing. Giovanni Ciatto – Sae Project Engineering – Ordine Ingegneri Lecce n. A1432
Arch. Alessandro Alvaro – SIGEO Eng. srl Ordine Architetti Cosenza n. A1400
Ing. Gaetano Zupo – SIGEO Eng. srl Ordine Ingegneri Cosenza n. A1390
Geom. Giuseppe Crispino – SIGEO Eng. srl Collegio Geometri Potenza n. 3389
Ing. Paolo Tucci – ORIONINE srl Ordine Ingegneri Cosenza n. A948
Ing. Mario Pieri – ORIONINE srl Ordine Ingegneri Cosenza n. A1299
Arch. Simona Tucci – ORIONINE srl Ordine Ingegneri Cosenza n. A1427
Ing. Roberto Scrivano – NIJUS s.r.l. Sez. srl Ordine Ingegneri Cosenza n. A2001
Ing. Emiliano Dormeletto – NIJUS s.r.l. Sez. srl Ordine Ingegneri Cosenza n. A1031
Geol. Carolina Simone – NIJUS s.r.l. Sez. srl Ordine Geologi della Calabria n. 331
Ing. Giorgio Barci – BARCI Eng. srl Ordine Ingegneri Pro. di Cosenza n. A1653
Dott.ssa Laura Colavolpe – Nis.Do. s.r.l. – Sez. srl Operatori dell'Architettura Pro. n. 2246

PROTOCOLLO: DATA:

OPERE IDRAULICHE RELATIVE ALLE INTERFERENZE

COROGRAFIA RETE IDROGRAFICA
Tav. 1 di 2

Antonino Alvaro
2022.11.29 13:07:20+01'00'
2022.11.29 13:45:13 GMT+01'00'

CODICE PROGETTO	NOME FILE	REV.	SCALA:
P I S S 0 9 0 D 2 2 C L	T00ID03IDRC001_B	B	1:5000
CODICE ELAB.	T 0 0 I 0 3 I D R C 0 0 1		

REV.	DESCRIZIONE	DATA	SOCIETA'	REDATTO	VERIFICATO	APPROVATO
D						
C						
B	in riposto alla comunicazione MASE 29/11/22	Dicembre 2022	Girostrade srl	Ing. F. Tucci	Ing. F. Tucci	Ing. A. Alvaro
A	prima emissione	Dicembre 2021	Girostrade srl	Ing. F. Tucci	Ing. F. Tucci	Ing. A. Alvaro