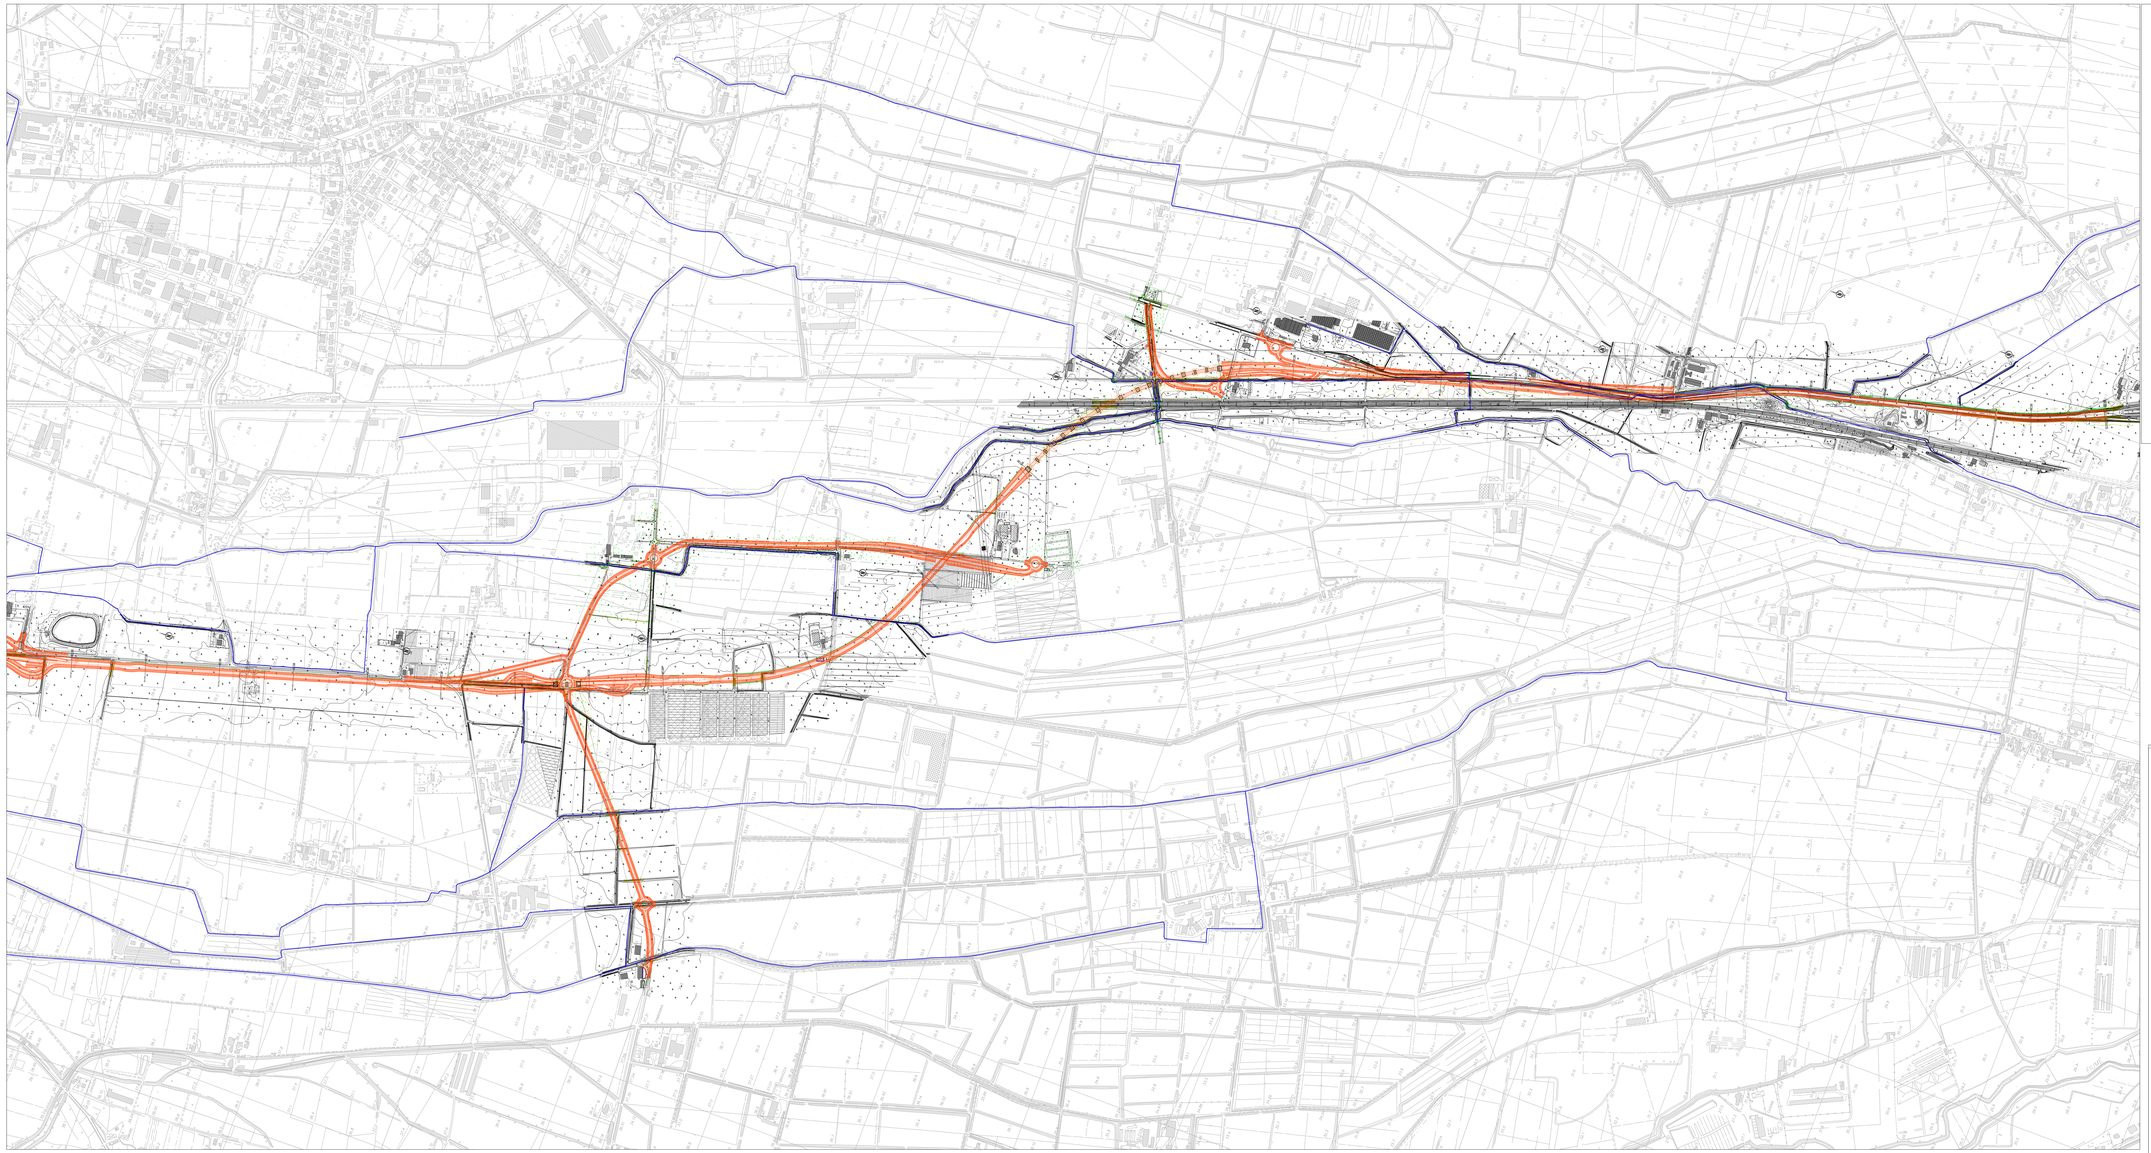

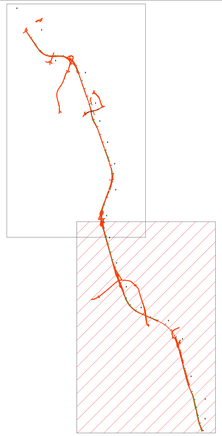

anas
GRUPPO FS ITALIANE

Direzione Progettazione e Realizzazione Lavori

Variante alla SS12 da Buttapietra
alla tangenziale SUD di Verona

PROGETTO DEFINITIVO

COD. VE29

PROGETTAZIONE: MANDATARIA: Sigma Ingegneria

MANDANTI: Nis Ing. e Servizi s.r.l. Società di Ingegneria; GEO STRADE s.r.l.; Barci Engineering; Studio Associato Geotecnico

RAGGRUPPAMENTO

PROGETISTI:

IL RESPONSABILE DELL'INTEGRAZIONE DELLE PRESTAZIONI SPECIALISTICHE:
Ing. Antonino Alvaro – SIGECO ENGINEERING srl
Ordine Ingegneri Provincia di Cosenza n. A282

IL COORDINATORE PER LA SICUREZZA IN FASE DI PROGETTAZIONE:
Arch. Giuseppe Luciano – SIGECO ENGINEERING srl
Ordine Architetti Provincia di Reggio Calabria n. A1719

I GEOLOGI:
Dott. Geol. Demetrio Carrà - SIGEO Eng. srl Ordine Geologi della Calabria n. 341
Dott. Geol. Francesco Malfarà – SIGEO Eng. srl Ordine Geologi della Calabria n. 1061

VISTO IL RESPONSABILE DEL PROCEDIMENTO:
Ing. Antonio Mirarchi

IL PROGETTISTA:
Arch. Giuseppe Luciano – SIGEO Eng. srl Ordine Architetti di Reggio c.
Ing. Francesco Succi – ORIONNE srl Ordine Ingegneri Cosenza n. 46
Ing. Carmine Guido – NCUS s. Serv. srl Ordine Ingegneri Cosenza n. A1179
Ing. Sandro D'Agostino – Ordine Ingegneri Belluno n. 440?
Ing. Antonio Barci – BARCI Eng. srl Ordine Ingegneri Cosenza n. A1833

GRUPPO DI PROGETTAZIONE:
Ing. Giovanni Ciatto – Sae Project Engineering – Ordine Ingegneri Lecce n. A1432
Arch. Alessandro Alvaro – SIGEO Eng. srl Ordine Architetti Cosenza n. A1460
Ing. Gaetano Zupo – SIGEO Eng. srl Ordine Ingegneri Cosenza n. A1280
Geom. Giuseppe Crispino – SIGEO Eng. srl Collegio Geometri Potenza n. 1289
Ing. Paolo Succi – ORIONNE srl Ordine Ingegneri Cosenza n. A1448
Ing. Mario Pieri – ORIONNE srl Ordine Ingegneri Cosenza n. A1256
Arch. Simona Succi – ORIONNE srl Ordine Ingegneri Cosenza n. A1427
Ing. Roberto Scrivano – NCUS s. Serv. srl Ordine Ingegneri Cosenza n. A2001
Ing. Emiliano Dormeletto – NCUS s. Serv. srl Ordine Ingegneri Cosenza n. A1031
Geol. Cristina Simone – NCUS s. Serv. srl Ordine Geologi della Calabria n. 334
Ing. Giorgio Barci – BARCI Eng. srl Ordine Ingegneri Prov. di Cosenza n. A1833
Dott.ssa Laura Cosentini – Nis s.r.l. – Ass. di Geologia dell'Ordine Geologi Prov. n. 2246

Antonino Alvaro
Ing.
12.02.2023
13:41:00
GMT+01:00

PROTOCOLLO: DATA:

OPERE IDRAULICHE RELATIVE ALLE INTERFERENZE
COROGRAFIA RETE IDROGRAFICA
Tav 2 di 2

CODICE PROGETTO	NOME FILE	REV.	SCALA:
CS U3829 D 2201	T00ID03IDRCO02_B CODICE ELAB. T00 ID03 IDR CO02	B	1:5000

REV.	DESCRIZIONE	DATA	SOCIETA'	REDATTO	VERIFICATO	APPROVATO
D						
C						
B	In risposta alla comunicazione MASE 29/11/22	Dicembre 2022	stradande srl	Ing. F. Tucci	Ing. F. Tucci	Ing. A. Alvaro
A	prima emissione	Dicembre 2021	stradande srl	Ing. F. Tucci	Ing. F. Tucci	Ing. A. Alvaro