


Quadro d'unione - scala 1:50.000

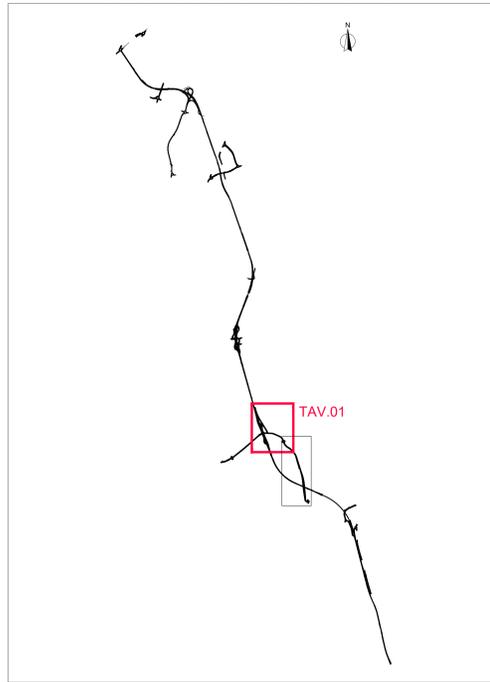

Sanas
GRUPPO FS ITALIANE
Direzione Progettazione e Realizzazione Lavori

Variante alla SS12 da Buttapietra alla tangenziale SUD di Verona

PROGETTO DEFINITIVO cod. VE29

PROGETTAZIONE: MANDATARIA: MANDANTE: IDRO STRADE s.r.l. Barci Engineering

PROGETTISTI:
 Sigeco Engineering
 IDRO STRADE s.r.l.
 Barci Engineering

IL RESPONSABILE DELL'INTEGRAZIONE DELLE PRESTAZIONI SPECIALISTICHE:
 Ing. Antonino Alvaro - SIGECO ENGINEERING srl
 Ordine Ingegneri Provincia di Cosenza n. A282

IL COORDINATORE PER LA SICUREZZA IN FASE DI PROGETTAZIONE:
 Arch. Giuseppe Luciano - SIGECO ENGINEERING srl
 Ordine Architetti Provincia di Reggio Calabria n. A2316

IL RESPONSABILE DEL PROCEDIMENTO:
 Ing. Antonio Marsella

PROGETTISTI:
 Arch. Giuseppe Luciano - SIGECO Eng. ex Ordine Architetti di Reggio Calabria n. A2316
 Ing. Francesco Tucci - SIGECO Eng. ex Ordine Ingegneri Cosenza n. A282
 Ing. Carmine Guido - ACSL s. Str. ex Ordine Ingegneri Cosenza n. A2319
 Ing. Sandro D'Agostini - Ordine Ingegneri Salerno n. A457
 Ing. Antonio Ercoli - SIGECO Eng. ex Ordine Ingegneri Cosenza n. A282

IL GRUPPO DI PROGETTAZIONE:
 Ing. Oreste Italiano - SIGECO Eng. ex Ordine Ingegneri di Reggio Calabria n. A2317
 Arch. Alessandro Alvaro - SIGECO Eng. ex Ordine Architetti Cosenza n. A1462
 Ing. Cristiano Zupo - SIGECO Eng. ex Ordine Ingegneri Cosenza n. A282
 Geom. Giuseppe Cristofari - SIGECO Eng. ex Ordine Geometri Salerno n. 2367
 Ing. Paolo Tucci - SIGECO Eng. ex Ordine Ingegneri Cosenza n. A282
 Ing. Maria Francesca Pini - SIGECO Eng. ex Ordine Ingegneri Cosenza n. A282
 Arch. Simone Tucci - SIGECO Eng. ex Ordine Architetti Cosenza n. A1462
 Ing. Roberto Soriano - ACSL s. Str. ex Ordine Ingegneri Cosenza n. A282
 Ing. Emiliano Damascio - ACSL s. Str. ex Ordine Ingegneri Cosenza n. A282
 Arch. Carolina Simone - ACSL s. Str. ex Ordine Architetti Cosenza n. A1462
 Ing. Giorgio Ercoli - SIGECO Eng. ex Ordine Ingegneri Prov. di Cosenza n. A282

PROTOCOLLO: DATA:

Progetto Stradale
Viabilità secondaria Ca Bassa
Planimetria di progetto TAV01

| | | | |
|------------------|--------------------|------|--------|
| CODICE PROGETTO | NOME FILE | REV. | SCALA: |
| S09PS00TRAPP01_B | S09PS00TRAPP01_B | | 1:1000 |
| ELAB. | SIGECO ENGINEERING | | |

| REV. | DESCRIZIONE | DATA | SOCIETA' | REDATTO | VERIFICATO | APPROVATO |
|------|---|---------|-----------------|----------|------------------|-------------|
| C | Emissione per risposta comunicazione MASE | 01/2023 | Idro-Strade Srl | F. Tucci | Arch. G. Luciano | Ing. Alvaro |
| A | Prima emissione | 12/2021 | Idro-Strade Srl | F. Tucci | G. Luciano | A. Alvaro |