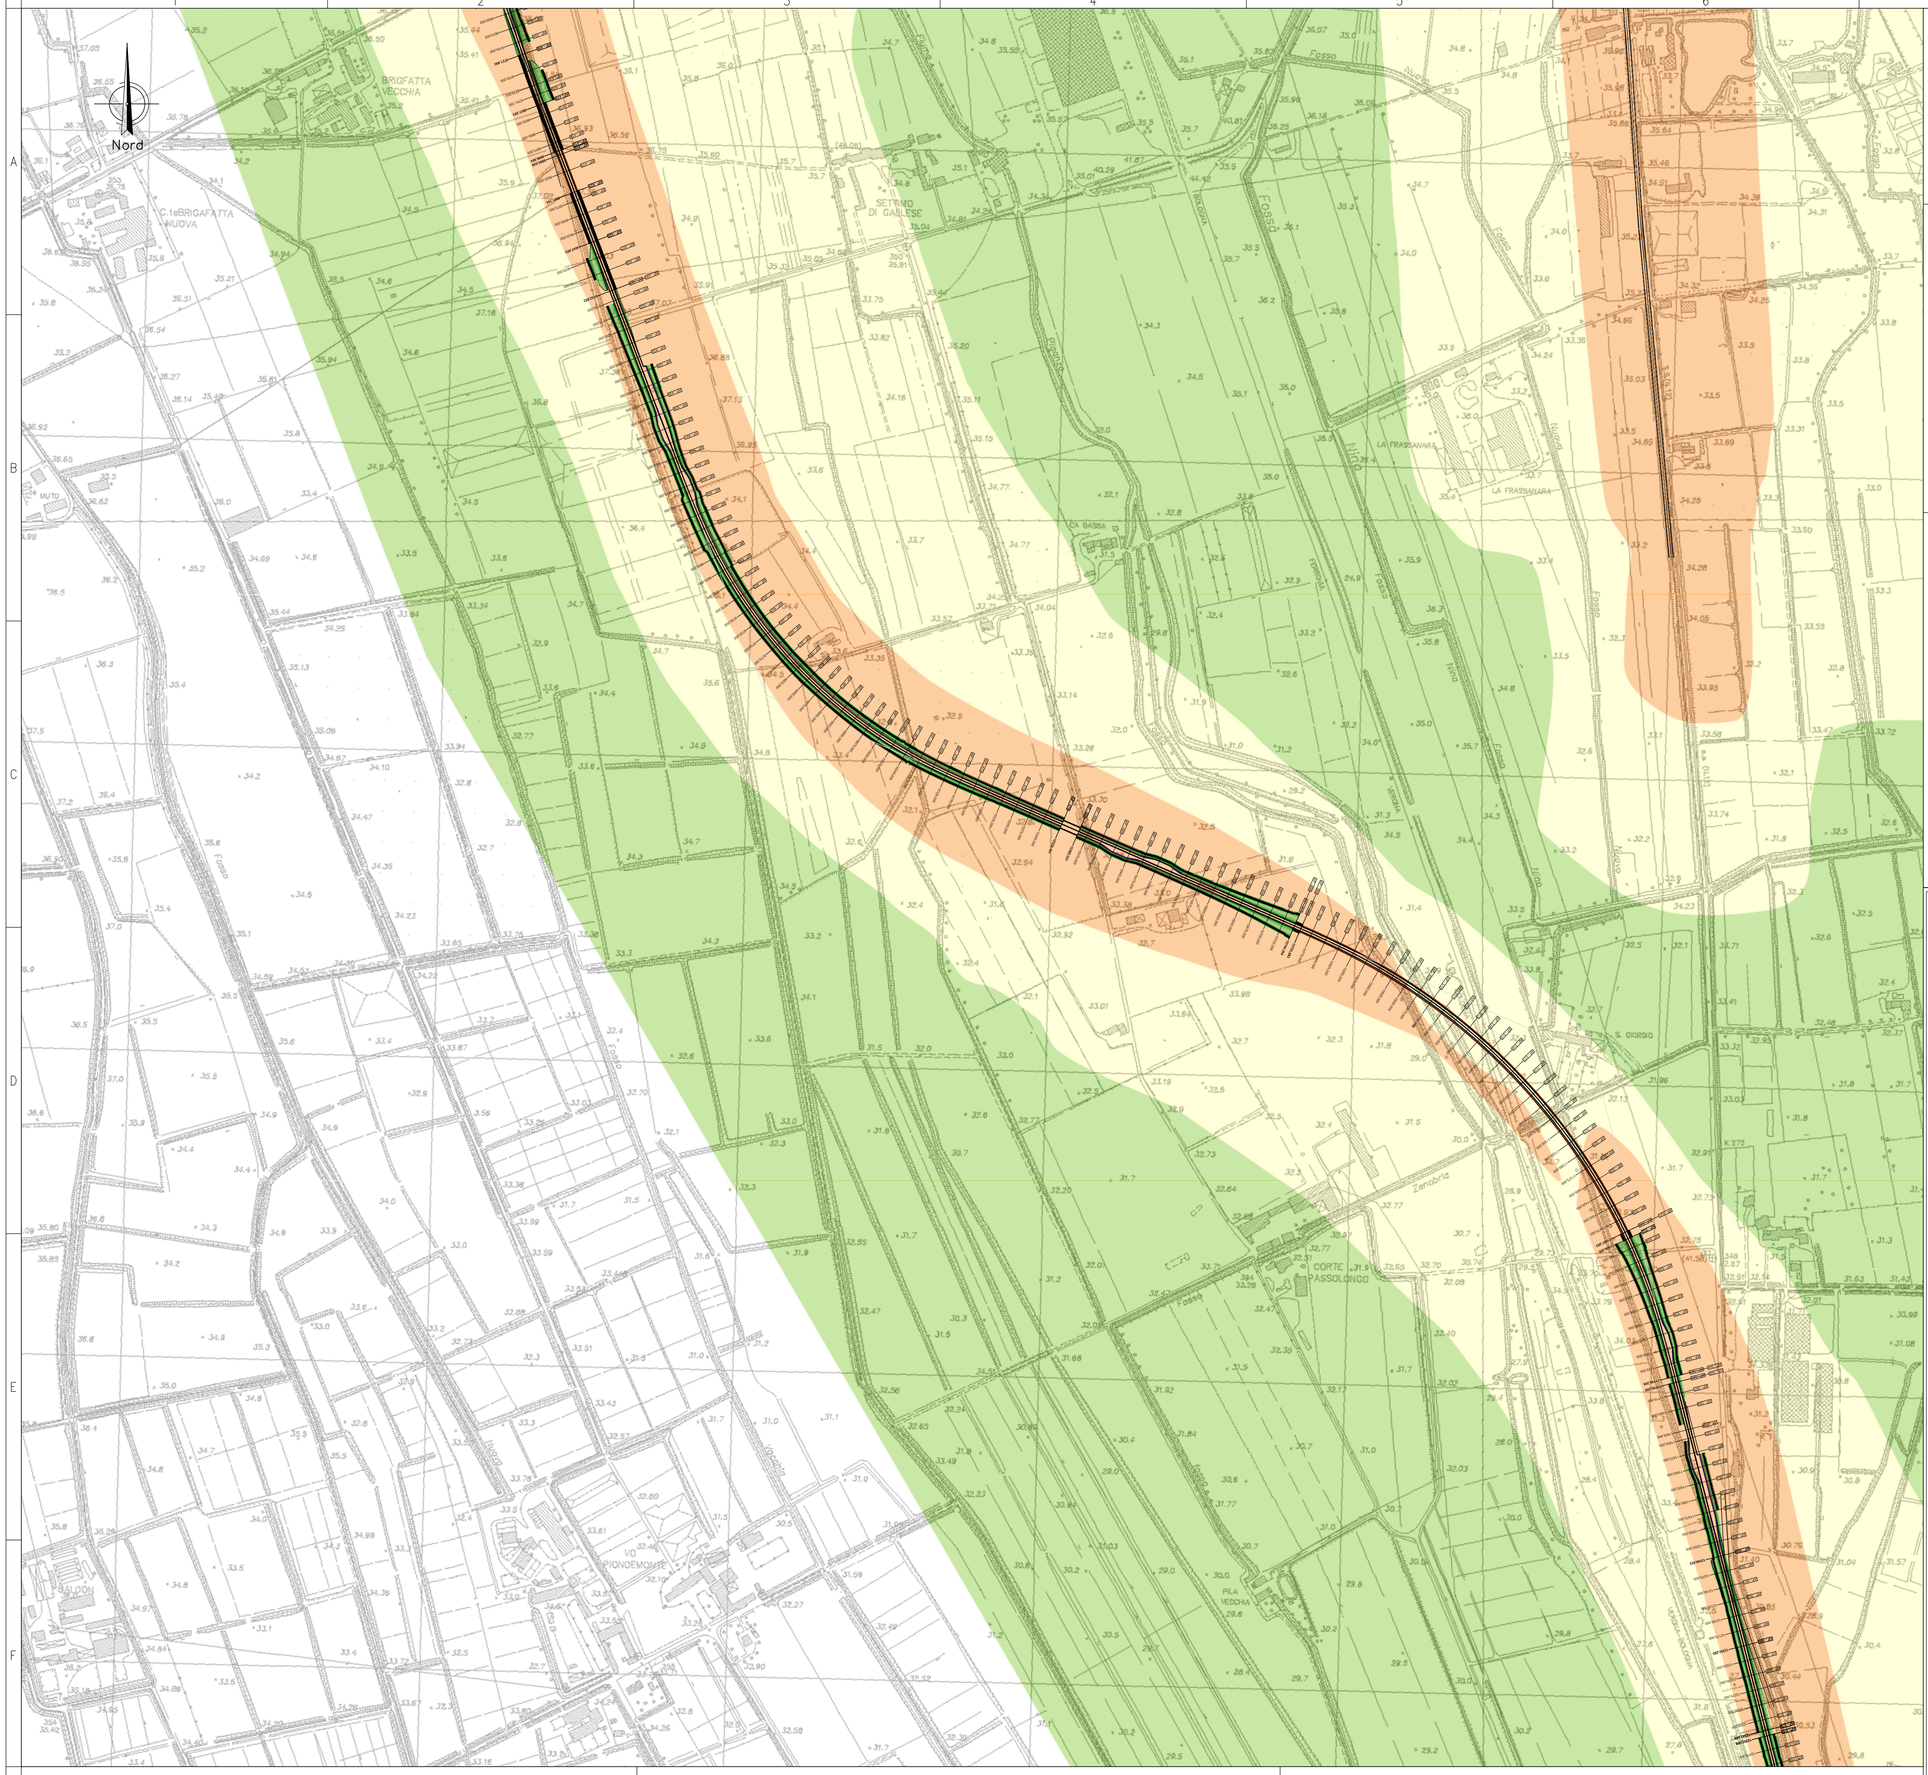


## LEGENDA

NOx Isoconcentrazioni [µg/m³]

- <=2
- <=5
- <=10
- <=30
- <=35

Strada di Progetto: Variante alla S.S. n°12 da Buttapietra alla tangenziale SUD di Verona

Strada Esistente: S.S. n°12 "Dell'Abetone e del Brennero"

KEY-PLAN




Antonino Alvaro Ing. 12.02.2023 17:39:40 GMT+01:00

anas GRUPPO FS ITALIANE

**Direzione Progettazione e Realizzazione Lavori**

Variante alla SS12 da Buttapietra alla tangenziale SUD di Verona
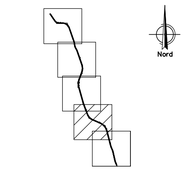
## PROGETTO DEFINITIVO

COD. VE29

PROGETTAZIONE: MANDATARIA: Sigeco Engineering

RAGGRUPPAMENTO PROGETTISTI MANDANTI: No.Do. e Servizi s.r.l. Società di Ingegneria; IDRO.STRADE s.r.l.; Barci Engineering; Sandro D'Agostini Ingegneri

IL RESPONSABILE DELL'INTEGRAZIONE DELLE PRESTAZIONI SPECIALISTICHE:
*Ing. Antonino Alvaro – SIGECO ENGINEERING srl*
*Ordine Ingegneri Provincia di Cosenza n. A282*

IL COORDINATORE PER LA SICUREZZA IN FASE DI PROGETTAZIONE:
*Arch. Giuseppe Luciano – SIGECO ENGINEERING srl*
*Ordine Architetti Provincia di Reggio Calabria n. A2316*

I GEOLOGI:
*Dott. Geol. Domenico Carrà– SIGECO Eng. srl Ordine Geologi della Calabria n. 641*
*Dott. Geol. Francesco Molinaro – SIGECO Eng. srl Ordine Geologi della Calabria n. 1063*

VISTO:IL RESPONSABILE DEL PROCEDIMENTO:
*Ing. Antonio Marsella*

PROTOCOLLO: DATA:

IL PROGETTISTA:
*Arch. Giuseppe Luciano–SIGECO Eng. srl Ordine Architetti di Reggio Cal. n. A2316*
*Ing. Francesco Tucci – IDROSTRADE srl Ordine Ingegneri Cosenza n. A922*
*Ing. Carmine Guido – NO.DO. e Serv. srl Ordine Ingegneri Cosenza n. A1379*
*Ing. Sandro D'Agostini – Ordine Ingegneri Belluno n. A457*
*Ing. Antonio Barci – BARCI Eng. srl Ordine Ingegneri Cosenza n. A1003*

GRUPPO DI PROGETTAZIONE:
*Ing. Giovanni Costa – Steel Project Engineering – Ordine Ingegneri Livorno n. A1632*
*Arch. Alessandra Alvaro – SIGECO Eng. srl Ordine Architetti Cosenza n. A1490*
*Ing. Gaetano Zupo – SIGECO Eng. srl Ordine Ingegneri Cosenza n. A5385*
*Geom. Giuseppe Crispino – SIGECO Eng. srl Collegio Geometri Potenza n. 2296*
*Ing. Paola Tucci – IDROSTRADE srl Ordine Ingegneri Cosenza n. A5488*
*Ing. Mario Perri – IDROSTRADE srl Ordine Ingegneri Cosenza n. A3784*
*Arch. Simona Tucci – IDROSTRADE srl Ordine Ingegneri Cosenza n. A1637*
*Ing. Roberto Scrivano – NO.DO. e Serv. srl Ordine Ingegneri Cosenza n. A2061*
*Ing. Emiliano Domestico– NO.DO. e Serv. srl Ordine Ingegneri Cosenza n. A5501*
*Geol. Carolina Simone – NO.DO. e Serv. srl Ordine Geologi della Calabria n. 730*
*Ing. Giorgio Barci – BARCI Eng. srl Ordine Ingegneri Prov. di Cosenza n. A5873*
*Dott.ssa Laura Casadei –Kora s.r.l.–tscr. el. Operatori abilitati Archeologia Prev. n. 2248*

# ANALISI AMBIENTALE
## Planimetria dei ricettori e concentrazioni NOx - Post Operam - Tav. 2 di 5

| CODICE PROGETTO | NOME FILE | REV. | SCALA: |
|---|---|---|---|
| CO VE0029 D 2001 | T00IA04AMBPL02÷06_B.DWG<br>CODICE ELAB. T00IA04AMBPL03 | B | 1:5000 |

| REV. | DESCRIZIONE | DATA | SOCIETA' | REDATTO | VERIFICATO | APPROVATO |
|---|---|---|---|---|---|---|
| D | | | | | | |
| C | | | | | | |
| B | IN RISPOSTA ALLA COMUNICAZIONE MASE 29.11.22 | Gen. 2023 | Sigeco srl | C. Di Rico | V. Mencaccini | Ing. A. Alvaro |
| A | PRIMA EMISSIONE | Dic. 2021 | Sigeco srl | C. Di Rico | V. Mencaccini | Ing. A. Alvaro |