




PM10 ($\mu\text{g}/\text{m}^3$)

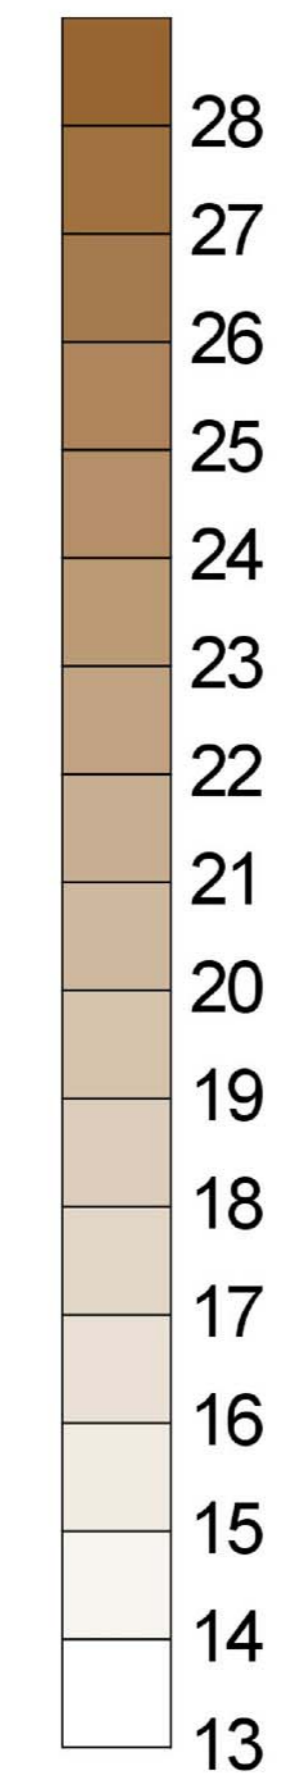

AUTORITA' PORTUALE DI AUGUSTA



PROGETTO PRELIMINARE
SECONDA FASE - PORTO COMMERCIALE DI AUGUSTA

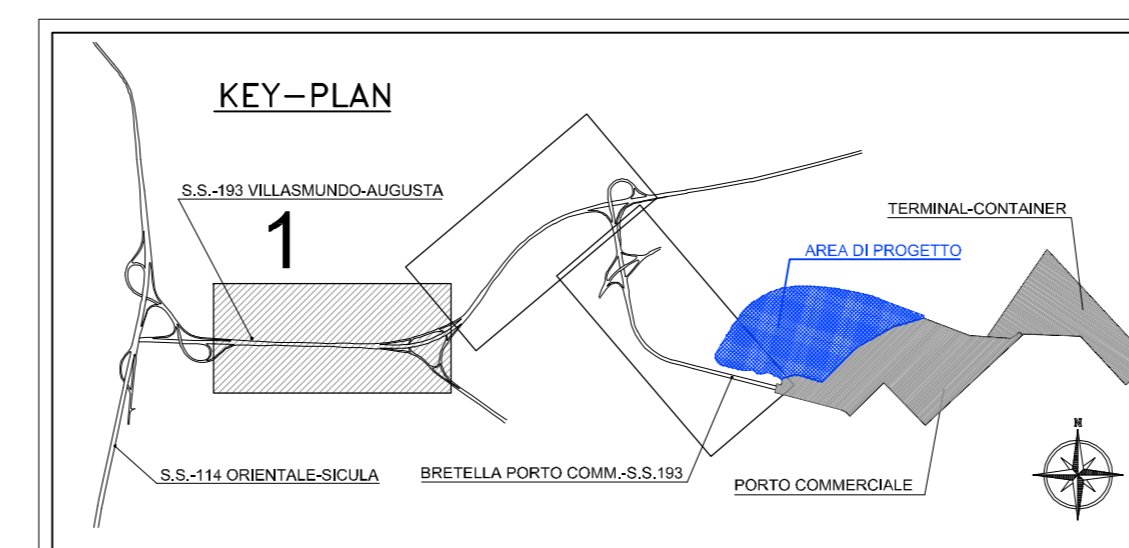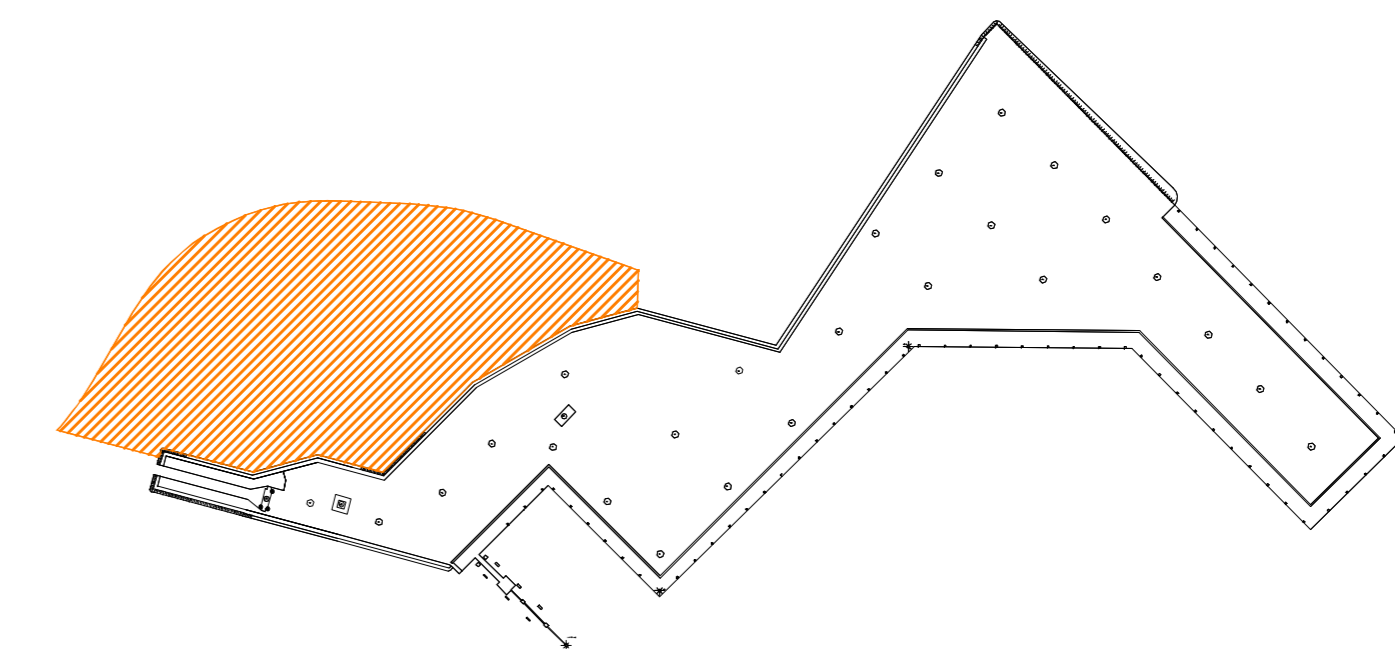

COMITENTE Client					AUTORITA' PORTUALE DI AUGUSTA				
OGGETTO Object					ACQUISIZIONE AREE E REALIZZAZIONE DI NUOVI PIAZZALI ATTREZZATI NEL PORTO COMMERCIALE				
TITOLO Title					STUDIO PRELIMINARE AMBIENTALE TAVOLE ALLEGATE - QUADRO DI RIFERIMENTO AMBIENTALE 3.2.8 - Atmosfera - Modello di diffusione inquinanti PM10. Ante operam P1				
R.T.I. CONTRATTO Contract			DATA Date		Dicembre 2012				
RESPONSABILE PROGETTO ING. MASSIMO RACCOSTA			PROGETTISTA ING. NICCHIARELLI ING. MICELI		COLLABORAZIONE ARCH. MAGRO ARCH. ROSSI				
N.	DATA	DESCRIZIONE	ESEGUITO	CONTROLLATO	APPROVATO				
0	DICEMBRE-2012	INTEGRAZIONE_VOLONTARIA	-	-	-				
1	-	-	-	-	-				
2	-	-	-	-	-				
Dimensioni		Scala	Commissa	Lotto	Fase	Cat.	Opera	Progressivo	Foglio
		1:10.000	AU3	2	P	G	IA	3.2	8