




PM10 ( $\mu\text{g}/\text{m}^3$ )

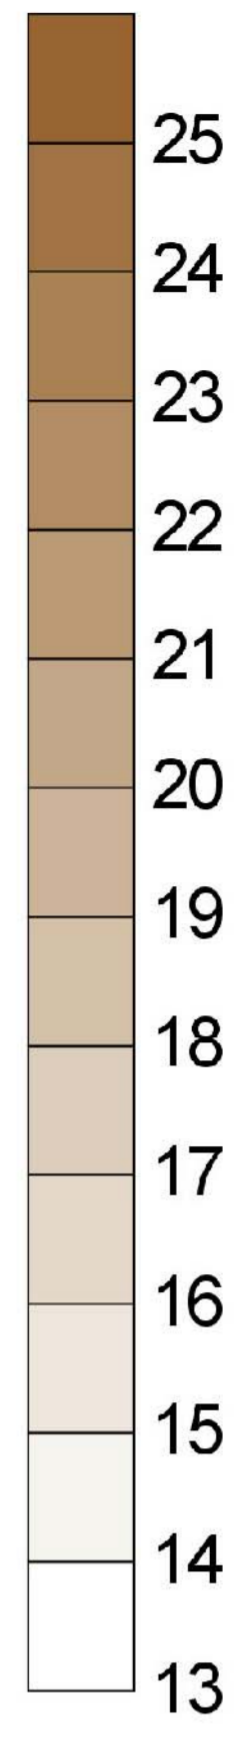

AUTORITA' PORTUALE DI AUGUSTA



PROGETTO PRELIMINARE  
SECONDA FASE - PORTO COMMERCIALE DI AUGUSTA

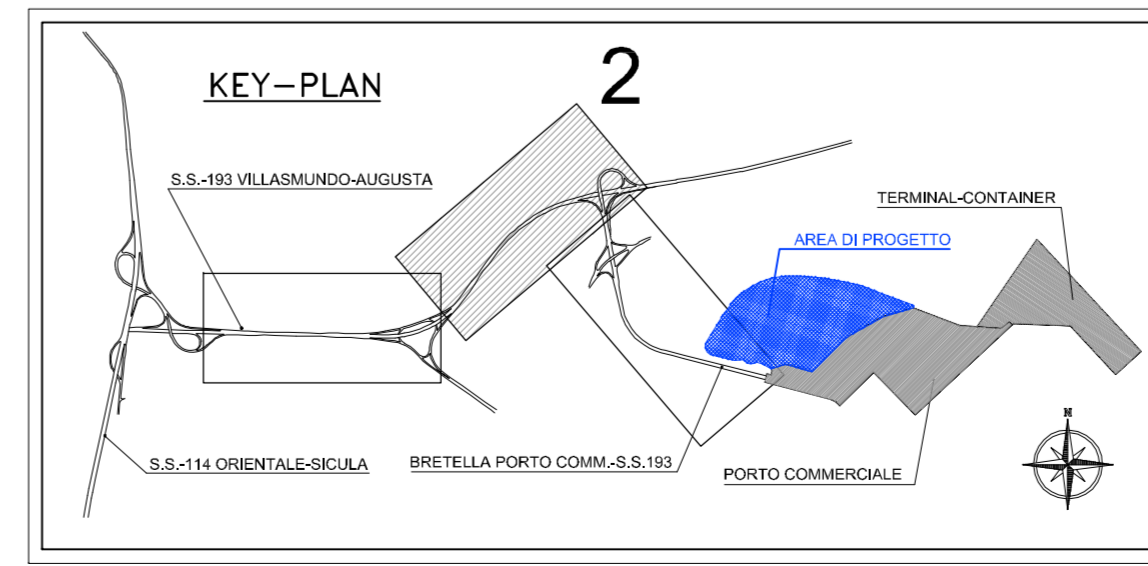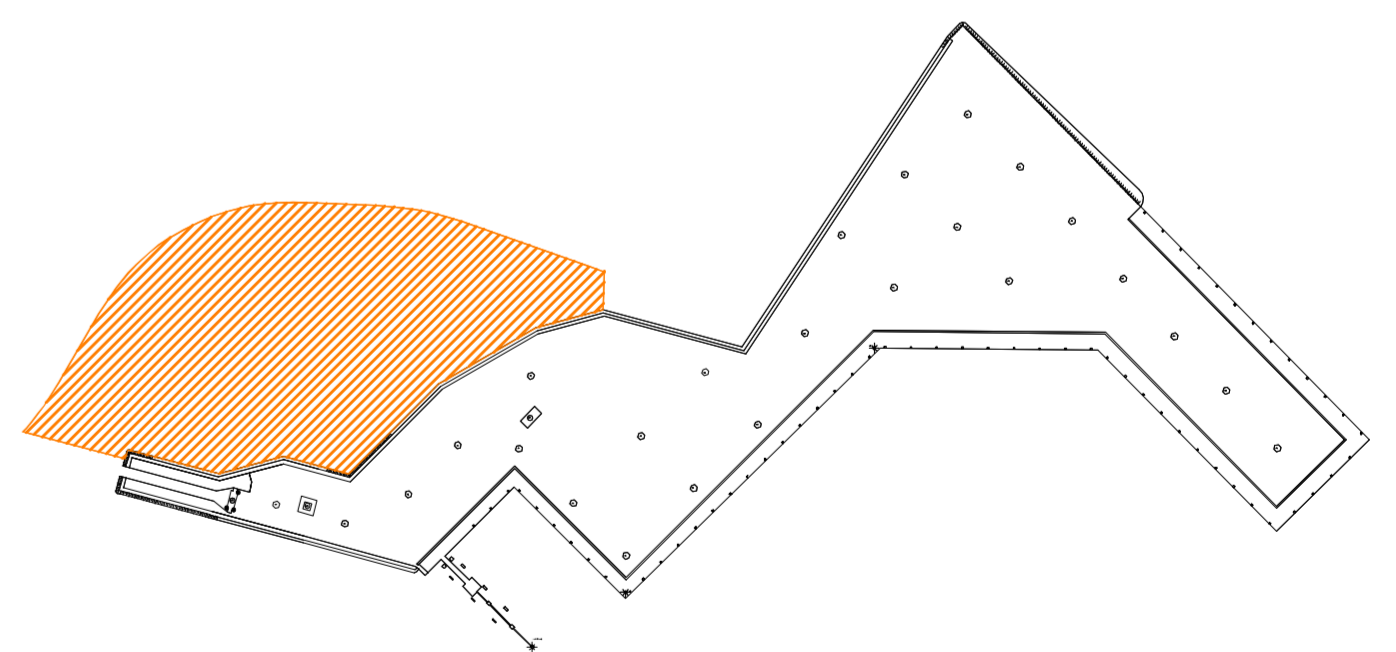

COMMITTENTE client						AUTORITA' PORTUALE DI AUGUSTA					
OGGETTO object						ACQUISIZIONE AREE E REALIZZAZIONE DI NUOVI PIAZZALI ATTREZZATI NEL PORTO COMMERCIALE					
TITOLO titolo						STUDIO PRELIMINARE AMBIENTALE TAVOLE ALLEGATE - QUADRO DI RIFERIMENTO AMBIENTALE 3.2.9 - Atmosfera - Modello di diffusione inquinanti PM10 Ante operam P2					
R.T.I. CONTRATTO contract			DATA date			R.T.I. CONTRATTO contract			DATA date		
VIA			RESPONSABILE PROGETTO ING. MASSIMO RACCOSTA			PROGETTISTA ING. NICCHIARELLI ING. MICELI			COLLABORAZIONE ARCH. MAGRO ARCH. ROSSI		
N.		DATA		DESCRIZIONE		ESEGUITO		CONTROLLATO		APPROVATO	
0		DICEMBRE - 2012		INTEGRAZIONE VOLONTARIA		-		-		-	
1		...		-		-		-		-	
2		...		-		-		-		-	
Dimensioni		Scala		Commissa		Lotto		Fase		Foglio	
-		1:10.000		AU3		2		P G		IA 3.2 9	