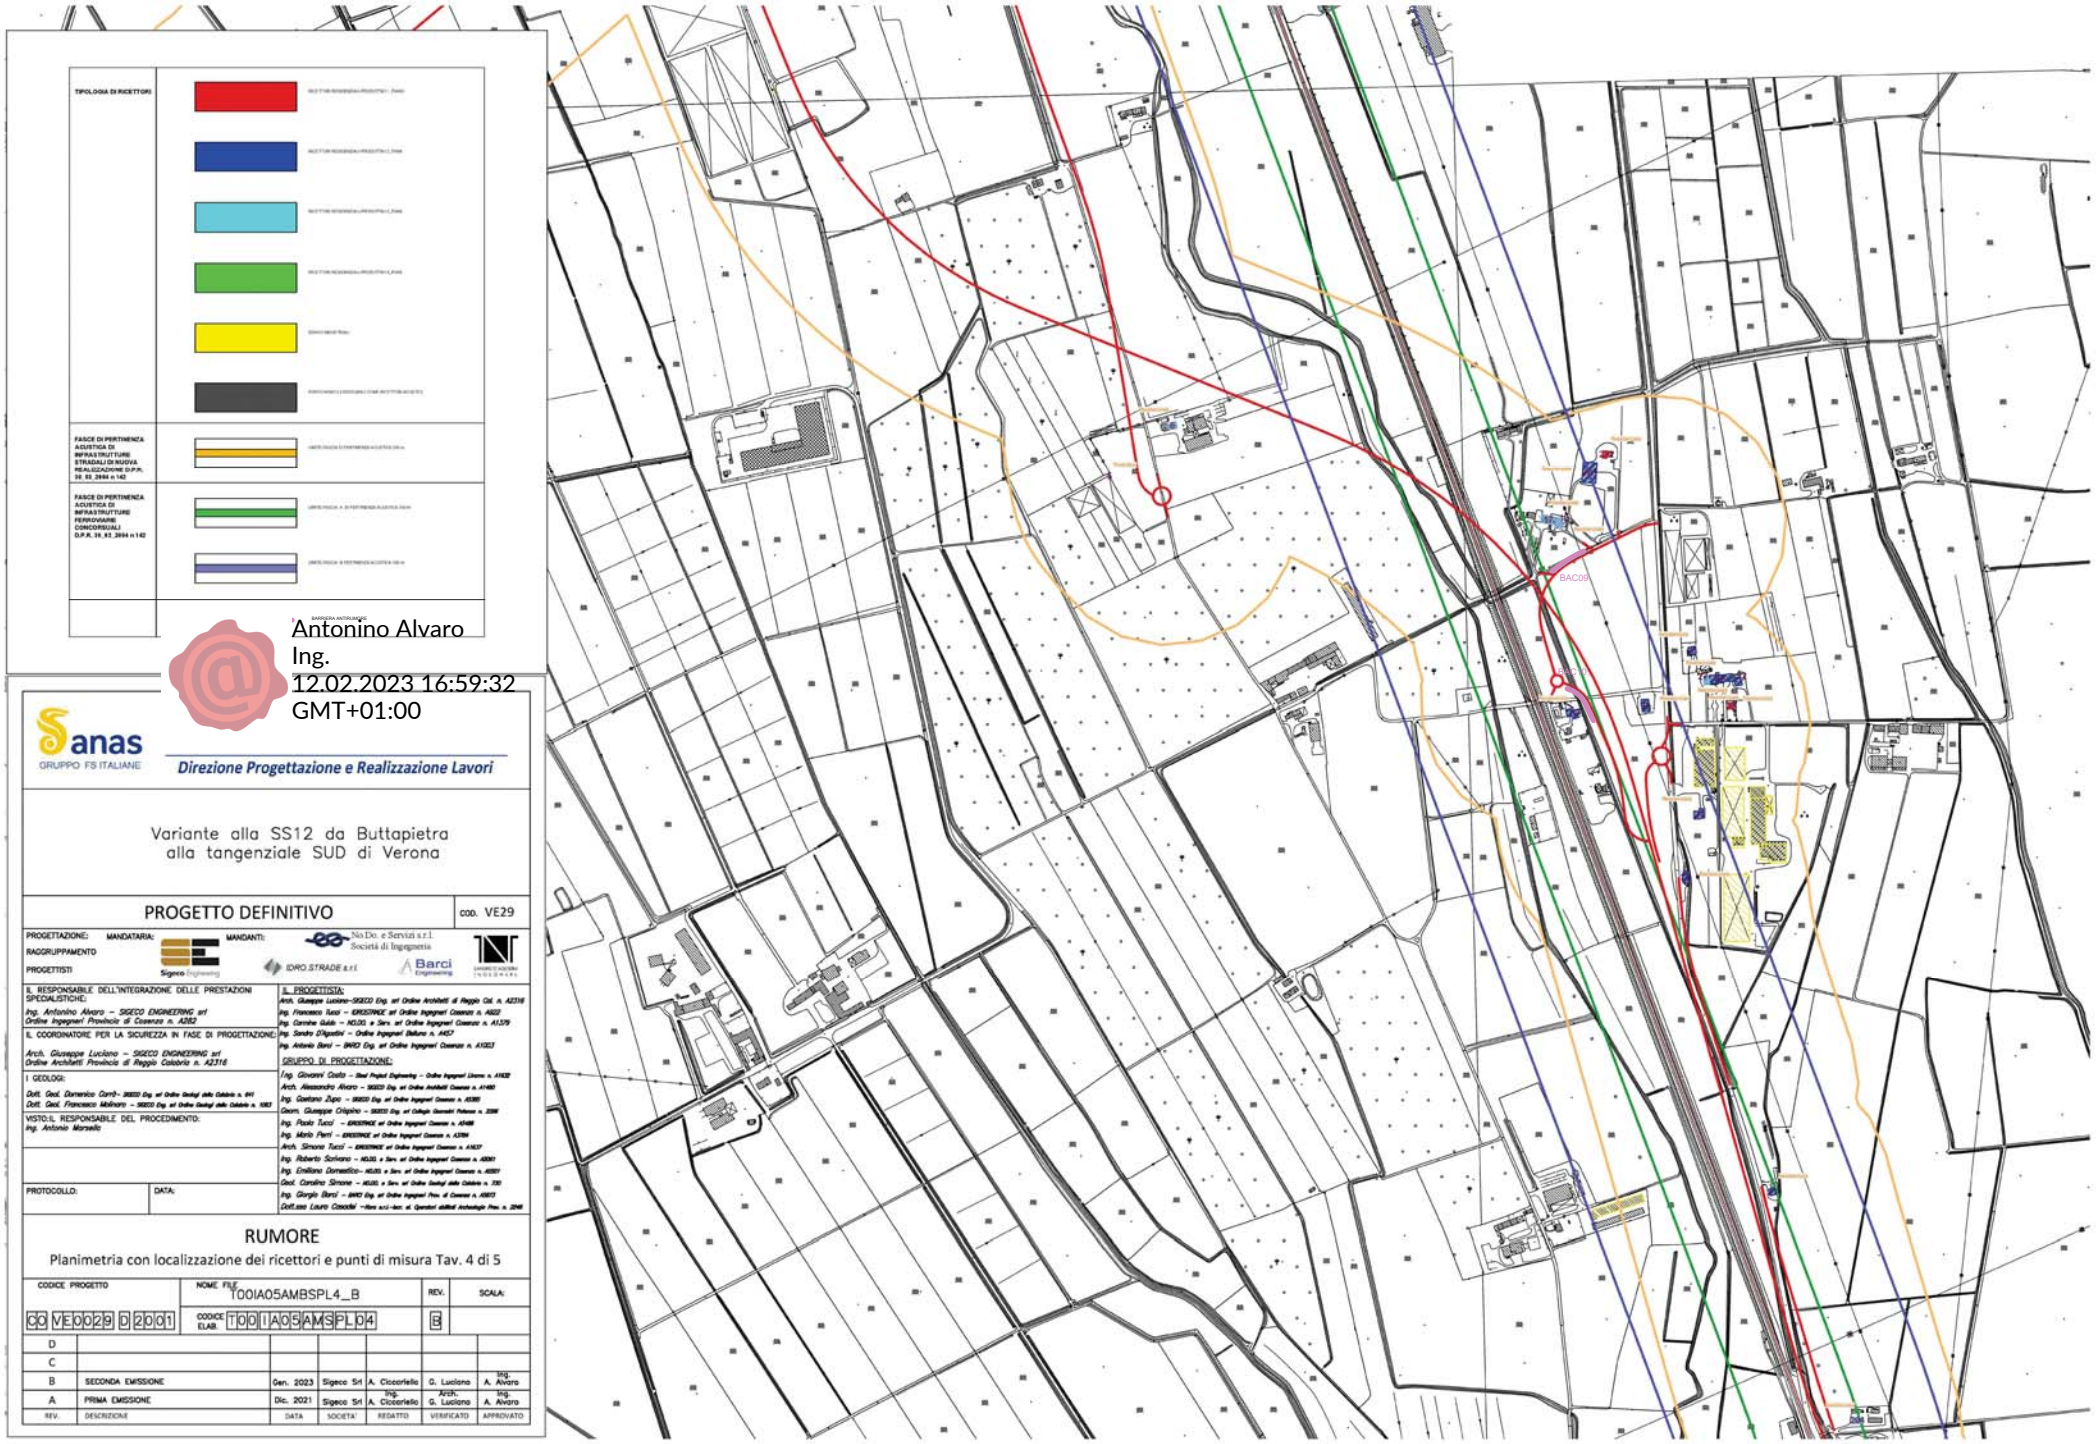

Antonino Alvaro
Ing.
12.02.2023 16:59:32
GMT+01:00

Sanas
GRUPPO FS ITALIANE

Direzione Progettazione e Realizzazione Lavori

Variante alla SS12 da Buttapietra alla tangenziale SUD di Verona

PROGETTO DEFINITIVO — COD. VE29

PROGETTAZIONE: MANDATARIA: Sigeco Engineering — MANDANTI: No.Do. e Servizi s.r.l. Società di Ingegneria; IDRO.STRADE s.r.l.; Barci Engineering
RAGGRUPPAMENTO
PROGETTISTI

IL RESPONSABILE DELL'INTEGRAZIONE DELLE PRESTAZIONI SPECIALISTICHE:
Ing. Antonino Alvaro – SIGECO ENGINEERING srl
Ordine Ingegneri Provincia di Cosenza n. A282

IL COORDINATORE PER LA SICUREZZA IN FASE DI PROGETTAZIONE:
Arch. Giuseppe Luciano – SIGECO ENGINEERING srl
Ordine Architetti Provincia di Reggio Calabria n. A2316

I GEOLOGI:
Dott. Geol. Domenico Corrò - SIGECO Eng. srl Ordine Geologi della Calabria n. 441
Dott. Geol. Francesco Maiolaro – SIGECO Eng. srl Ordine Geologi della Calabria n. 1083

VISTO: IL RESPONSABILE DEL PROCEDIMENTO:
Ing. Antonio Marsella

PROTOCOLLO: DATA:

IL PROGETTISTA:
Arch. Giuseppe Luciano–SIGECO Eng. srl Ordine Architetti di Reggio Cal. n. A2316
Ing. Francesco Tassi – KRISTINGE srl Ordine Ingegneri Cosenza n. A602
Ing. Carmine Gallo – NOJO s. Serv. srl Ordine Ingegneri Cosenza n. A1579
Ing. Sandro D'Agostini – Ordine Ingegneri Belluno n. A427
Ing. Antonio Barci – BARCI Eng. srl Ordine Ingegneri Cosenza n. A1053

GRUPPO DI PROGETTAZIONE:
Ing. Giovanni Costa – Steel Project Engineering – Ordine Ingegneri Livorno n. A1432
Arch. Alessandro Alvaro – SIGECO Eng. srl Ordine Architetti Cosenza n. A1460
Ing. Gaetano Zupo – SIGECO Eng. srl Ordine Ingegneri Cosenza n. A1385
Geom. Giuseppe Crispino – SIGECO Eng. srl Collegio Geometri Potenza n. 2286
Ing. Paolo Tucci – KRISTINGE srl Ordine Ingegneri Cosenza n. A1486
Ing. Mario Perri – KRISTINGE srl Ordine Ingegneri Cosenza n. A1394
Arch. Simona Tucci – KRISTINGE srl Ordine Ingegneri Cosenza n. A1437
Ing. Roberto Soriano – NOJO s. Serv. srl Ordine Ingegneri Cosenza n. A1001
Ing. Emiliano Domatilio– NOJO s. Serv. srl Ordine Ingegneri Cosenza n. A1001
Geol. Carolina Sirone – NOJO s. Serv. srl Ordine Geologi della Calabria n. 720
Ing. Giorgio Barci – BARCI Eng. srl Ordine Ingegneri Prov. di Cosenza n. A1053
Dott.ssa Laura Casadei –Hora s.c.i.–loc. st. Querciani dell'Arch. Prov. n. 2246

RUMORE

Planimetria con localizzazione dei ricettori e punti di misura Tav. 4 di 5

CODICE PROGETTO	NOME FILE	REV.	SCALA:
CO VE 0029 D 2001	T00IA05AMBSPL4_B		
	CODICE ELAB. T00 I A05 AMB SPL 04	B	

REV.	DESCRIZIONE	DATA	SOCIETA'	REDATTO	VERIFICATO	APPROVATO
D						
C						
B	SECONDA EMISSIONE	Gen. 2023	Sigeco Srl	A. Ciccarello	G. Luciano	Ing. A. Alvaro
A	PRIMA EMISSIONE	Dic. 2021	Sigeco Srl	Ing. A. Ciccarello	Arch. G. Luciano	Ing. A. Alvaro