


AUTORITA' PORTUALE DI AUGUSTA



PROGETTO PRELIMINARE  
SECONDA FASE - PORTO COMMERCIALE DI AUGUSTA

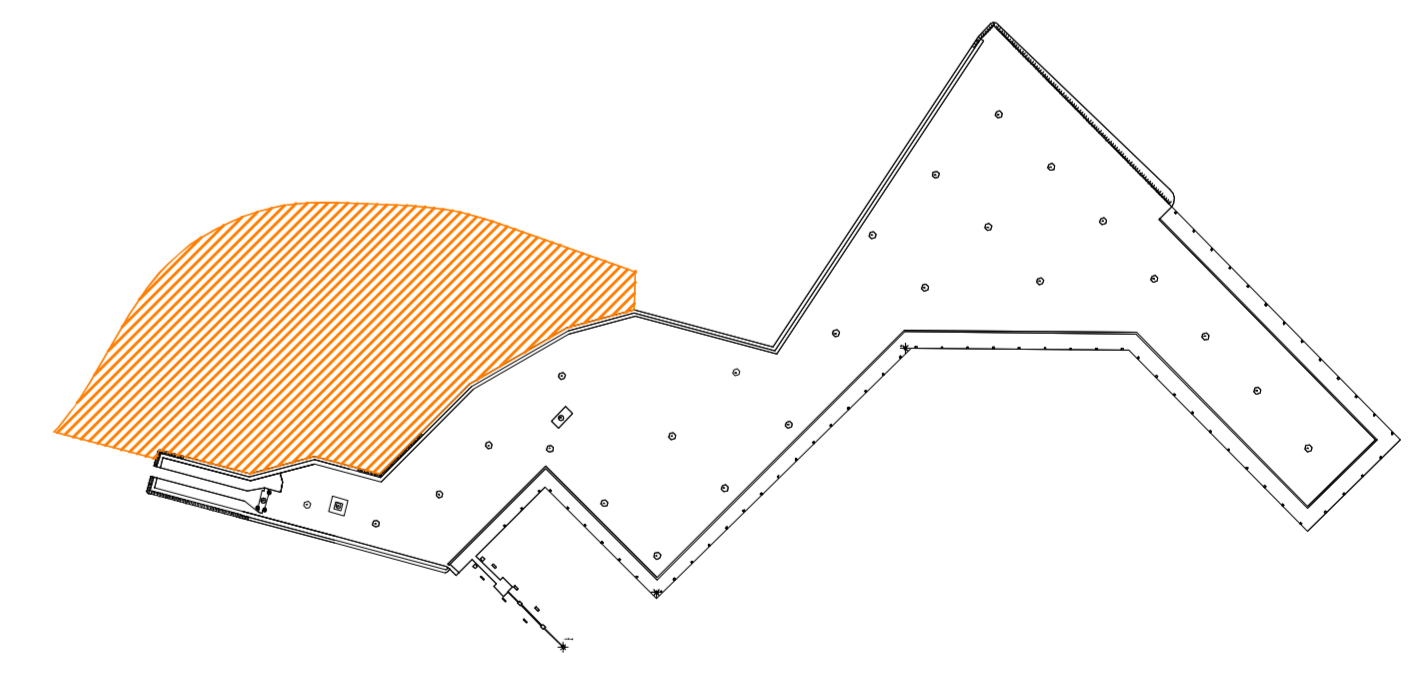

COMMITTENTE client					AUTORITA' PORTUALE DI AUGUSTA				
OGGETTO object					ACQUISIZIONE AREE E REALIZZAZIONE DI NUOVI PIAZZALI ATTREZZATI NEL PORTO COMMERCIALE				
TITOLO title					STUDIO PRELIMINARE AMBIENTALE ALLEGATE - QUADRO DI RIFERIMENTO AMBIENTALE				
3.2.12 - Aria - Modello diffusione inquinanti CO e PTS Fase di cantiere max mov. materie P2					SOSTITUISCE IL replaces				
R.T.I. contract			DATA date		Dicembre 2012				
VIA			RESPONSABILE PROGETTO ING. MASSIMO RACCOSTA		PROGETTISTA ING. NICCHIARELLI ING. MICELI		COLLABORAZIONE ARCH. MAGRO ARCH. ROSSI		
N.	DATA	DESCRIZIONE	ESEGUITO	CONTROLLATO	APPROVATO				
0	DICEMBRE-2012	INTEGRAZIONE VOLONTARIA	-	-	-				
1	-	-	-	-	-				
2	-	-	-	-	-				
Dimensioni		Scala	Commissa	Lotto	Fase	Cat.	Opera	Progressivo	Foglio
		1:2.000	AU3	2	P	G	IA	3.2	12