
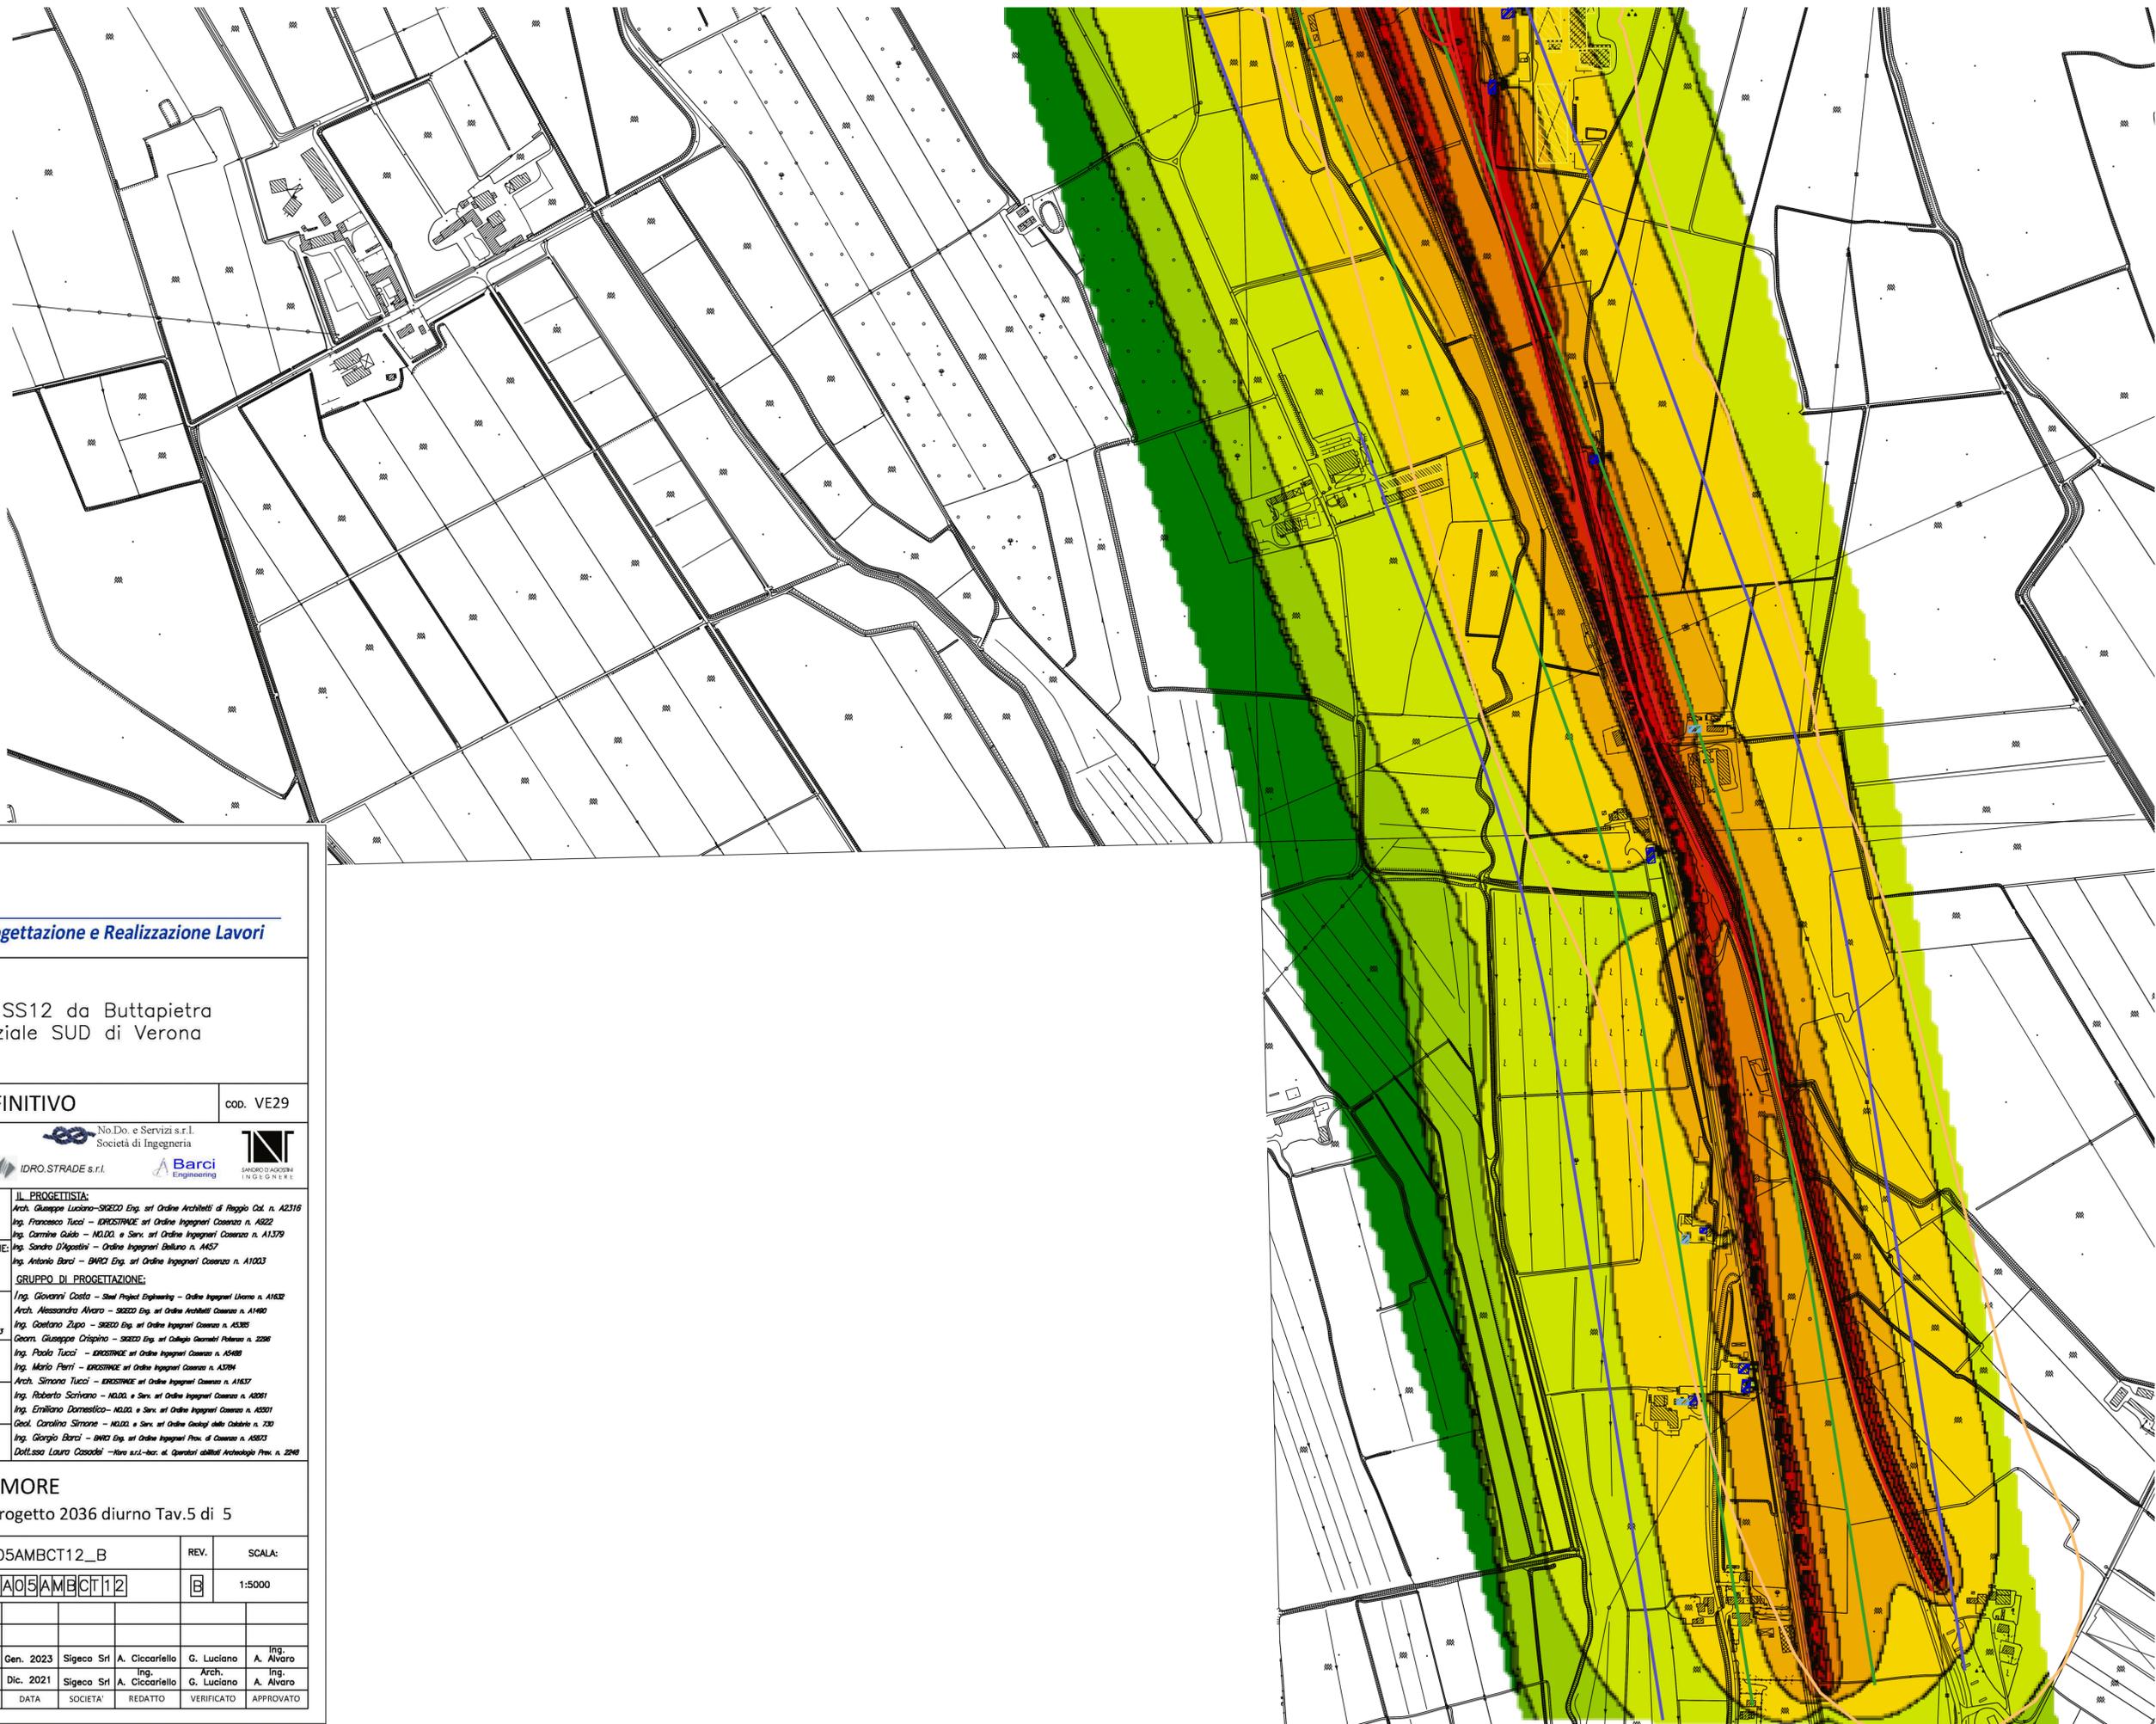
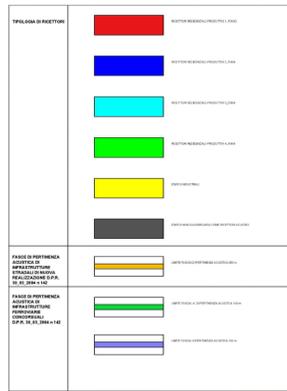


**Livello di rumore
L(6-22)
in dB(A)**

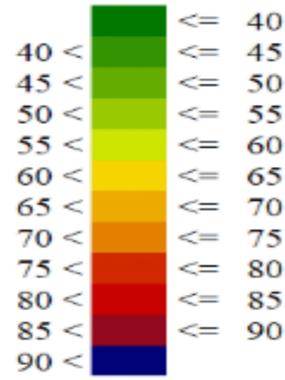

Sanas
GRUPPO FS ITALIANE

Direzione Progettazione e Realizzazione Lavori

Variante alla SS12 da Buttapietra
alla tangenziale SUD di Verona

PROGETTO DEFINITIVO COD. VE29

PROGETTAZIONE: MANDATARIA: **Sigeco Engineering** MANDANTI: **No.Do. e Servizi s.r.l. Società di Ingegneria**

RAGGRUPPAMENTO: **IDRO. STRADE s.r.l.** **Barci Engineering** **SANBIO DI ACCORNI IN G. G. P. S. R. L.**

PROGETTISTI: **Sigeco Engineering** **IDRO. STRADE s.r.l.** **Barci Engineering** **SANBIO DI ACCORNI IN G. G. P. S. R. L.**

IL RESPONSABILE DELL'INTEGRAZIONE DELLE PRESTAZIONI SPECIALISTICHE:
Ing. Antonio Alvaro - SIGECO ENGINEERING srl Ordine Ingegneri Provincia di Cosenza n. A282

IL COORDINATORE PER LA SICUREZZA IN FASE DI PROGETTAZIONE:
Arch. Giuseppe Luciano - SIGECO ENGINEERING srl Ordine Architetti Provincia di Reggio Calabria n. A2316

I GEOLOGI:
Dott. Geol. Domenico Carrà - SIGECO Eng. srl Ordine Geologi della Calabria n. 641
Dott. Geol. Francesco Molinaro - SIGECO Eng. srl Ordine Geologi della Calabria n. 1083

VISTO: IL RESPONSABILE DEL PROCEDIMENTO:
Ing. Antonio Marsella

IL PROGETTISTA:
Arch. Giuseppe Luciano - SIGECO Eng. srl Ordine Architetti di Reggio Cal. n. A2316
Ing. Francesco Tucci - IDROSTRADE srl Ordine Ingegneri Cosenza n. A222
Ing. Carmine Gallo - N.D.O. e Serv. srl Ordine Ingegneri Cosenza n. A1370
Ing. Sandro D'Agostini - Ordine Ingegneri Salerno n. A457
Ing. Antonio Barci - BARCI Eng. srl Ordine Ingegneri Cosenza n. A1023

GRUPPO DI PROGETTAZIONE:
Ing. Giovanni Costa - Steel Project Engineering - Ordine Ingegneri Livorno n. A1632
Arch. Alessandra Alvaro - SIGECO Eng. srl Ordine Architetti Cosenza n. A1480
Ing. Costantino Zupo - SIGECO Eng. srl Ordine Ingegneri Cosenza n. A5385
Geom. Giuseppe Crispino - SIGECO Eng. srl Collegio Geometri Potenza n. 2286
Ing. Paola Tucci - IDROSTRADE srl Ordine Ingegneri Cosenza n. A5488
Ing. Mario Perri - IDROSTRADE srl Ordine Ingegneri Cosenza n. A5784
Arch. Simona Tucci - IDROSTRADE srl Ordine Ingegneri Cosenza n. A1637
Ing. Roberto Sciviano - N.D.O. e Serv. srl Ordine Ingegneri Cosenza n. A2061
Ing. Emiliano Domestico - N.D.O. e Serv. srl Ordine Ingegneri Cosenza n. A2061
Geol. Carolina Simone - N.D.O. e Serv. srl Ordine Geologi della Calabria n. 730
Ing. Giorgio Barci - BARCI Eng. srl Ordine Ingegneri Prov. di Cosenza n. A5873
Dott.ssa Laura Casadei - Hara s.r.l.-bar. di Operatoriabiliti Archeologia Prov. n. 2240

RUMORE
Clima acustico allo stato di progetto 2036 diurno Tav.5 di 5

CODICE PROGETTO	NOME FILE	REV.	SCALA:
CO VE0029 D 2001	T00IA05AMBCT12_B	B	1:5000
CODICE ELAB.	T00IA05AMBCT12		
D			
C			
B	SECONDA EMISSIONE	Gen. 2023	Sigeco Srl A. Ciccariello G. Luciano Ing. A. Alvaro
A	PRIMA EMISSIONE	Dic. 2021	Sigeco Srl A. Ciccariello Arch. G. Luciano Ing. A. Alvaro
REV.	DESCRIZIONE	DATA	SOCIETA' REDATTO VERIFICATO APPROVATO