Antonino Alvaro
Ing.
13.02.2023
09:40:51
GMT+01:00

Livello di rumore (2022-6) LrDS(A)

	<=	40
40 <	<=	45
45 <	<=	50
50 <	<=	55
55 <	<=	60
60 <	<=	65
65 <	<=	70
70 <	<=	75
75 <	<=	80
80 <	<=	85
85 <	<=	90
90 <		

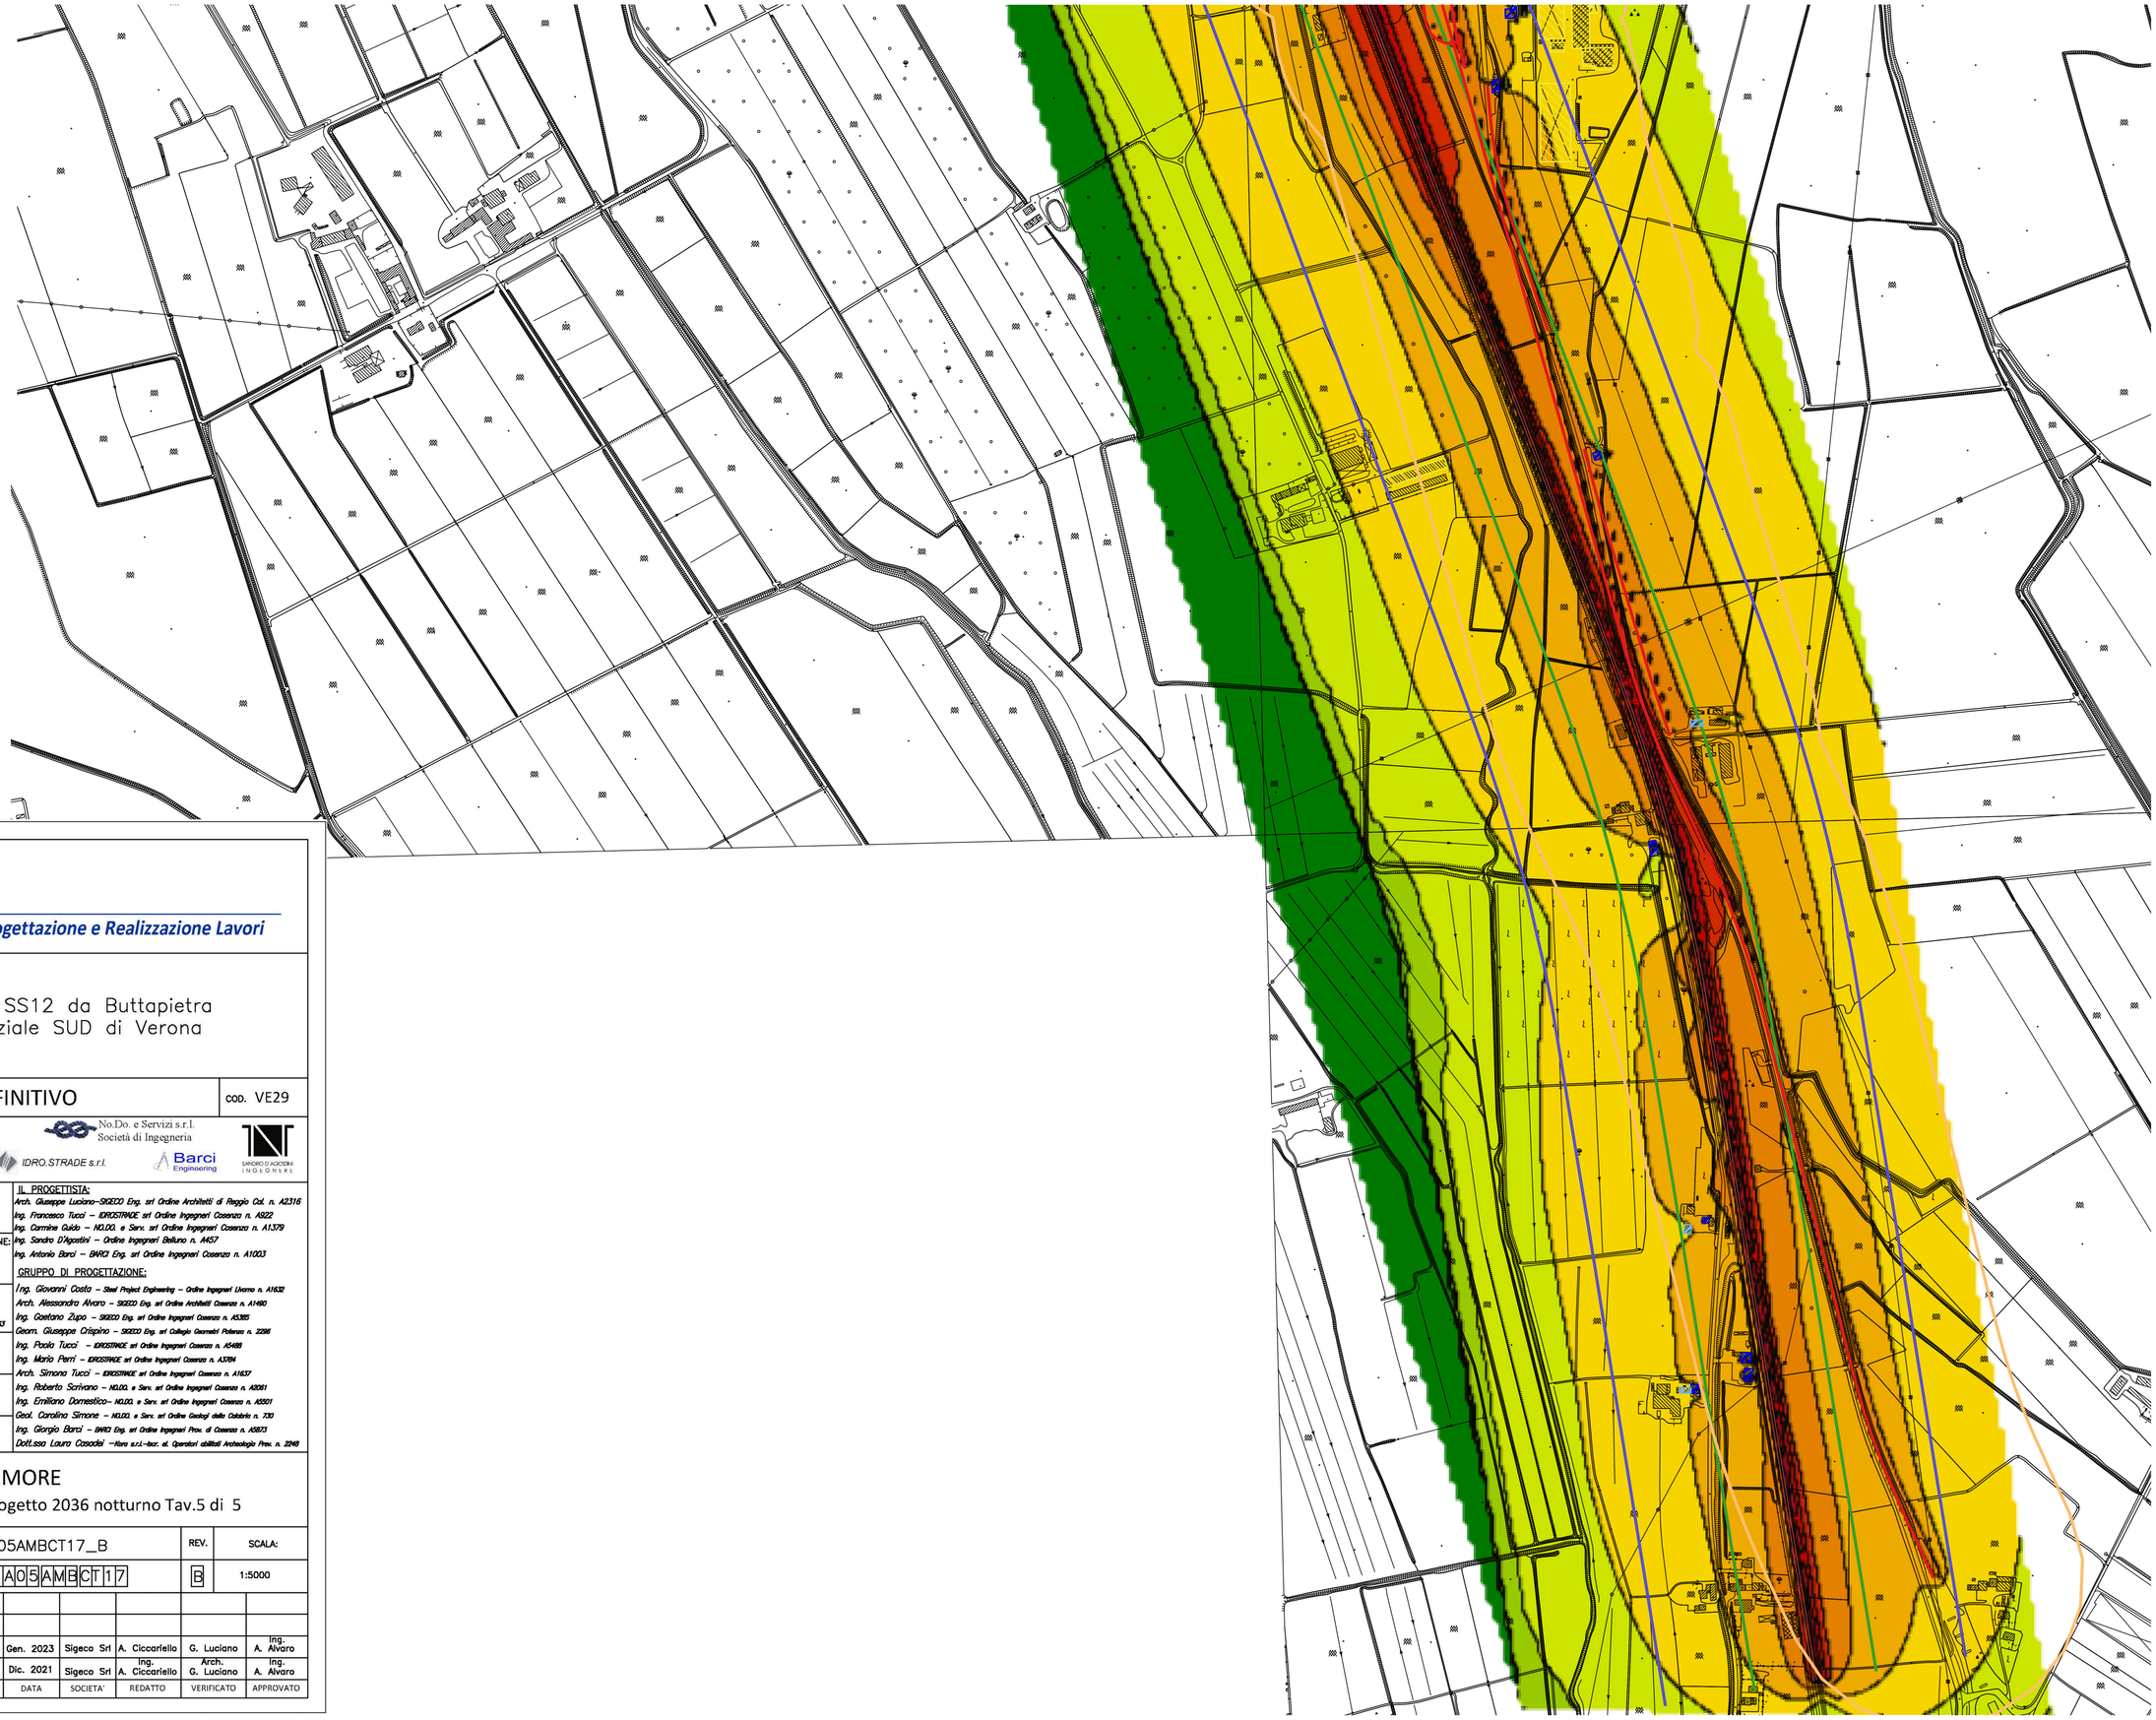

TIPOLOGIA DI RICETTORI	
	RECETTORE RESIDENZIALE PRESENTE L_PARZ
	RECETTORE RESIDENZIALE PRESENTE L_Max
	RECETTORE RESIDENZIALE PRESENTE L_Med
	RECETTORE RESIDENZIALE PRESENTE L_Min
	EDIFICI INDUSTRIALI
	EDIFICI NON CLASSIFICABILI COME RECETTORI ACUSTICI
FASCE DI PERTINENZA ACUSTICA DI INFRASTRUTTURE STRADALI DI NUOVA COSTRUZIONE D.P.R. 30 03 2004 n 142	LIMITE FASCIA DI PERTINENZA ACUSTICA 250 m
FASCE DI PERTINENZA ACUSTICA DI INFRASTRUTTURE STRADALI DI CONSORVIZIONE D.P.R. 30 03 2004 n 142	LIMITE FASCIA A DI PERTINENZA ACUSTICA 100 M
	LIMITE FASCIA B DI PERTINENZA ACUSTICA 150 M

anas
GRUPPO FS ITALIANE

Direzione Progettazione e Realizzazione Lavori

Variante alla SS12 da Buttapietra alla tangenziale SUD di Verona

PROGETTO DEFINITIVO

COD. VE29

PROGETTAZIONE: MANDATARIA: Sigeco Engineering — MANDANTI: No.Do. e Servizi s.r.l. Società di Ingegneria; IDRO.STRADE s.r.l.; Barci Engineering; Sandro D'Agostini Ingegneri

RAGGRUPPAMENTO

PROGETTISTI

IL RESPONSABILE DELL'INTEGRAZIONE DELLE PRESTAZIONI SPECIALISTICHE:
Ing. Antonino Alvaro – SIGECO ENGINEERING srl
Ordine Ingegneri Provincia di Cosenza n. A282

IL COORDINATORE PER LA SICUREZZA IN FASE DI PROGETTAZIONE:
Arch. Giuseppe Luciano – SIGECO ENGINEERING srl
Ordine Architetti Provincia di Reggio Calabria n. A2316

I GEOLOGI:
Dott. Geol. Domenico Carrà– SIGECO Eng. srl Ordine Geologi della Calabria n. 641
Dott. Geol. Francesco Molinaro – SIGECO Eng. srl Ordine Geologi della Calabria n. 1063

VISTO:IL RESPONSABILE DEL PROCEDIMENTO:
Ing. Antonio Marsella

PROTOCOLLO: DATA:

IL PROGETTISTA:
Arch. Giuseppe Luciano–SIGECO Eng. srl Ordine Architetti di Reggio Cal. n. A2316
Ing. Francesco Tucci – IDROSTRADE srl Ordine Ingegneri Cosenza n. A822
Ing. Carmine Guido – NO.DO. e Serv. srl Ordine Ingegneri Cosenza n. A1379
Ing. Sandro D'Agostini – Ordine Ingegneri Belluno n. A457
Ing. Antonio Barci – BARCI Eng. srl Ordine Ingegneri Cosenza n. A1003

GRUPPO DI PROGETTAZIONE:
Ing. Giovanni Costa – Steel Project Engineering – Ordine Ingegneri Livorno n. A1632
Arch. Alessandra Alvaro – SIGECO Eng. srl Ordine Architetti Cosenza n. A1490
Ing. Gaetano Zupo – SIGECO Eng. srl Ordine Ingegneri Cosenza n. A5385
Geom. Giuseppe Crispino – SIGECO Eng. srl Collegio Geometri Potenza n. 2286
Ing. Paolo Tucci – IDROSTRADE srl Ordine Ingegneri Cosenza n. A5488
Ing. Mario Perri – IDROSTRADE srl Ordine Ingegneri Cosenza n. A3784
Arch. Simone Tucci – IDROSTRADE srl Ordine Ingegneri Cosenza n. A1637
Ing. Roberto Scrivano – NO.DO. e Serv. srl Ordine Ingegneri Cosenza n. A2061
Ing. Emiliano Domestico– NO.DO. e Serv. srl Ordine Ingegneri Cosenza n. A5501
Geol. Carolina Simone – NO.DO. e Serv. srl Ordine Geologi della Calabria n. 730
Ing. Giorgio Barci – BARCI Eng. srl Ordine Ingegneri Prov. di Cosenza n. A5873
Dott.ssa Laura Casadei –Karo s.r.l.–Iscr. al Operatori abilitati Archeologia Prev. n. 2249

RUMORE

Clima acustico allo stato di progetto 2036 notturno Tav.5 di 5

CODICE PROGETTO	NOME FILE	REV.	SCALA:
CO VE0029 D 2001	T00IA05AMBCT17_B	B	1:5000
	CODICE ELAB. T00IA05AMBCT17		

REV.	DESCRIZIONE	DATA	SOCIETA'	REDATTO	VERIFICATO	APPROVATO
D						
C						
B	SECONDA EMISSIONE	Gen. 2023	Sigeco Srl	A. Ciccariello	G. Luciano	Ing. A. Alvaro
A	PRIMA EMISSIONE	Dic. 2021	Sigeco Srl	Ing. A. Ciccariello	Arch. G. Luciano	Ing. A. Alvaro