Antonino
Alvaro
Ing.
13.02.2023
09:46:21
GMT+01:00

Livello di rumore
(Tav. 22)
in dB(A)

	<= 40
40 <	<= 45
45 <	<= 50
50 <	<= 55
55 <	<= 60
60 <	<= 65
65 <	<= 70
70 <	<= 75
75 <	<= 80
80 <	<= 85
85 <	<= 90
90 <	

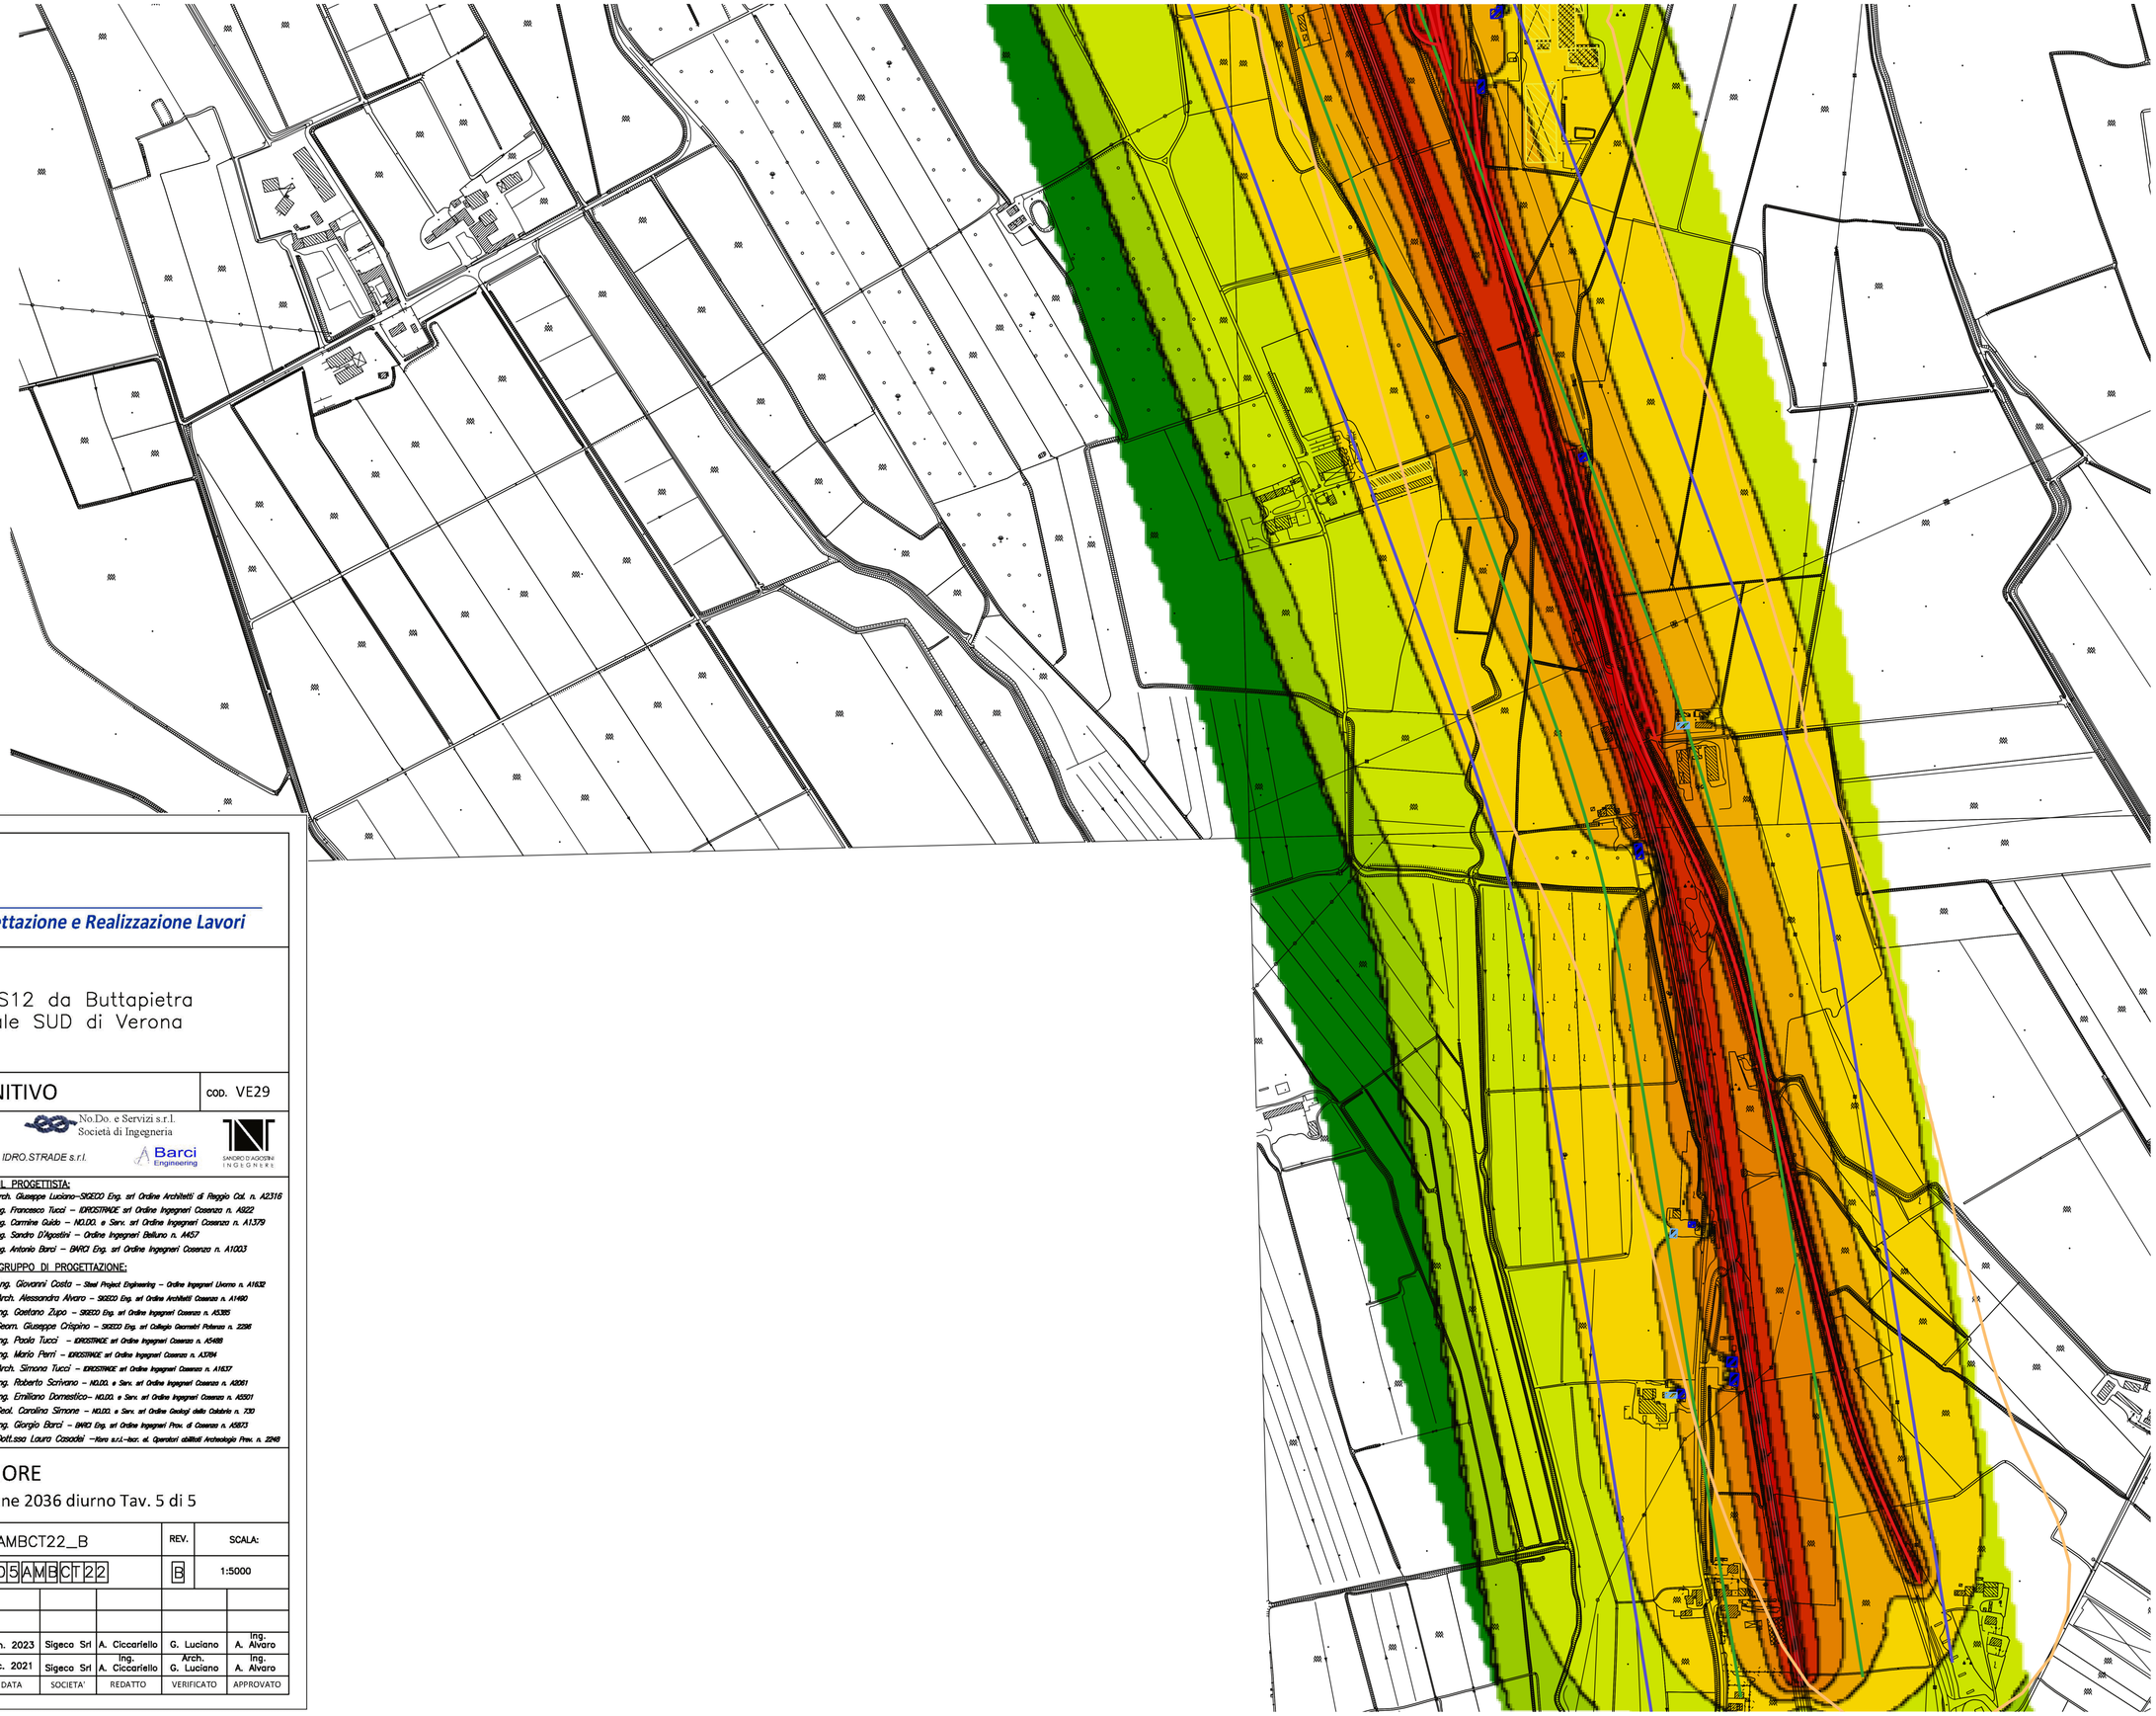

TIPOLOGIA DI RICETTORI	
	RICETTORI RESIDENZIALI PROGETTO L_Rmax
	RICETTORI RESIDENZIALI PROGETTO L_Dmax
	RICETTORI RESIDENZIALI PROGETTO L_Emax
	RICETTORI RESIDENZIALI PROGETTO L_Amax
	EDIFICI NON RILEVATI
	EDIFICI NON CLASSIFICABILI CON RICETTORI ACUSTICI
FASCE DI PERTINENZA ACUSTICA DI INFRASTRUTTURE STRADALI DI NUOVA REALIZZAZIONE D.P.R. 142/2004 n.142	
	LIMITE FASCIA DI PERTINENZA ACUSTICA 250 m
FASCE DI PERTINENZA ACUSTICA DI INFRASTRUTTURE FERROVIARIE DI NUOVA REALIZZAZIONE D.P.R. 459/1998 n.142	
	LIMITE FASCIA A DI PERTINENZA ACUSTICA 250 m
	LIMITE FASCIA B PERTINENZA ACUSTICA 150 m

anas
GRUPPO FS ITALIANE

Direzione Progettazione e Realizzazione Lavori

Variante alla SS12 da Buttapietra alla tangenziale SUD di Verona

PROGETTO DEFINITIVO

COD. VE29

PROGETTAZIONE: MANDATARIA: Sigeco Engineering
MANDANTI: No.Do. e Servizi s.r.l. Società di Ingegneria; IDRO.STRADE s.r.l.; Barci Engineering; SANDRO D'AGOSTINI INGEGNERE
RAGGRUPPAMENTO
PROGETTISTI

IL RESPONSABILE DELL'INTEGRAZIONE DELLE PRESTAZIONI SPECIALISTICHE:
Ing. Antonino Alvaro – SIGECO ENGINEERING srl
Ordine Ingegneri Provincia di Cosenza n. A282

IL COORDINATORE PER LA SICUREZZA IN FASE DI PROGETTAZIONE:
Arch. Giuseppe Luciano – SIGECO ENGINEERING srl
Ordine Architetti Provincia di Reggio Calabria n. A2316

I GEOLOGI:
Dott. Geol. Domenico Carrà– SIGECO Eng. srl Ordine Geologi della Calabria n. 641
Dott. Geol. Francesco Melfinaro – SIGECO Eng. srl Ordine Geologi della Calabria n. 1083

VISTO:IL RESPONSABILE DEL PROCEDIMENTO:
Ing. Antonio Marsella

PROTOCOLLO: DATA:

IL PROGETTISTA:
Arch. Giuseppe Luciano–SIGECO Eng. srl Ordine Architetti di Reggio Cal. n. A2316
Ing. Francesco Tucci – IDROSTRADE srl Ordine Ingegneri Cosenza n. A922
Ing. Carmine Guido – NO.DO. e Serv. srl Ordine Ingegneri Cosenza n. A1379
Ing. Sandro D'Agostini – Ordine Ingegneri Belluno n. A457
Ing. Antonio Barci – BARCI Eng. srl Ordine Ingegneri Cosenza n. A1003

GRUPPO DI PROGETTAZIONE:
Ing. Giovanni Costa – Steel Project Engineering – Ordine Ingegneri Livorno n. A1632
Arch. Alessandra Alvaro – SIGECO Eng. srl Ordine Architetti Cosenza n. A1490
Ing. Gaetano Zupo – SIGECO Eng. srl Ordine Ingegneri Cosenza n. A5385
Geom. Giuseppe Crispino – SIGECO Eng. srl Collegio Geometri Potenza n. 2296
Ing. Paolo Tucci – IDROSTRADE srl Ordine Ingegneri Cosenza n. A5488
Ing. Mario Perri – IDROSTRADE srl Ordine Ingegneri Cosenza n. A3784
Arch. Simona Tucci – IDROSTRADE srl Ordine Ingegneri Cosenza n. A1637
Ing. Roberto Scrivano – NO.DO. e Serv. srl Ordine Ingegneri Cosenza n. A2061
Ing. Emiliano Domestico– NO.DO. e Serv. srl Ordine Ingegneri Cosenza n. A3501
Geol. Carolina Simone – NO.DO. e Serv. srl Ordine Geologi della Calabria n. 730
Ing. Giorgio Barci – BARCI Eng. srl Ordine Ingegneri Prov. di Cosenza n. A5873
Dott.ssa Laura Cosadai –Vara s.r.l.–tecr. ed. Operatori abilitati Archeologia Prev. n. 2249

RUMORE

Clima acustico post mitigazione 2036 diurno Tav. 5 di 5

CODICE PROGETTO	NOME FILE	REV.	SCALA:
CO VE0029 D 2001	T00IA05AMBCT22_B CODICE ELAB. T00IA05AMBCT22	B	1:5000

REV.	DESCRIZIONE	DATA	SOCIETA'	REDATTO	VERIFICATO	APPROVATO
D						
C						
B	SECONDA EMISSIONE	Gen. 2023	Sigeco Srl	A. Ciccariello	G. Luciano	Ing. A. Alvaro
A	PRIMA EMISSIONE	Dic. 2021	Sigeco Srl	Ing. A. Ciccariello	Arch. G. Luciano	Ing. A. Alvaro