


**LEGENDA**

Localizzazione barriere acustiche

**Quadro d'unione - scala 1:100.000**

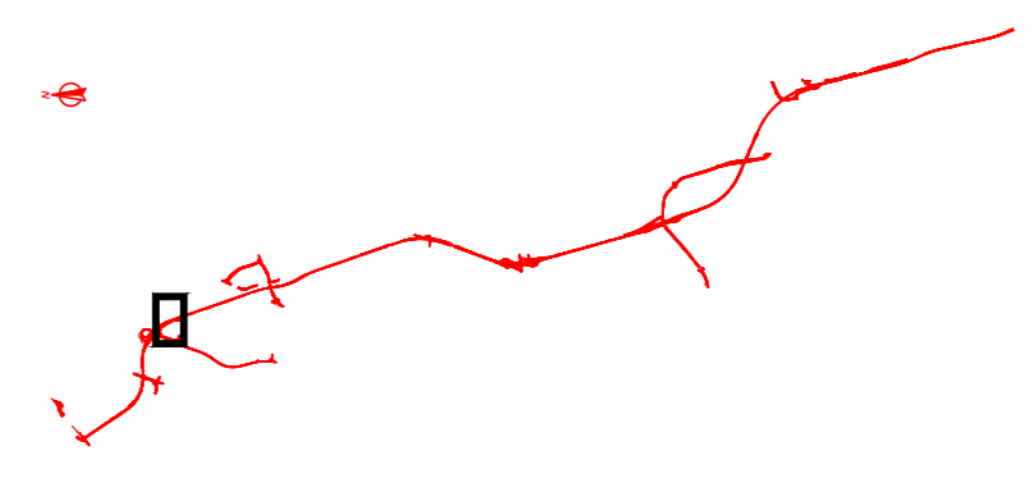

**Direzione Progettazione e Realizzazione Lavori**

Variante alla SS12 da Buttapietra alla tangenziale SUD di Verona

**PROGETTO DEFINITIVO**

COD. VE29

PROGETTAZIONE: MANDATARIA: MANDANTI: PROGETTISTI:

RAGGRUPPAMENTO: Sigeco Engineering IDRO. STRADE s.r.l. Barci Engineering SANDRO D'AGOSTINI INGEGNERE

IL RESPONSABILE DELL'INTEGRAZIONE DELLE PRESTAZIONI SPECIALISTICHE:  
 Ing. Antonino Alvaro - SIGECO ENGINEERING srl  
 Ordine Ingegneri Provincia di Cosenza n. A282

IL COORDINATORE PER LA SICUREZZA IN FASE DI PROGETTAZIONE:  
 Arch. Giuseppe Luciano - SIGECO ENGINEERING srl  
 Ordine Architetti Provincia di Reggio Calabria n. A2316

PROGETTISTI:  
 Arch. Giuseppe Luciano - SIGECO Eng. srl Ordine Architetti di Reggio Cal. n. A2316  
 Ing. Francesco Tucci - IDROSTRADE srl Ordine Ingegneri Cosenza n. A922  
 Ing. Carmine Guido - NO.DO. e Serv. srl Ordine Ingegneri Cosenza n. A1379  
 Ing. Sandro D'Agostini - Ordine Ingegneri Belluno n. A457  
 Ing. Antonio Barci - BARCI Eng. srl Ordine Ingegneri Cosenza n. A1003

I GEOLOGI:  
 Dott. Geol. Domenico Carrà - SIGECO Eng. srl Ordine Geologi della Calabria n. 641  
 Dott. Geol. Francesco Molinaro - SIGECO Eng. srl Ordine Geologi della Calabria n. 1063

VISTO: IL RESPONSABILE DEL PROCEDIMENTO:  
 Ing. Antonio Marsella

GRUPPO DI PROGETTAZIONE:  
 Ing. Ovidio Italiano - SIGECO Eng. srl Ordine Ingegneri di Reggio Calabria n. A2177  
 Arch. Alessandra Alvaro - SIGECO Eng. srl Ordine Architetti Cosenza n. A1490  
 Ing. Gaetano Zupo - SIGECO Eng. srl Ordine Ingegneri Cosenza n. A5385  
 Geom. Giuseppe Crispino - SIGECO Eng. srl Collegio Geometri Potenza n. 2296  
 Ing. Paola Tucci - IDROSTRADE srl Ordine Ingegneri Cosenza n. A5488  
 Ing. Mario Francesco Perri - IDROSTRADE srl Ordine Ingegneri Cosenza n. A3784  
 Arch. Simona Tucci - IDROSTRADE srl Ordine Architetti Cosenza n. A1637  
 Ing. Roberto Scrivano - NO.DO. e Serv. srl Ordine Ingegneri Cosenza n. A2061  
 Ing. Emiliano Domestico - NO.DO. e Serv. srl Ordine Ingegneri Cosenza n. A5501  
 Geol. Carolina Simone - NO.DO. e Serv. srl Ordine Geologi della Calabria n. 730  
 Ing. Giorgio Barci - BARCI Eng. srl Ordine Ingegneri Prov. di Cosenza n. A5873

PROTOCOLLO:

DATA:

**RUMORE**

**Individuazione barriere acustiche - Tav. 2 di 10**

CODICE PROGETTO	NOME FILE	REV.	SCALA:
CO VE0029 D 2001	T00IA05AMBCT29_B	B	1:1000
CODICE ELAB.	T00IA05AMBCT29		

REV.	DESCRIZIONE	DATA	SOCIETA'	REDATTO	VERIFICATO	APPROVATO
B	Emissione per risposta comunicazione MASE	01/2023	Sigeco Srl	Ing. A. Ciccarliello	Arch. G. Luciano	Ing. A. Alvaro
A	Prima emissione	12/2021	Sigeco Srl	Ing. A. Ciccarliello	Arch. G. Luciano	Ing. A. Alvaro