


LEGENDA

Localizzazione barriere acustiche

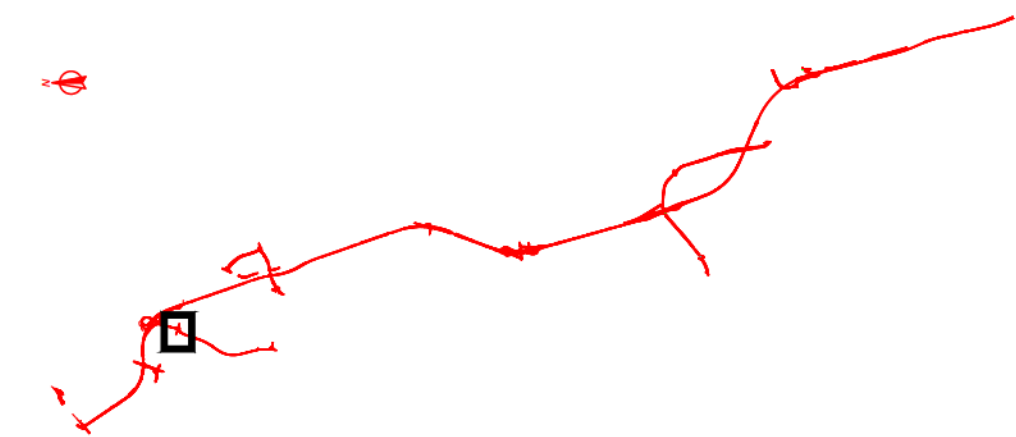

Quadro d'unione - scala 1:100.000



**BAC03: BARRIERA 3  
ROTATORIA CA BRUSA'**  
intero ramo Ovest Rotatoria Ca Brusà  
fino alla pk 38.242 di strada della corte bassa (h = 5,75 m)



Direzione Progettazione e Realizzazione Lavori

Variante alla SS12 da Buttapietra alla tangenziale SUD di Verona

PROGETTO DEFINITIVO

COD. VE29

PROGETTAZIONE:	MANDATARIA:	MANDANTI:
RAGGRUPPAMENTO		No.Do. e Servizi s.r.l.
PROGETTISTI		

IL RESPONSABILE DELL'INTEGRAZIONE DELLE PRESTAZIONI SPECIALISTICHE:

Ing. Antonino Alvaro - SIGECO ENGINEERING srl  
Ordine Ingegneri Provincia di Cosenza n. A282

IL COORDINATORE PER LA SICUREZZA IN FASE DI PROGETTAZIONE:

Arch. Giuseppe Luciano - SIGECO ENGINEERING srl  
Ordine Architetti Provincia di Reggio Calabria n. A2316

I GEOLOGI:

Dott. Geol. Domenico Carrà - SIGECO Eng. srl Ordine Geologi della Calabria n. 641  
Dott. Geol. Francesco Molinaro - SIGECO Eng. srl Ordine Geologi della Calabria n. 1063

VISTO: IL RESPONSABILE DEL PROCEDIMENTO:  
Ing. Antonio Marsella

PROGETTISTI:

Arch. Giuseppe Luciano - SIGECO Eng. srl Ordine Architetti di Reggio Cal. n. A2316  
Ing. Francesco Tucci - IDROSTRADE srl Ordine Ingegneri Cosenza n. A922  
Ing. Carmine Guido - NO.DO. e Serv. srl Ordine Ingegneri Cosenza n. A1379  
Ing. Sandro D'Agostini - Ordine Ingegneri Belluno n. A457  
Ing. Antonio Barci - BARCI Eng. srl Ordine Ingegneri Cosenza n. A1003

GRUPPO DI PROGETTAZIONE:

Ing. Ovidio Italiano - SIGECO Eng. srl Ordine Ingegneri di Reggio Calabria n. A2177  
Arch. Alessandra Alvaro - SIGECO Eng. srl Ordine Architetti Cosenza n. A1490  
Ing. Gaetano Zupo - SIGECO Eng. srl Ordine Ingegneri Cosenza n. A5385  
Geom. Giuseppe Crispino - SIGECO Eng. srl Collegio Geometri Potenza n. 2296  
Ing. Paola Tucci - IDROSTRADE srl Ordine Ingegneri Cosenza n. A5488  
Ing. Mario Francesco Perri - IDROSTRADE srl Ordine Ingegneri Cosenza n. A3784  
Arch. Simona Tucci - IDROSTRADE srl Ordine Architetti Cosenza n. A1637  
Ing. Roberto Scrivano - NO.DO. e Serv. srl Ordine Ingegneri Cosenza n. A2061  
Ing. Emiliano Domestico - NO.DO. e Serv. srl Ordine Ingegneri Cosenza n. A5501  
Geol. Carolina Simone - NO.DO. e Serv. srl Ordine Geologi della Calabria n. 730  
Ing. Giorgio Barci - BARCI Eng. srl Ordine Ingegneri Prov. di Cosenza n. A5873

PROTOCOLLO:

DATA:

RUMORE

Individuazione barriere acustiche - Tav. 3 di 10

CODICE PROGETTO		NOME FILE		REV.	SCALA:
CO VE0029 D 2001		T00IA05AMBCT30_B		B	1:1000
CODICE ELAB.		T00IA05AMBCT30			
D					
C					
B	Emissione per risposta comunicazione MASE	01/2023	Sigeco Srl	Ing. A. Ciccarriello	Arch. G. Luciano Ing. A. Alvaro
A	Prima emissione	12/2021	Sigeco Srl	Ing. A. Ciccarriello	Arch. G. Luciano Ing. A. Alvaro
REV.	DESCRIZIONE	DATA	SOCIETA'	REDATTO	VERIFICATO APPROVATO