



LEGENDA

Localizzazione barriere acustiche

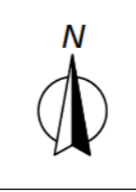

**BAC05: BARRIERA 5
CORTE BASSA 2**
Su Strada della Corte Bassa dalla pk 1+000 alla pk 1+100 (h = 5,75 m)

Quadro d'unione - scala 1:100.000

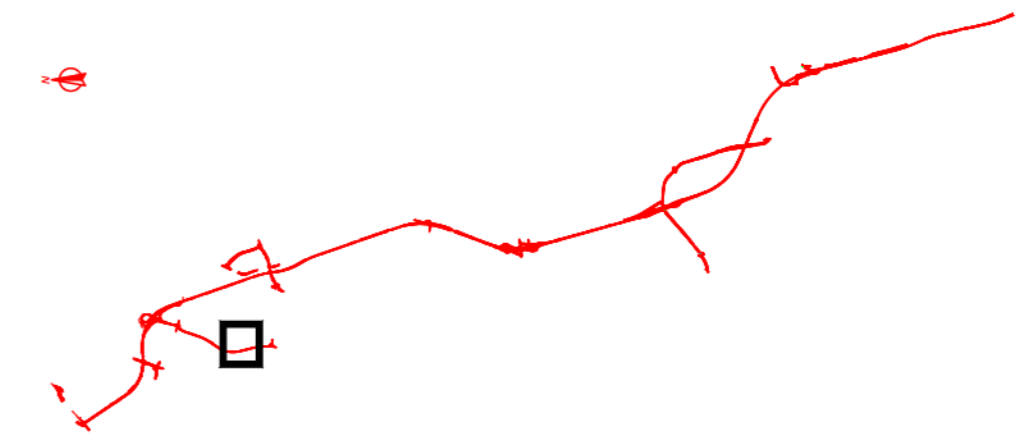

Direzione Progettazione e Realizzazione Lavori

Variante alla SS12 da Buttapietra alla tangenziale SUD di Verona

PROGETTO DEFINITIVO

COD. VE29

PROGETTAZIONE:	MANDATARIA:	MANDANTI:	
RAGGRUPPAMENTO			
PROGETTISTI			

IL RESPONSABILE DELL'INTEGRAZIONE DELLE PRESTAZIONI SPECIALISTICHE:
 Ing. **Antonio Alvaro** - SIGECO ENGINEERING srl
 Ordine Ingegneri Provincia di Cosenza n. A282

IL COORDINATORE PER LA SICUREZZA IN FASE DI PROGETTAZIONE:
 Arch. **Giuseppe Luciano** - SIGECO ENGINEERING srl
 Ordine Architetti Provincia di Reggio Calabria n. A2316

PROGETTISTI:
 Arch. **Giuseppe Luciano** - SIGECO Eng. srl Ordine Architetti di Reggio Cal. n. A2316
 Ing. **Francesco Tucci** - IDROSTRADE srl Ordine Ingegneri Cosenza n. A922
 Ing. **Carmine Guido** - NO.DO. e Serv. srl Ordine Ingegneri Cosenza n. A1379
 Ing. **Sandro D'Agostini** - Ordine Ingegneri Belluno n. A457
 Ing. **Antonio Barci** - BARCI Eng. srl Ordine Ingegneri Cosenza n. A1003

I GEOLOGI:
 Dott. Geol. **Domenico Carrà** - SIGECO Eng. srl Ordine Geologi della Calabria n. 641
 Dott. Geol. **Francesco Molinaro** - SIGECO Eng. srl Ordine Geologi della Calabria n. 1063

GRUPPO DI PROGETTAZIONE:
 Ing. **Ovidio Italiano** - SIGECO Eng. srl Ordine Ingegneri di Reggio Calabria n. A2177
 Arch. **Alessandra Alvaro** - SIGECO Eng. srl Ordine Architetti Cosenza n. A1490
 Ing. **Gaetano Zupo** - SIGECO Eng. srl Ordine Ingegneri Cosenza n. A5385
 Geom. **Giuseppe Crispino** - SIGECO Eng. srl Collegio Geometri Potenza n. 2296
 Ing. **Paola Tucci** - IDROSTRADE srl Ordine Ingegneri Cosenza n. A5488
 Ing. **Mario Francesco Perri** - IDROSTRADE srl Ordine Ingegneri Cosenza n. A3784
 Arch. **Simona Tucci** - IDROSTRADE srl Ordine Architetti Cosenza n. A1637
 Ing. **Roberto Scivano** - NO.DO. e Serv. srl Ordine Ingegneri Cosenza n. A2061
 Ing. **Emiliano Domestico** - NO.DO. e Serv. srl Ordine Ingegneri Cosenza n. A5501
 Geol. **Carolina Simone** - NO.DO. e Serv. srl Ordine Geologi della Calabria n. 730
 Ing. **Giorgio Barci** - BARCI Eng. srl Ordine Ingegneri Prov. di Cosenza n. A5873

PROTOCOLLO:

DATA:

RUMORE

Individuazione barriere acustiche - Tav. 5 di 10

CODICE PROGETTO		NOME FILE		REV.	SCALA:
CO VE0029 D 2001		T00IA05AMBCT32_B		B	1:1000
CODICE ELAB.		T00IA05AMBCT32			
D					
C					
B	Emissione per risposta comunicazione MASE	01/2023	Sigeco Srl	Ing. A. Ciccarriello	Arch. G. Luciano
A	Prima emissione	12/2021	Sigeco Srl	Ing. A. Ciccarriello	Arch. G. Luciano
REV.	DESCRIZIONE	DATA	SOCIETA'	REDATTO	VERIFICATO
				Ing. A. Alvaro	Ing. A. Alvaro