


**LEGENDA**

Localizzazione barriere acustiche

**BAC06: BARRIERA 6  
BAULI**  
Su Strada della Corte Bassa dalla pk 1+260  
fino a tutto il ramo sud della rotatoria Bauli (h = 5,75 m)

**Quadro d'unione - scala 1:100.000**

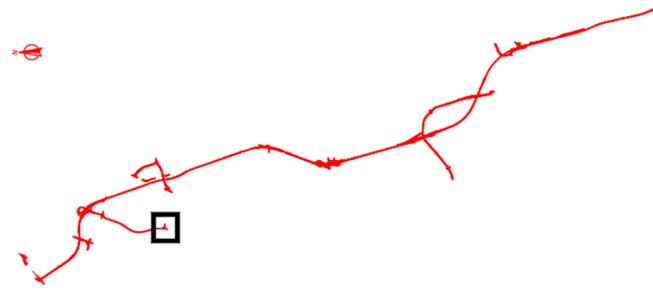

**Direzione Progettazione e Realizzazione Lavori**

Variante alla SS12 da Buttapietra alla tangenziale SUD di Verona

**PROGETTO DEFINITIVO**

COD. VE29

PROGETTAZIONE: MANDATARIA: MANDANTI:

RAGGRUPPAMENTO: Sigeco Engineering IDRO. STRADE s.r.l. Barci Engineering SANDRO D'AGOSTINI INGEGNERE

PROGETTISTI: No.Do. e Servizi s.r.l.

IL RESPONSABILE DELL'INTEGRAZIONE DELLE PRESTAZIONI SPECIALISTICHE:

Ing. Antonino Alvaro - SIGECO ENGINEERING srl  
Ordine Ingegneri Provincia di Cosenza n. A282

IL COORDINATORE PER LA SICUREZZA IN FASE DI PROGETTAZIONE:

Arch. Giuseppe Luciano - SIGECO ENGINEERING srl  
Ordine Architetti Provincia di Reggio Calabria n. A2316

I GEOLOGI:

Dott. Geol. Domenico Carrà - SIGECO Eng. srl Ordine Geologi della Calabria n. 641  
Dott. Geol. Francesco Molinaro - SIGECO Eng. srl Ordine Geologi della Calabria n. 1063

VISTO: IL RESPONSABILE DEL PROCEDIMENTO:

Ing. Antonio Marsella

PROGETTISTI:

Arch. Giuseppe Luciano - SIGECO Eng. srl Ordine Architetti di Reggio Cal. n. A2316  
Ing. Francesco Tucci - IDROSTRADE srl Ordine Ingegneri Cosenza n. A922  
Ing. Carmine Guido - NO.DO. e Serv. srl Ordine Ingegneri Cosenza n. A1379

Ing. Sandro D'Agostini - Ordine Ingegneri Belluno n. A457  
Ing. Antonio Barci - BARCI Eng. srl Ordine Ingegneri Cosenza n. A1003

GRUPPO DI PROGETTAZIONE:

Ing. Ovidio Italiano - SIGECO Eng. srl Ordine Ingegneri di Reggio Calabria n. A2177  
Arch. Alessandra Alvaro - SIGECO Eng. srl Ordine Architetti Cosenza n. A1490  
Ing. Gaetano Zupo - SIGECO Eng. srl Ordine Ingegneri Cosenza n. A5385

Geom. Giuseppe Crispino - SIGECO Eng. srl Collegio Geometri Potenza n. 2296  
Ing. Paola Tucci - IDROSTRADE srl Ordine Ingegneri Cosenza n. A5488  
Ing. Mario Francesco Perri - IDROSTRADE srl Ordine Ingegneri Cosenza n. A3784

Arch. Simona Tucci - IDROSTRADE srl Ordine Architetti Cosenza n. A1637  
Ing. Roberto Scrivano - NO.DO. e Serv. srl Ordine Ingegneri Cosenza n. A2061  
Ing. Emiliano Domestico - NO.DO. e Serv. srl Ordine Ingegneri Cosenza n. A5501

Geol. Carolina Simone - NO.DO. e Serv. srl Ordine Geologi della Calabria n. 730  
Ing. Giorgio Barci - BARCI Eng. srl Ordine Ingegneri Prov. di Cosenza n. A5873

PROTOCOLLO:

DATA:

**RUMORE**

**Individuazione barriere acustiche - Tav. 6 di 10**

CODICE PROGETTO	NOME FILE	REV.	SCALA:
CO VE0029 D 2001	TO0IA05AMBCT33_B	B	1:1000
CODICE ELAB.	TO0IA05AMBCT33		

REV.	DESCRIZIONE	DATA	SOCIETA'	REDATTO	VERIFICATO	APPROVATO
D						
C						
B	Emissione per risposta comunicazione MASE	01/2023	Sigeco Srl	Ing. A. Ciccarriello	Arch. G. Luciano	Ing. A. Alvaro
A	Prima emissione	12/2021	Sigeco Srl	Ing. A. Ciccarriello	Arch. G. Luciano	Ing. A. Alvaro