




PM10 ( $\mu\text{g}/\text{m}^3$ )

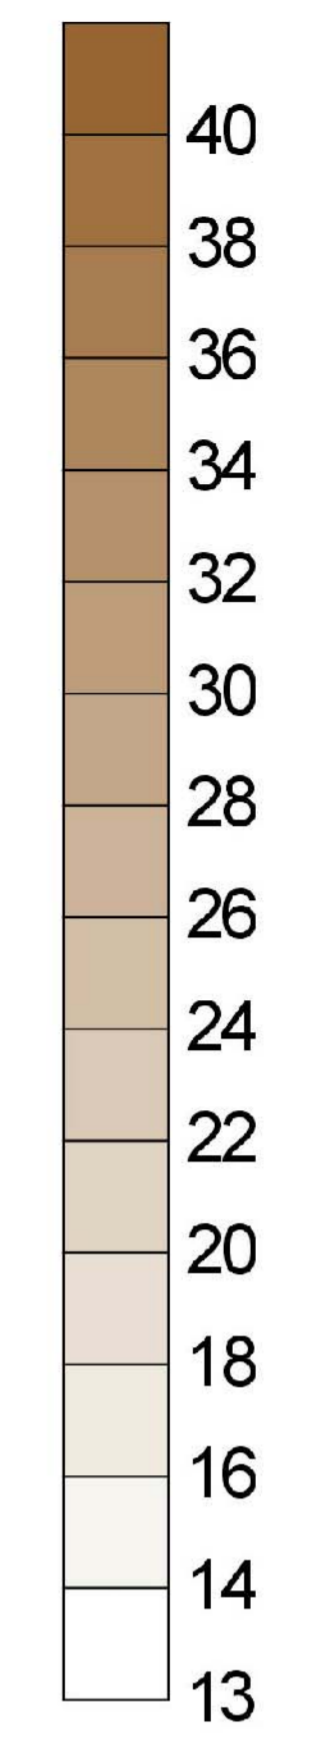

AUTORITA' PORTUALE DI AUGUSTA



PROGETTO PRELIMINARE  
SECONDA FASE - PORTO COMMERCIALE DI AUGUSTA

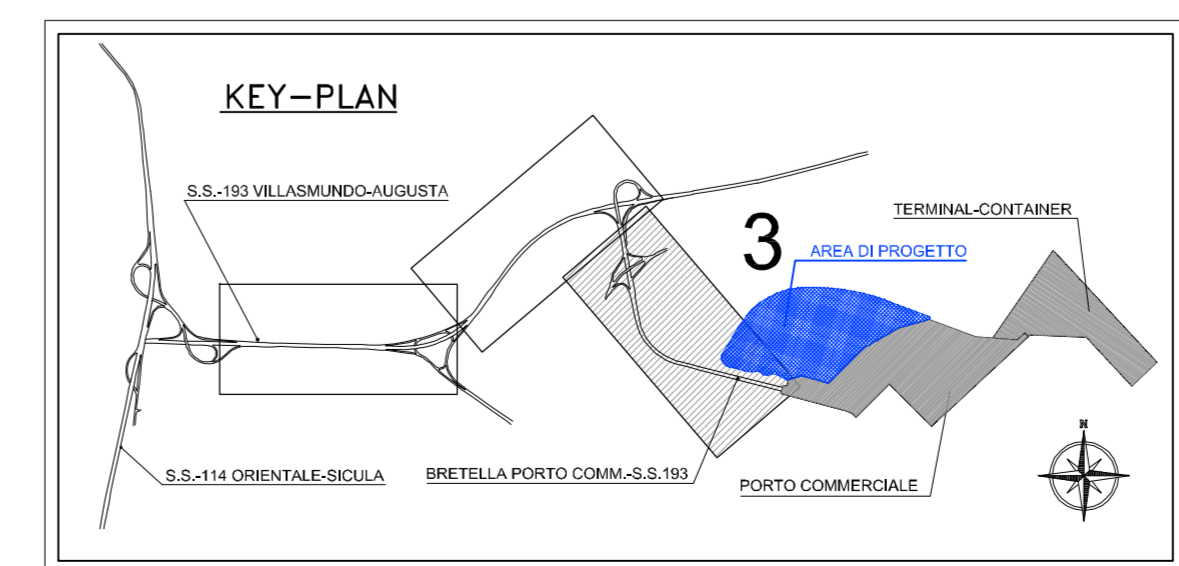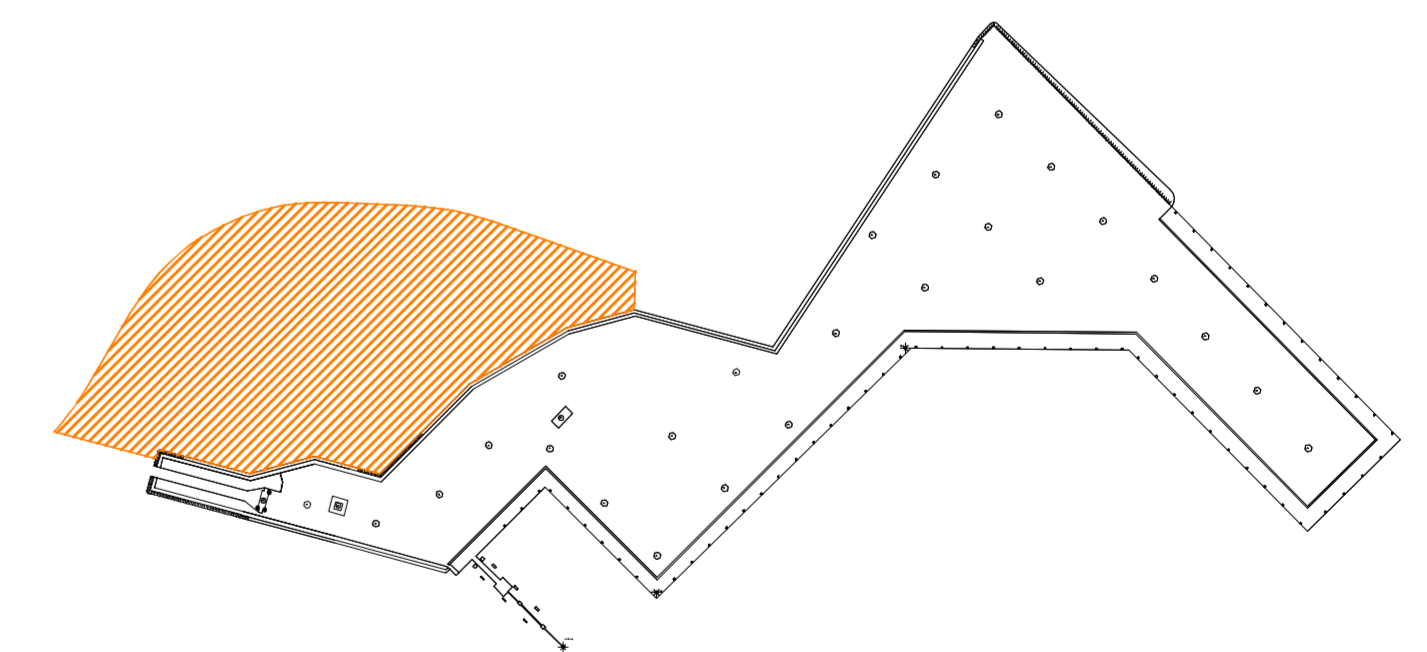

COMMITTENTE client						AUTORITA' PORTUALE DI AUGUSTA							
OGGETTO object						ACQUISIZIONE AREE E REALIZZAZIONE DI NUOVI PIAZZALI ATTREZZATI NEL PORTO COMMERCIALE						SOSTITUISCE IL replaces	
TITOLO titolo						STUDIO PRELIMINARE AMBIENTALE TAVOLE ALLEGATE - QUADRO DI RIFERIMENTO AMBIENTALE 3.2.19 - Aria - Modello di diffusione inquinanti PM10 Fase di cantiere max mov. materie P3						SOSTITUITO DAL replaced by	
R.T.I. CONTRATTO contract				DATA date				Dicembre 2012					
RESPONSABILE PROGETTO ING. MASSIMO RACCOSTA		PROGETTISTA ING. NICCHIARELLI ING. MICELI		COLLABORAZIONE ARCH. MAGGIO ARCH. ROSSI									
N.	DATA	DESCRIZIONE	ESEGUITO	CONTROLLATO	APPROVATO								
0	DICEMBRE-2012	INTEGRAZIONE_VOLONTARIA	-	-	-								
1	...	-	-	-	-								
2	...	-	-	-	-								
Dimensioni		Scala	Commissa	Lotto	Fase	Cat.	Opera	Progressivo	Foglio				
		1:2.000	AU3	2	P	G	IA	3.2	19				