PLANIMETRIA OPERE A VERDE (Quadro 1a) - SC. 1:2.000

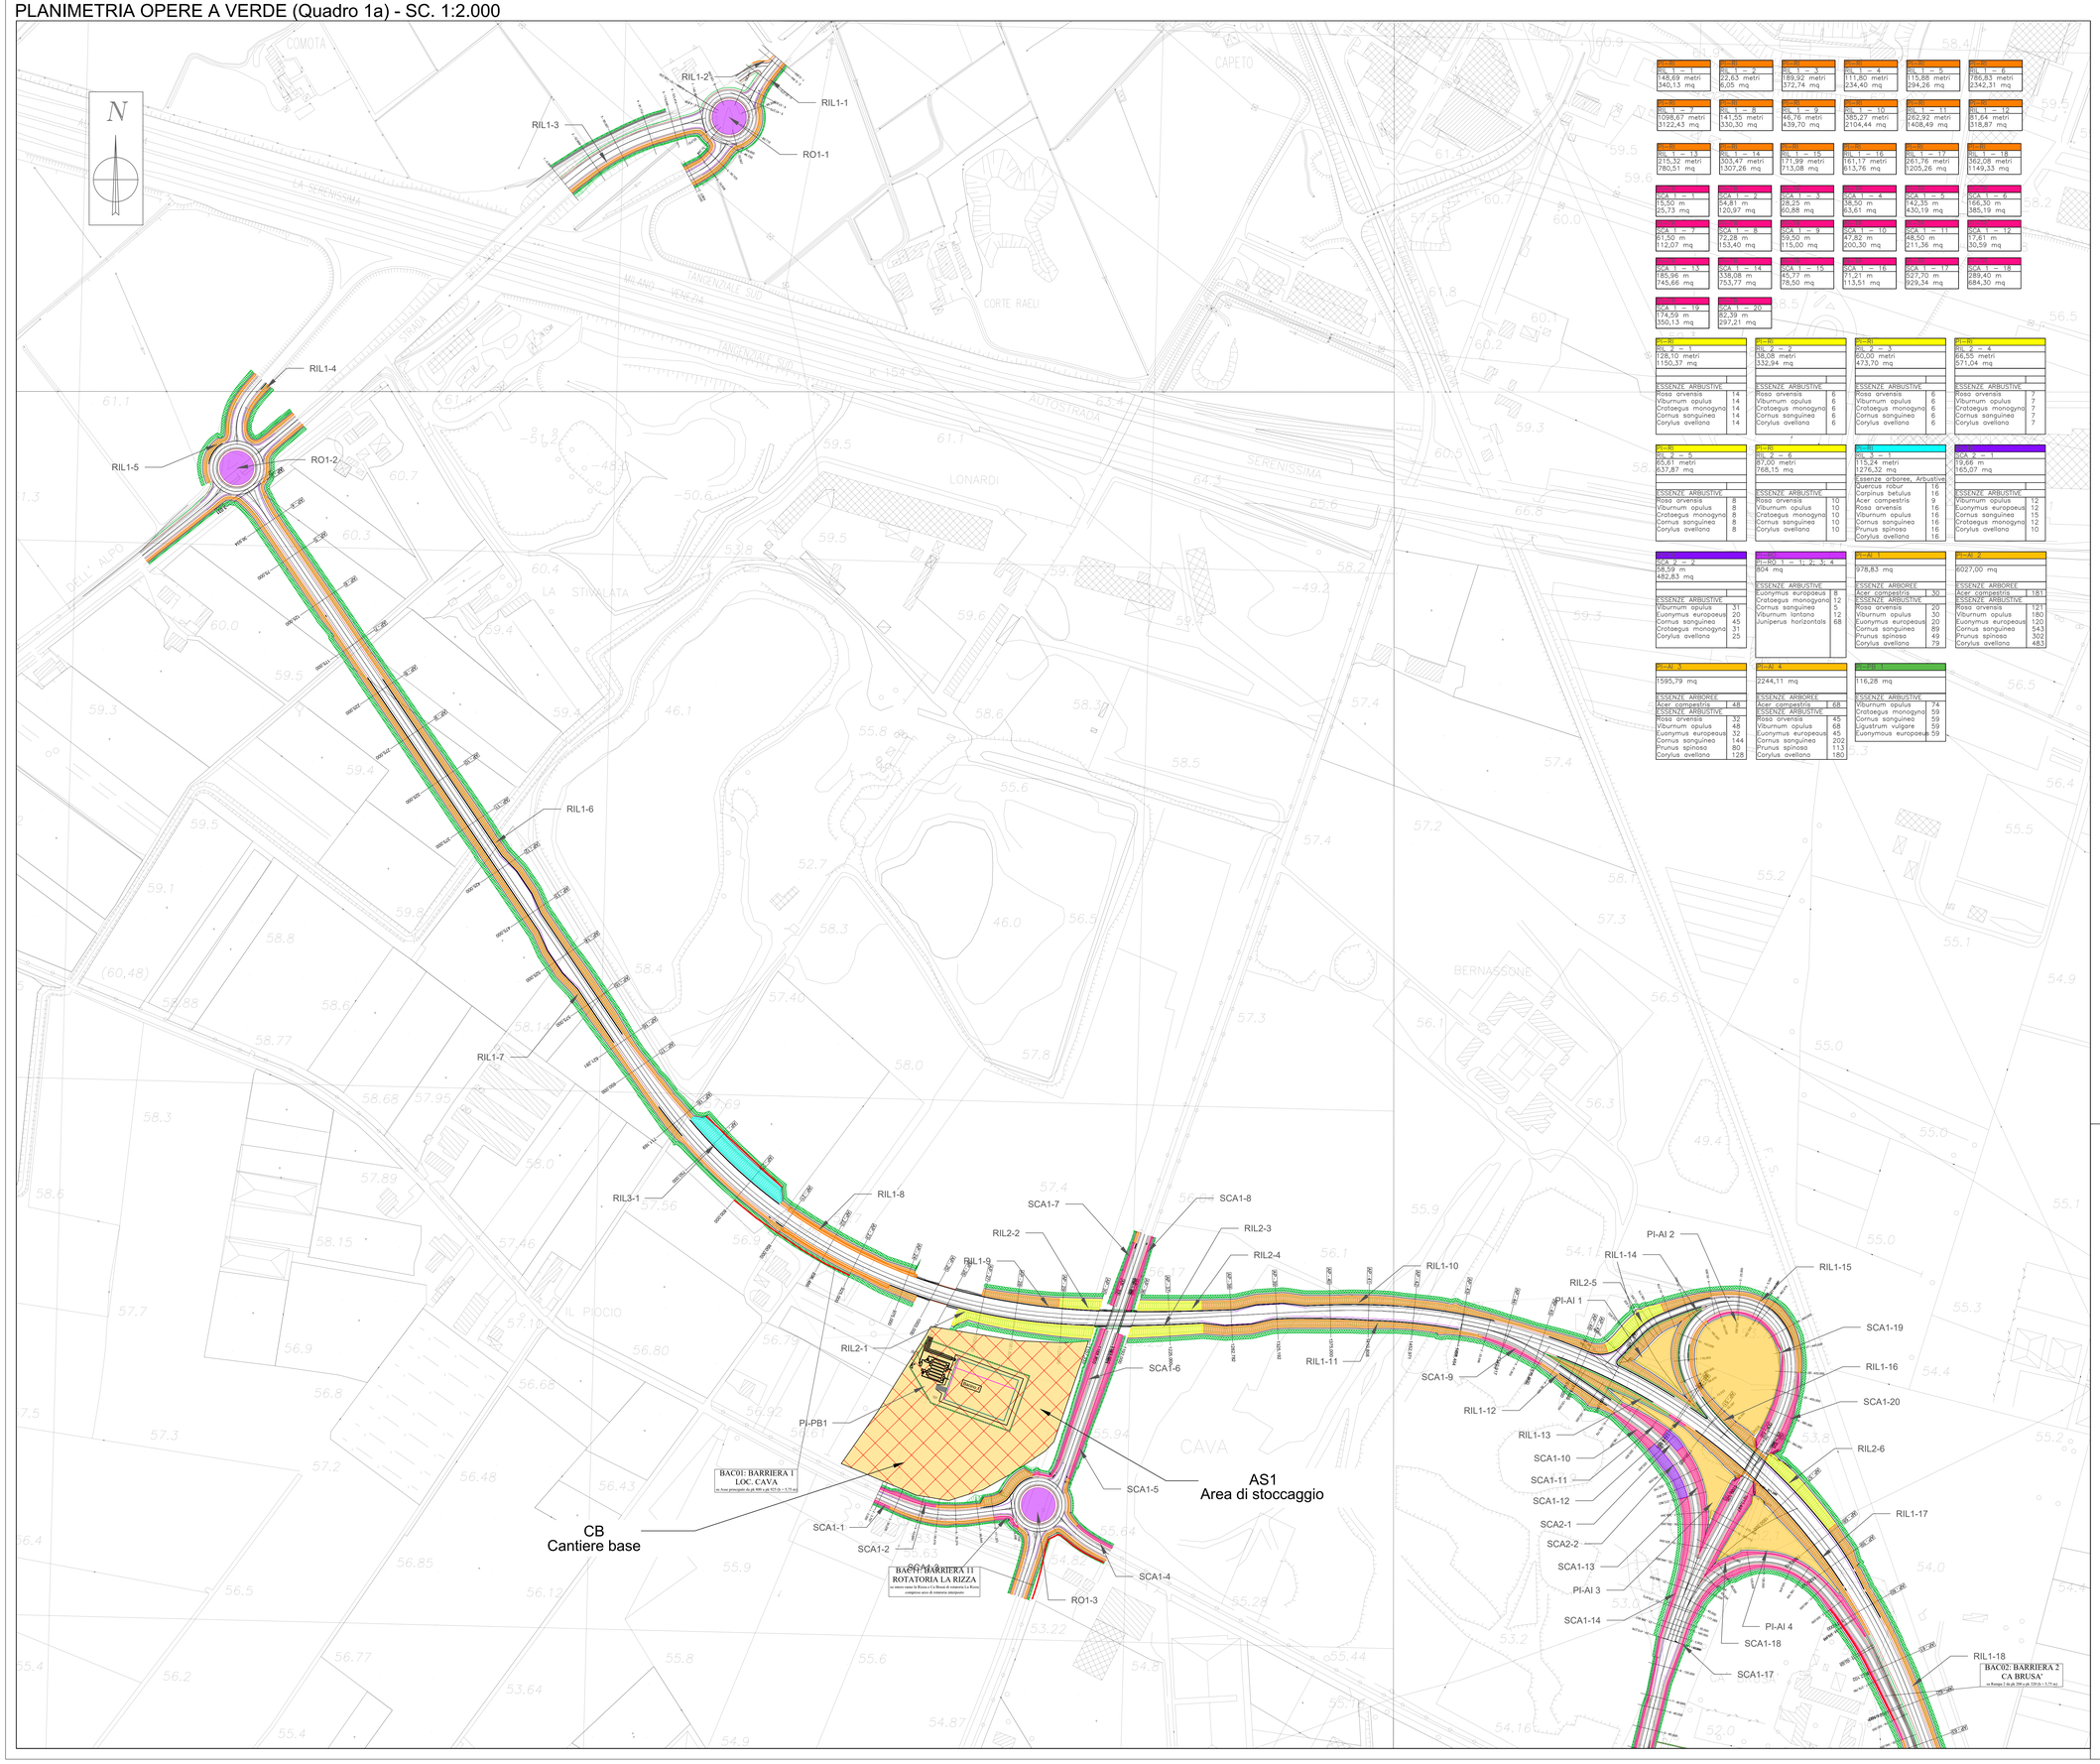

RIL 1 – 1 148,69 metri 340,13 mq	RIL 1 – 2 22,63 metri 6,05 mq	RIL 1 – 3 189,92 metri 372,74 mq	RIL 1 – 4 111,80 metri 234,40 mq	RIL 1 – 5 115,88 metri 294,26 mq	RIL 1 – 6 786,83 metri 2342,31 mq	
RIL 1 – 7 1098,67 metri 3122,43 mq	RIL 1 – 8 141,55 metri 330,30 mq	RIL 1 – 9 46,76 metri 439,70 mq	RIL 1 – 10 385,27 metri 2104,44 mq	RIL 1 – 11 262,92 metri 1408,49 mq	RIL 1 – 12 81,64 metri 318,87 mq	
RIL 1 – 13 215,32 metri 780,51 mq	RIL 1 – 14 303,47 metri 307,28 mq	RIL 1 – 15 171,99 metri 713,08 mq	RIL 1 – 16 161,17 metri 613,76 mq	RIL 1 – 17 261,76 metri 1205,26 mq	RIL 1 – 18 362,08 metri 149,33 mq	
SCA 1 – 1 15,50 m 25,73 mq	SCA 1 – 2 54,81 m 20,97 mq	SCA 1 – 3 28,25 m 60,88 mq	SCA 1 – 4 38,50 m 83,61 mq	SCA 1 – 5 142,35 m 430,19 mq	SCA 1 – 6 166,30 m 385,19 mq	
SCA 1 – 7 61,50 m 112,07 mq	SCA 1 – 8 72,28 m 153,40 mq	SCA 1 – 9 59,50 m 115,00 mq	SCA 1 – 10 47,82 m 200,30 mq	SCA 1 – 11 48,50 m 211,36 mq	SCA 1 – 12 17,61 m 30,59 mq	
SCA 1 – 13 185,96 m 745,66 mq	SCA 1 – 14 338,08 m 753,77 mq	SCA 1 – 15 45,77 m 78,50 mq	SCA 1 – 16 71,21 m 113,51 mq	SCA 1 – 17 327,70 m 929,34 mq	SCA 1 – 18 289,40 m 684,30 mq	
SCA 1 – 19 174,59 m 350,13 mq	SCA 1 – 20 82,39 m 297,21 mq					

PI-PB RIL 2 – 1 128,10 metri 1150,37 mq	PI-PB RIL 2 – 2 38,08 metri 332,94 mq	PI-PB RIL 2 – 3 60,00 metri 473,70 mq	PI-PB RIL 2 – 4 66,55 metri 571,04 mq
ESSENZE ARBUSTIVE Rosa arvensis 14 Viburnum opulus 14 Crataegus monogyna 14 Cornus sanguinea 14 Corylus avellana 14	ESSENZE ARBUSTIVE Rosa arvensis 6 Viburnum opulus 6 Crataegus monogyna 6 Cornus sanguinea 6 Corylus avellana 6	ESSENZE ARBUSTIVE Rosa arvensis 6 Viburnum opulus 6 Crataegus monogyna 6 Cornus sanguinea 6 Corylus avellana 6	ESSENZE ARBUSTIVE Rosa arvensis 7 Viburnum opulus 7 Crataegus monogyna 7 Cornus sanguinea 7 Corylus avellana 7

PI-PB RIL 2 – 5 63,61 metri 637,87 mq	PI-PB RIL 2 – 6 87,00 metri 768,15 mq	PI-PB RIL 3 – 1 115,24 metri 1276,32 mq	SCA SCA 2 – 1 19,66 m 165,07 mq
ESSENZE ARBUSTIVE Rosa arvensis 8 Viburnum opulus 8 Crataegus monogyna 8 Cornus sanguinea 8 Corylus avellana 8	ESSENZE ARBUSTIVE Rosa arvensis 10 Viburnum opulus 10 Crataegus monogyna 10 Cornus sanguinea 10 Corylus avellana 10	Essenze arboree, Arbustive: Quercus robur 16 Carpinus betulus 16 Acer campestris 9 Rosa arvensis 16 Viburnum opulus 16 Cornus sanguinea 16 Corylus avellana 16	ESSENZE ARBUSTIVE Viburnum opulus 12 Euonymus europaeus 12 Cornus sanguinea 15 Crataegus monogyna 12 Corylus avellana 10

SCA SCA 2 – 2 58,59 m 482,83 mq	PI-RO PI-RO 1 – 1; 2; 3; 4 804 mq	PI-AI 1 978,83 mq	PI-AI 2 6027,00 mq
ESSENZE ARBUSTIVE Viburnum opulus 31 Euonymus europaeus 20 Cornus sanguinea 45 Crataegus monogyna 31 Corylus avellana 25	ESSENZE ARBUSTIVE Euonymus europaeus 8 Crataegus monogyna 12 Cornus sanguinea 5 Viburnum lantana 12 Juniperus horizontals 68	ESSENZE ARBOREE Acer campestris 30 ESSENZE ARBUSTIVE Rosa arvensis 20 Viburnum opulus 30 Euonymus europaeus 20 Cornus sanguinea 89 Prunus spinosa 49 Corylus avellana 79	ESSENZE ARBOREE Acer campestris 181 ESSENZE ARBUSTIVE Rosa arvensis 121 Viburnum opulus 180 Euonymus europaeus 120 Cornus sanguinea 543 Prunus spinosa 302 Corylus avellana 483

PI-AI 3 1595,79 mq	PI-AI 4 2244,11 mq	PI-AI 5 116,28 mq
ESSENZE ARBOREE Acer campestris 48 ESSENZE ARBUSTIVE Rosa arvensis 32 Viburnum opulus 48 Euonymus europaeus 32 Cornus sanguinea 144 Prunus spinosa 80 Corylus avellana 128	ESSENZE ARBOREE Acer campestris 68 ESSENZE ARBUSTIVE Rosa arvensis 45 Viburnum opulus 68 Euonymus europaeus 45 Cornus sanguinea 202 Prunus spinosa 113 Corylus avellana 180	ESSENZE ARBUSTIVE Viburnum opulus 74 Crataegus monogyna 59 Cornus sanguinea 59 Ligustrum vulgare 59 Euonymous europaeus 59

KEYPLAN

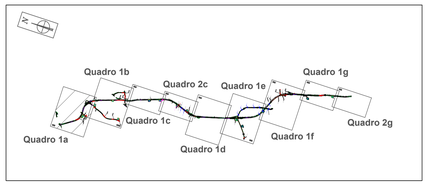

OPERE IN PROGETTO

- TRACCIATO
- AREA DI CANTIERE
- ECODOTTO

INTERVENTI DI INSERIMENTO PAESAGGISTICO

– OPERE A VERDE –

- RINATURAZIONE DELLE SCARPATE CON IDROSEMINA
- INERBIMENTO
- RIL 1 (solo inerbimento)
- RIL 2 (piantumazione su rilevato stradale idroseminato)
- RIL 3 (piantumazione su rilevato stradale idroseminato)
- RIL 4 (piantumazione su rilevato stradale idroseminato)
- SCA 1 (solo inerbimento)
- SCA 2 (piantumazione su trincea stradale idroseminata)
- PI-AI RIVEGETAZIONE AREE INTERCLUSE CON IDROSEMINA (prato fiorito) ED ESSENZE ARBUSTIVE
- PI-PB PIANTUMAZIONE BACINI LAMINAZIONE
- PI-RO PIANTAGIONE ROTATORIE
- RIPRISTINO CONDIZIONI ANTE OPERAM
- PI-PB PIANTUMAZIONE PERIMETRAZIONE BACINI LAMINAZIONE
- SISTEMI DI TRATTAMENTO ACQUE
- TIPOLOGIA A SIEPE ARBUSTIVA
- TIPOLOGIA B FILARI ARBOREI-ARBUSTIVI

Antonino Alvaro Ing. 12.02.2023 19:02:21 GMT+01:00

anas GRUPPO FS ITALIANE

Direzione Progettazione e Realizzazione Lavori

Variante alla SS12 da Buttapietra alla tangenziale SUD di Verona

PROGETTO DEFINITIVO

COD. VE29

PROGETTAZIONE: MANDATARIA: Sigeco Engineering

RAGGRUPPAMENTO MANDANTI: No.Do. e Servizi s.r.l. Società di Ingegneria; IDRO.STRADE s.r.l.; Barci Engineering; IMPRESA ALVARO INGEGNERE

PROGETTISTI

IL RESPONSABILE DELL'INTEGRAZIONE DELLE PRESTAZIONI SPECIALISTICHE:
Ing. Antonino Alvaro – SIGECO ENGINEERING srl
Ordine Ingegneri Provincia di Cosenza n. A282

IL COORDINATORE PER LA SICUREZZA IN FASE DI PROGETTAZIONE:
Arch. Giuseppe Luciano – SIGECO ENGINEERING srl
Ordine Architetti Provincia di Reggio Calabria n. A2316

I GEOLOGI:
Dott. Geol. Domenico Carrà– SIGECO Eng. srl Ordine Geologi della Calabria n. 641
Dott. Geol. Francesco Milinaro – SIGECO Eng. srl Ordine Geologi della Calabria n. 1063

VISTO:IL RESPONSABILE DEL PROCEDIMENTO:
Ing. Antonio Marsella

PROTOCOLLO: DATA:

PROGETTISTI:
Arch. Giuseppe Luciano – SIGECO Eng. srl Ordine Architetti di Reggio Cal. n. A2316
Ing. Francesco Tucci – ERRESTRADE srl Ordine Ingegneri Cosenza n. A822
Ing. Carmine Guido – NO.DO. e Serv. srl Ordine Ingegneri Cosenza n. A1379
Ing. Sandro D'Agostini – Ordine Ingegneri Belluno n. A457
Ing. Antonio Barci – BARCI Eng. srl Ordine Ingegneri Cosenza n. A1033

GRUPPO DI PROGETTAZIONE:
Ing. Ovidio Italiano – SIGECO Eng. srl Ordine Ingegneri di Reggio Calabria n. A2177
Arch. Alessandra Alvaro – SIGECO Eng. srl Ordine Architetti Cosenza n. A1490
Ing. Gaetano Zupo – SIGECO Eng. srl Ordine Ingegneri Cosenza n. A1385
Geom. Giuseppe Crispino – SIGECO Eng. srl Collegio Geometri Potenza n. 2296
Ing. Paolo Tucci – ERRESTRADE srl Ordine Ingegneri Cosenza n. A1489
Ing. Mario Francesco Perri – ERRESTRADE srl Ordine Ingegneri Cosenza n. A1594
Arch. Simona Tucci – ERRESTRADE srl Ordine Architetti Cosenza n. A1637
Ing. Roberto Scrivano – NO.DO. e Serv. srl Ordine Ingegneri Cosenza n. A2061
Ing. Emiliano Domestico– NO.DO. e Serv. srl Ordine Ingegneri Cosenza n. A2021
Geol. Carolina Simone – NO.DO. e Serv. srl Ordine Geologi della Calabria n. 730
Ing. Giorgio Barci – BARCI Eng. srl Ordine Ingegneri Prov. di Cosenza n. A3873

AMBIENTE

INTERVENTI DI INSERIMENTO PAESAGGISTICO ED AMBIENTALE

Planimetria di dettaglio interventi opere a verde

CODICE PROGETTO	NOME FILE	REV.	SCALA:
CG VE0029 D 2001	T00IA01AMBPP01_B CODICE ELAB. T00 IA01 AMB PP01	B	1:2.000

REV.	DESCRIZIONE	DATA	SOCIETA'	REDATTO	VERIFICATO	APPROVATO
D						
C						
B	In risposta alla comunicazione MASE 29.11.2022	GEN 2023	Barci Engineering srl	Ing. F. Corigliano	Ing. A. Barci	Ing. A. Alvaro
A	Prima emissione	DIC 2021	Barci Engineering srl	Ing. F. Corigliano	Ing. A. Barci	Ing. A. Alvaro