

LEGENDA

AREE DI INTERESSE NATURALISTICO


- Aree estrattive
- Aree portuali
- Frutteti e frutti minori
- Saline
- ex Saline prosciugate perchè intercluse verso il mare dall'antistante Porto commerciale esistente (e dal Molo Containers in corso di realizzazione) e lato terra dalla linea ferroviaria esistente
- Seminativi in aree non irrigue
- Sistemi colturali e particellari complessi
- Tessuto urbano continuo
- Tessuto urbano discontinuo

- Aree militari non cartografate perchè obiettivi strategici
- Polo petrolifero industriale (ESSO) non cartografato perchè obiettivo strategico

AUTORITA' PORTUALE DI AUGUSTA



PROGETTO PRELIMINARE
SECONDA FASE - PORTO COMMERCIALE DI AUGUSTA

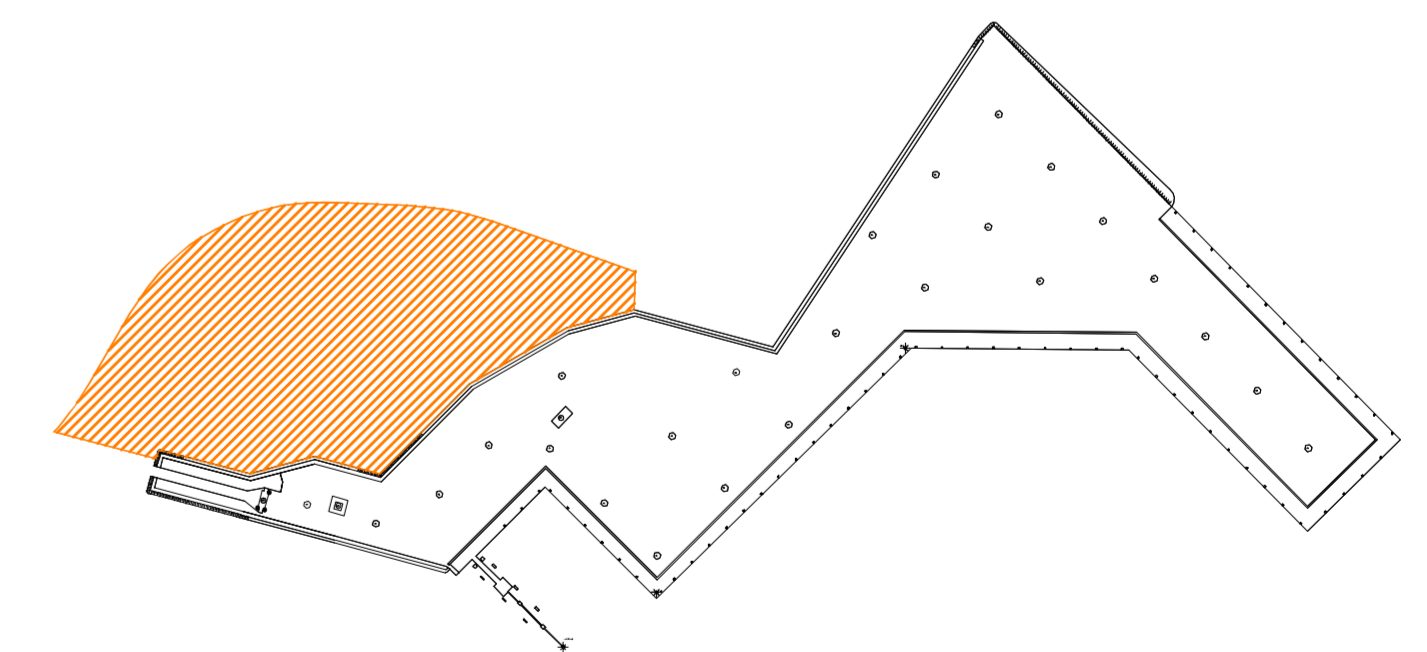

AUTORITA' PORTUALE DI AUGUSTA				
OGGETTO	ACQUISIZIONE AREE E REALIZZAZIONE DI NUOVI PIAZZALI ATTEZZATI NEL PORTO COMMERCIALE	SOSTITUISCE IL		
TITOLO	STUDIO PRELIMINARE AMBIENTALE	SOSTITUITO DAL		
data	TAVOLE ALLEGATE - QUADRO DI RIFERIMENTO AMBIENTALE	replaced by		
	3.4.1 - Carte tematiche - Carta uso del suolo			
R.T.I.	CONTRATTO	DATA	Dicembre 2012	
	RESPONSABILE PROGETTO	PROGETTISTA	COLLABORAZIONE	
	ING. MASSIMO RACOSTA	ING. NICCHIARELLI ING. MICELI	ARCH. MAGRO ARCH. ROSSI	
N.	DESCRIZIONE	ESEGUITO	CONTROLLATO	APPROVATO
0	DICEMBRE-2012	INTEGRAZIONE_VOLONTARIA	-	-
1	...	-	-	-
2	...	-	-	-
Dimensioni	Scala	Commissa	Lotto	Fase
-	1:10.000	AU3	2	P
			Cat.	Opera
			G	IA
			Progressivo	Foglio
			3.4	1