


LEGENDA

	Confini provinciali		Confini comunali
	Opere in progetto Elettrodotto aereo ST 132 kV		Elettrodotto aereo ST 220 kV
	Elettrodotto aereo ST 220 kV		Elettrodotto aereo ST 132 kV
	Elettrodotto aereo ST 132 kV		Elettrodotto aereo DT 132 kV
	Opere esistenti Elettrodotto aereo ST 380 kV		Elettrodotto in cavo 220 kV
	Elettrodotto aereo ST 220 kV		Elettrodotto in cavo 132 kV
	Elettrodotto aereo ST 132 kV		Area della nuova Stazione Elettrica
	Elettrodotto aereo ST <132 kV		Elettrodotto aereo DT 132 kV
			Stazione Elettrica Tema
			Cabine Primarie/Consegna Utente altri Enti

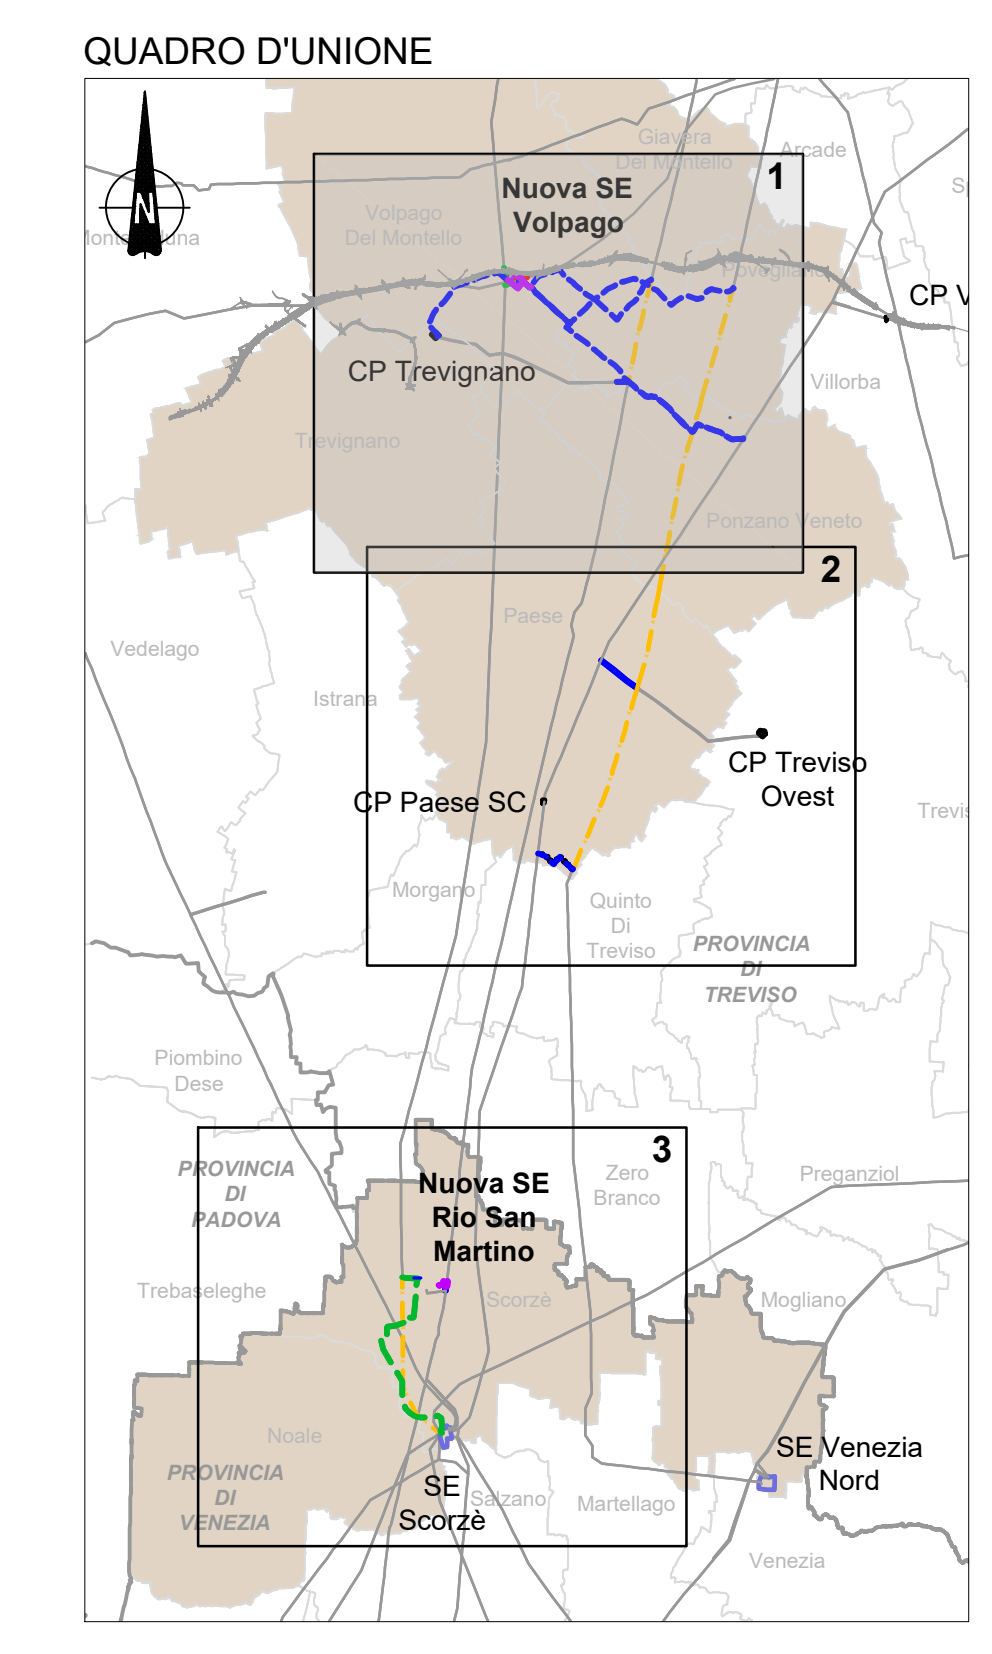

REFERIMENTI FORNITORE			
00	20010003	Prima Emissione	S. Tassin
N.	DATA	DESCRIZIONE	ELABORATO
			VERIFICATO
			APPROVATO
MOTIVO DELL'UNIONE: <input type="checkbox"/> PER ACCETTAZIONE <input type="checkbox"/> PER INFORMAZIONI			
CODIFICA ELABORATO			
DGCR17070B2790472			
TITOLO ELABORATO		TIPOLOGIA ELABORATO	
Nuova stazione 380/220/132 kV Volpago e riassetto rete		-	
Lista di controllo per la valutazione preliminare (art. 6, comma 9, D.Lgs. 152/2006)			
Inquadramento del progetto su CTR - 1 di 3		PROGETTO	
NOME DEL FILE	SCALA CAD	FORMATO	SCALA
DGCR17070B2790472_INQUADRAMENTO	1 unità = 10 m	1189x841 mm	1:10.000
			FOLIO
			1 / 3

Questo documento contiene informazioni di proprietà Tema Italia S.p.A. e deve essere utilizzato esclusivamente dai destinatari in relazione alla finalità per la quale è stato redatto. È vietata qualsiasi forma di riproduzione o di divulgazione senza l'autorizzazione scritta di Tema Italia S.p.A. This document contains information proprietary to Tema Italia S.p.A. and it will have to be used exclusively for the purposes for which it has been furnished. Whatever shape of spreading or reproduction without the written permission of Tema Italia S.p.A. is prohibited.