


**LEGENDA**

Confini provinciali	Confini comunali
Opere in progetto	<ul style="list-style-type: none"> <li>Elettrodotto aereo ST 380 kV</li> <li>Elettrodotto aereo ST 220 kV</li> <li>Elettrodotto aereo ST 132 kV</li> <li>Elettrodotto aereo DT 132 kV</li> </ul>
Opere esistenti	<ul style="list-style-type: none"> <li>Elettrodotto aereo ST 380 kV</li> <li>Elettrodotto aereo ST 220 kV</li> <li>Elettrodotto aereo ST 132 kV</li> <li>Elettrodotto aereo ST &lt;132 kV</li> </ul>
	<ul style="list-style-type: none"> <li>Elettrodotto in cavo 220 kV</li> <li>Elettrodotto in cavo 132 kV</li> <li>Area della nuova Stazione Elettrica</li> <li>Elettrodotto aereo DT 132 kV</li> <li>Stazione Elettrica Tema</li> <li>Cabine Primarie/Consegna Utente altri Enti</li> </ul>

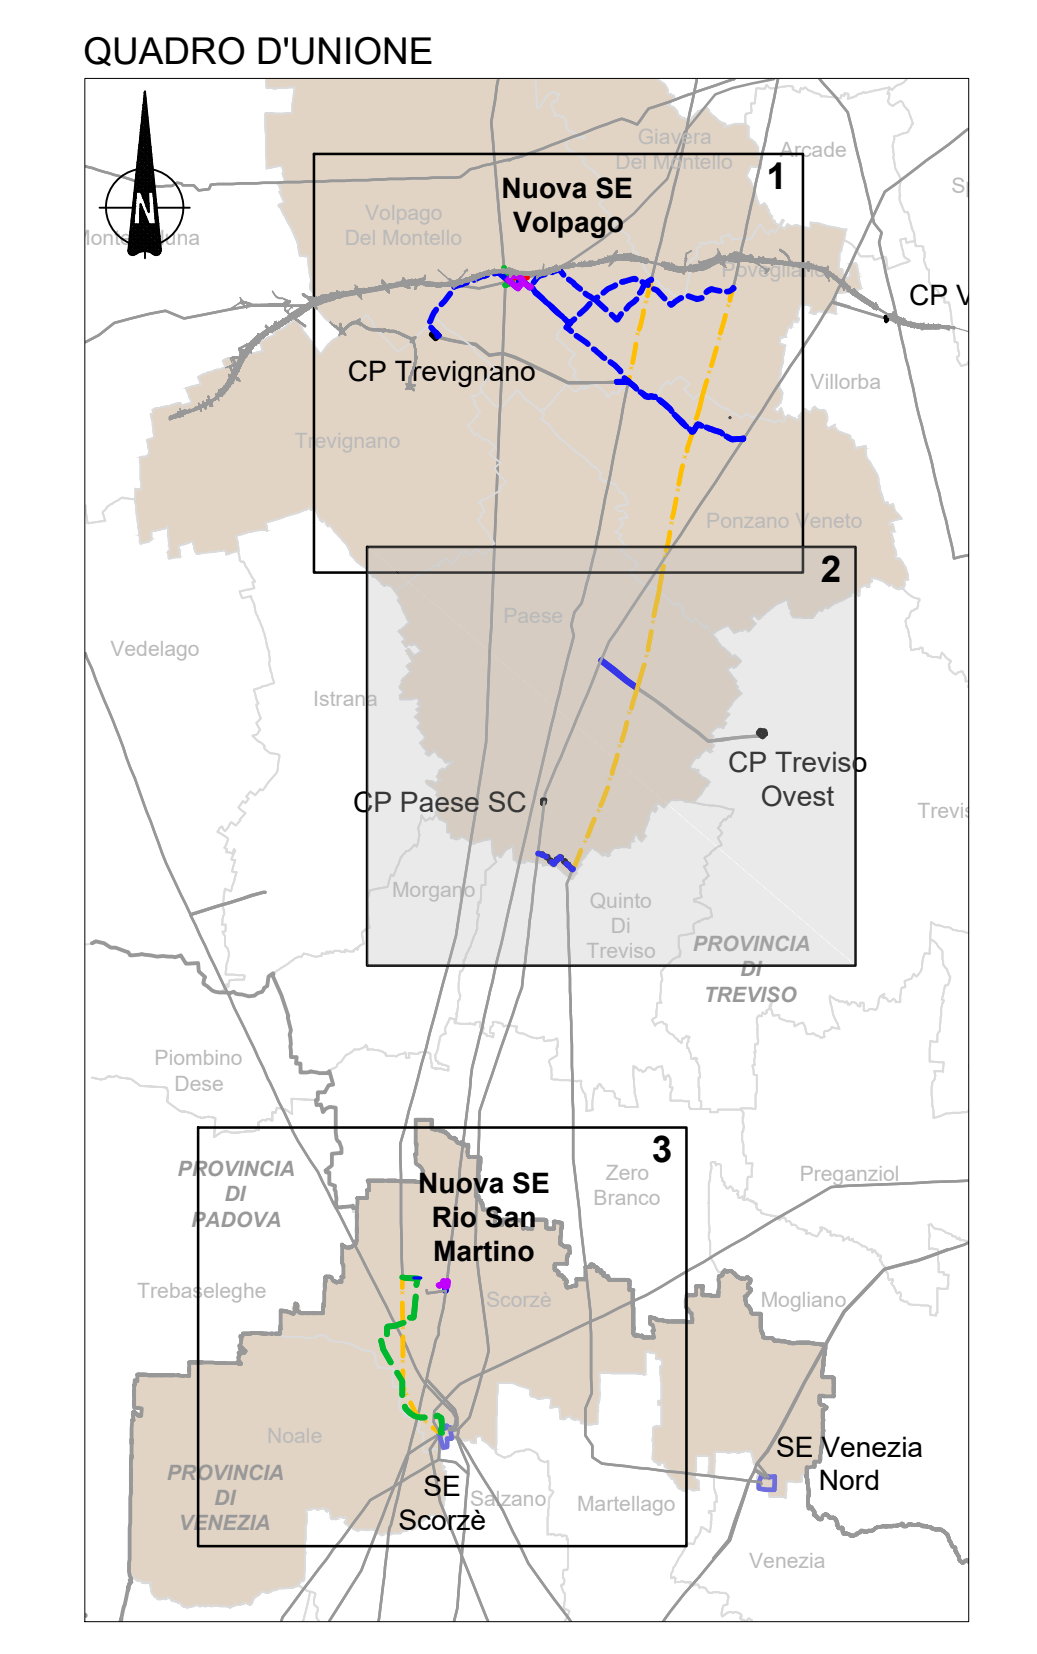

PROVINCIA DI  
TREVISO

**Opera E6**  
Collegamenti e varianti alla rete esistente a 132 kV  
Elettrodotto a 132 kV "CP Treviso O.-CP Trevigiano/SE Scorze"  
Raccordo aereo DT a 132 kV della CP Treviso O. all'esistente "Vigorba - Paese SC"

**Opera H6**  
Demolizione elettrodotti  
Tratto linea esistente 132 kV "Treviso O.-Venezia N." (n. 23753)

**Opera E7**  
Collegamenti e varianti alla rete esistente a 132 kV  
Elettrodotto a 132 kV "CP Paese SC-SE Scorze cd SE Venezia N."  
Raccordo in cavo interrato a 132 kV all'esistente "Paese SC-Scorze"

**Opera R7**  
Demolizione elettrodotti  
Sostegno n. 158 linea esistente "Paese SC-Scorze" (n. 23567)

**REFERIMENTI FORNITORE**

REVISIONI					
N.	DATA	DESCRIZIONE	ELABORATO	VERIFICATO	APPROVATO
01	20/10/2023	Prima Emissione	S. Tassin	S. Minerva	F. Ventura

NUMERO E DATA ORDINE:  PER ACCETTAZIONE  PER INFORMAZIONI

MOTIVO DELL'INVIO:  PER ACCETTAZIONE  PER INFORMAZIONI

COGNOME ELABORATO: **DGCR17070B2790472**

TITOLO ELABORATO: **Nuova stazione 380/220/132 kV Volpago e riassetto rete**

TIPOLOGIA ELABORATO: **PROGETTO**

Lista di controllo per la valutazione preliminare (art. 6, comma 9, D.Lgs. 152/2006)

Inquadramento del progetto su CTR - 2 di 3

NOME DEL FILE	SCALA CAD	FORMATO	SCALA	FOLIO
DGCR17070B2790472_INQUADRAMENTO	1 unità = 10 m	1189x841 mm	1:10.000	2 / 3

Questo documento contiene informazioni di proprietà Tema Rete Italia S.p.A. e deve essere utilizzato esclusivamente dai destinatari a cui è stato fornito. È vietata qualsiasi forma di riproduzione o di divulgazione senza l'autorizzazione scritta di Tema Rete Italia S.p.A. This document contains information proprietary to Tema Rete Italia S.p.A. and it will have to be used exclusively for the purposes for which it has been furnished. Whichever shape of spreading or reproduction without the written permission of Tema Rete Italia S.p.A. is prohibited.