



LEGENDA

Confini provinciali
 Confini comunali
 Opere in progetto
 Elettrodotto aereo ST 380 kV
 Elettrodotto aereo ST 220 kV
 Elettrodotto aereo ST 132 kV
 Elettrodotto aereo DT 132 kV
 Opere esistenti
 Elettrodotto aereo ST 380 kV
 Elettrodotto aereo ST 220 kV
 Elettrodotto aereo ST 132 kV
 Elettrodotto aereo ST <132 kV
 Elettrodotto in cavo 220 kV
 Elettrodotto in cavo 132 kV
 Area della nuova Stazione Elettrica
 Elettrodotto aereo DT 132 kV
 Stazione Elettrica Tema
 Cabine Primarie/Consegna Utente altri Enti

Aree Naturali Protette
 EUAP - Elenco Ufficiale delle Aree Protette - L. 394/91
 EUAP0240 - Parco Naturale Regionale del Fiume Site
Siti della Rete natura 2000
 Zone di Protezione Speciale
 ZPS IT3240011 - Site: sorgenti, paludi di Morgano e S. Cristina
 Zone Speciali di Conservazione
 ZSC IT3240004 - Montello
 ZSC IT3240028 - Fiume Site dalle sorgenti a Treviso Ovest
 ZSC/ZPS IT3250017 - Cave di Noale
 ZSC/ZPS IT3250021 - Ex Cave di Martellago
Altre aree di interesse naturalistico (v. Foglio 1/3)
 IBA - Important Bird Areas
 IBA055 - Medio corso del Fiume Piave
 IBA064 - Laguna di Venezia

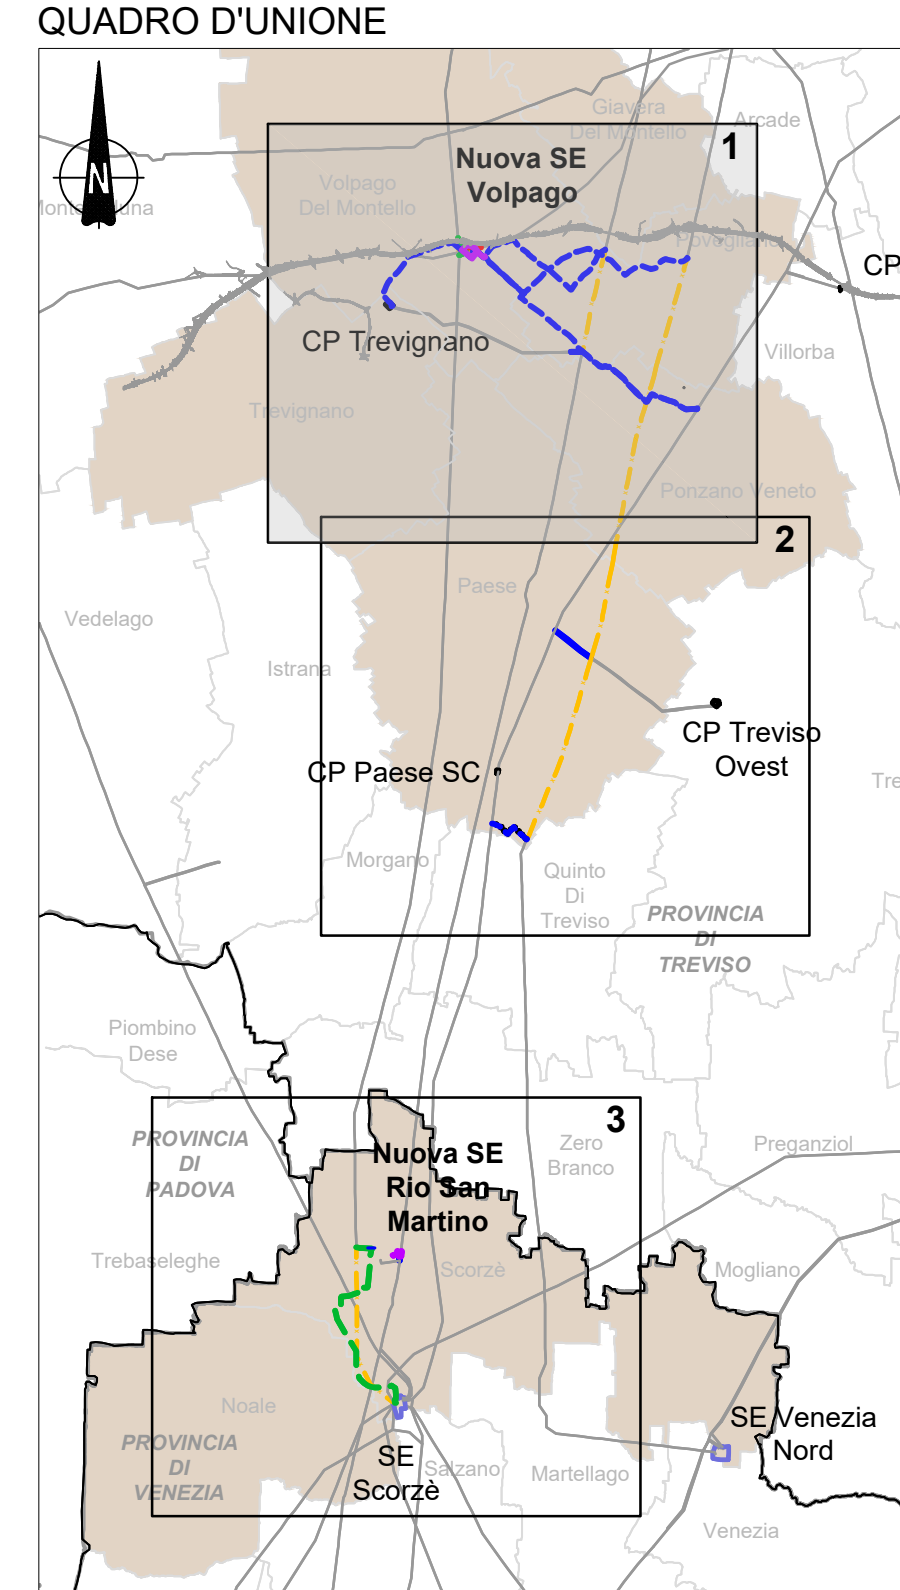

Fonte: GEOPORTALE NAZIONALE

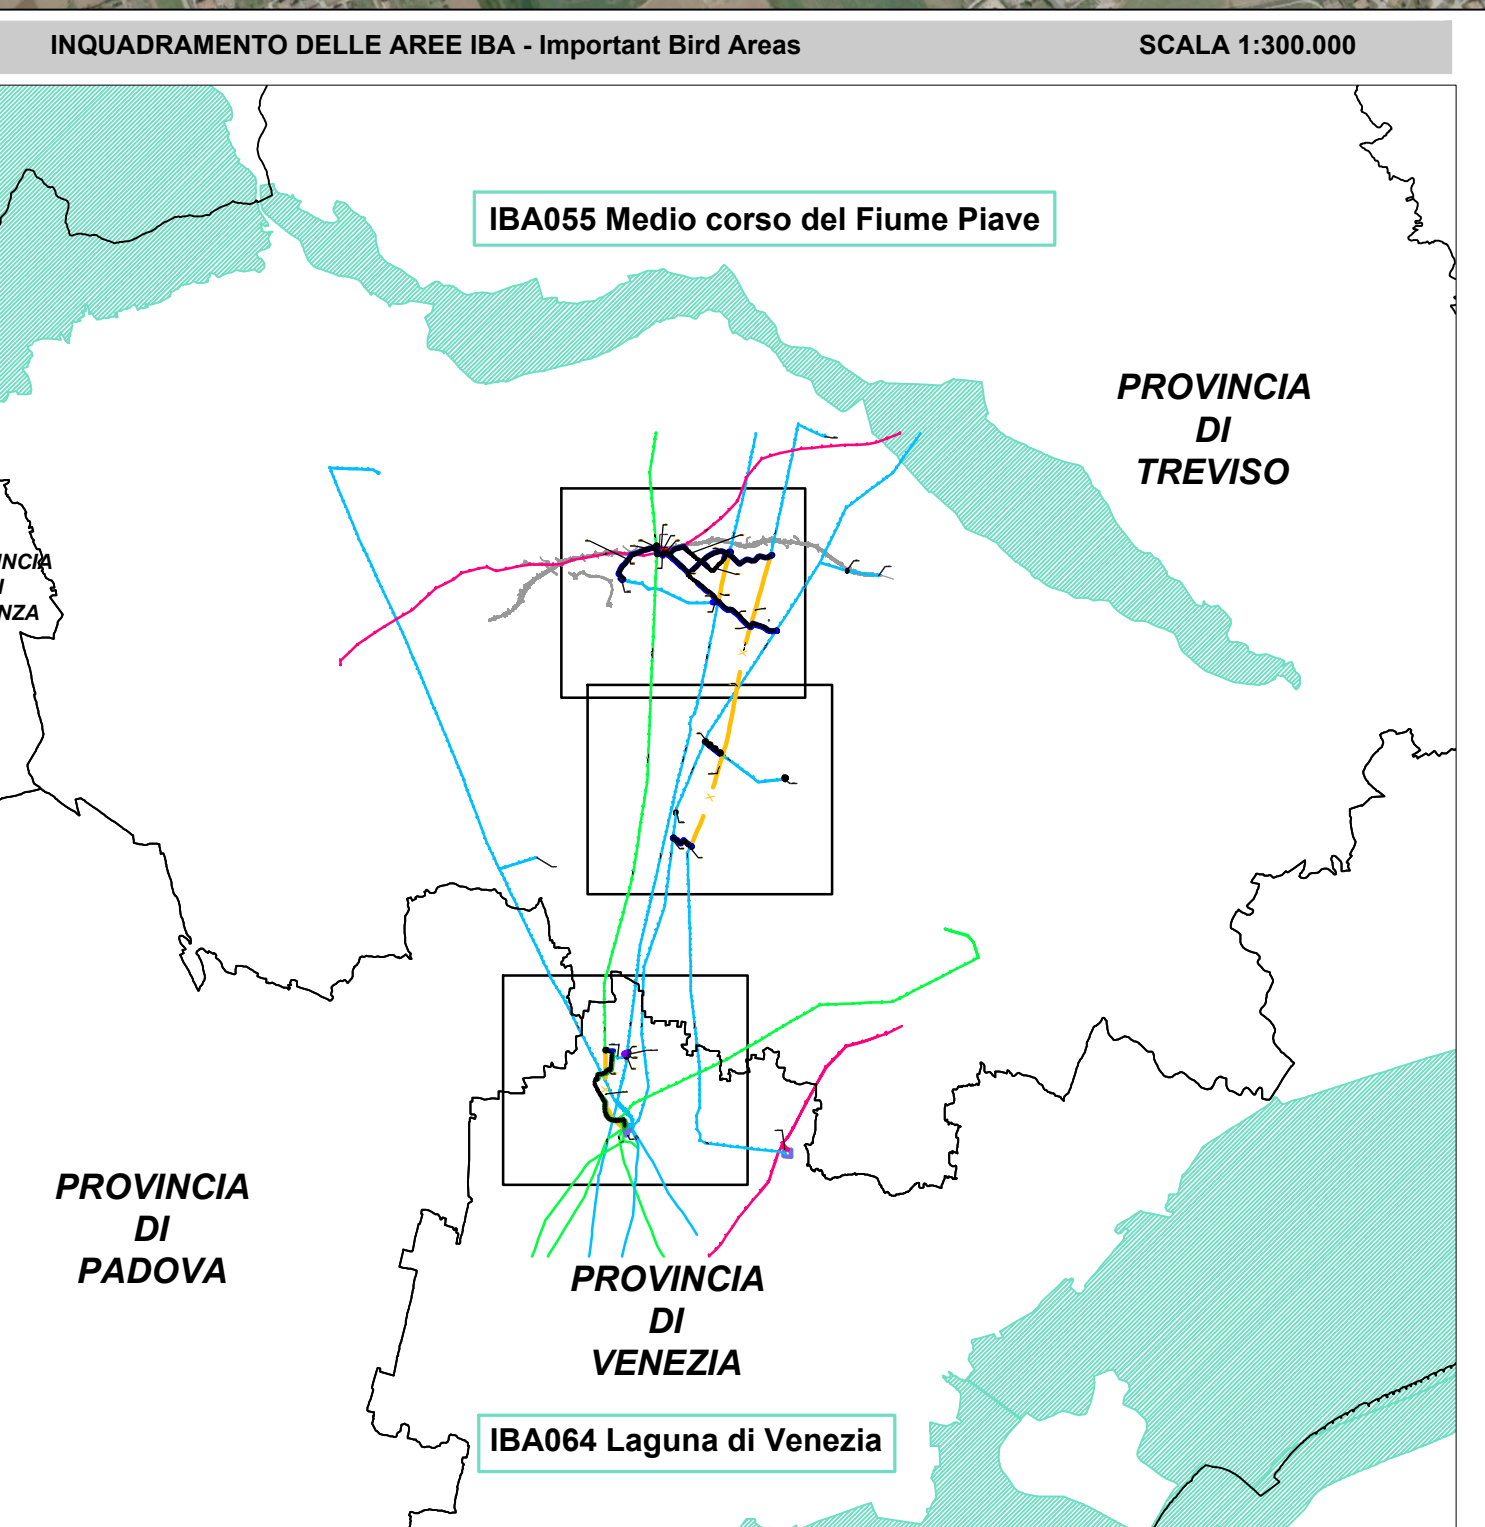

REFERIMENTI FORNITORE

REVISIONI	DATA	DESCRIZIONE	ELABORATO	VERIFICATO	APPROVATO
00	20/10/2023	Prima emissione	S. Tassin	S. Marzotto	F. Ventura

MOTIVO DELL'INVIO: PER ACCETTAZIONE PER INFORMAZIONI

CODIFICA ELABORATO: **DGCR17070B2790912**

TITOLO ELABORATO: **Nuova stazione 380/220/132 kV Volpago e riassetto rete**
 TIPOLOGIA ELABORATO: **PROGETTO**

Lista di controllo per la valutazione preliminare (art. 6, comma 9, D.Lgs. 152/2006)
Carta delle aree protette, IBA, Rete Natura 2000 - 1 di 3

NOME DEL FILE	SCALA CAD	FORMATO	SCALA	FOLIO
DGCR17070B2790912_AREE PROTETTE	1 unità = 10 m	1189x841 mm	1:10.000	1 / 3

Questo documento contiene informazioni di proprietà Terna Rete Italia S.p.A. e deve essere utilizzato esclusivamente dai destinatari autorizzati alla fruizione per i quali è stato redatto. È vietata qualsiasi forma di riproduzione o di divulgazione senza l'autorizzazione scritta di Terna Rete Italia S.p.A. This document contains information proprietary to Terna Rete Italia S.p.A. and it will have to be used exclusively for the purposes for which it has been furnished. Whatever shape of spreading or reproduction without the written permission of Terna Rete Italia S.p.A. is prohibited.