

**LEGENDA**

Confini provinciali	Confini comunali
<b>Opere in progetto</b>	Elettrodotto in demolizione
Elettrodotto aereo ST 380 kV	Elettrodotto in cavo 220 kV
Elettrodotto aereo ST 220 kV	Elettrodotto in cavo 132 kV
Elettrodotto aereo ST 132 kV	Area della nuova Stazione Elettrica
<b>Opere esistenti</b>	Elettrodotto aereo DT 132 kV
Elettrodotto aereo ST 380 kV	Stazione Elettrica Tema
Elettrodotto aereo ST 220 kV	Cabine Primarie/Consegna Utente altri Enti
Elettrodotto aereo ST 132 kV	
Elettrodotto aereo ST <132 kV	

**Aree Naturali Protette**

EUAP - Elenco Ufficiale delle Aree Protette - L. 394/91  
EUAP0240 - Parco Naturale Regionale del Fiume Site

**Siti della Rete natura 2000**


Zone di Protezione Speciale  
ZPS IT3240011 - Site: sorgenti, paludi di Morgano e S. Cristina

Zone Speciali di Conservazione  
ZSC IT3240004 - Montello  
ZSC IT3240028 - Fiume Site dalle sorgenti a Treviso Ovest

Zone Speciali di Conservazione, Zone di Protezione Speciale  
ZSC/ZPS IT3250017 - Cave di Noale  
ZSC/ZPS IT3250021 - Ex Cave di Martellago

**Altre aree di interesse naturalistico (v. Foglio 1/3)**

IBA - Important Bird Areas  
IBA055 - Medio corso del Fiume Piave  
IBA084 - Laguna di Venezia

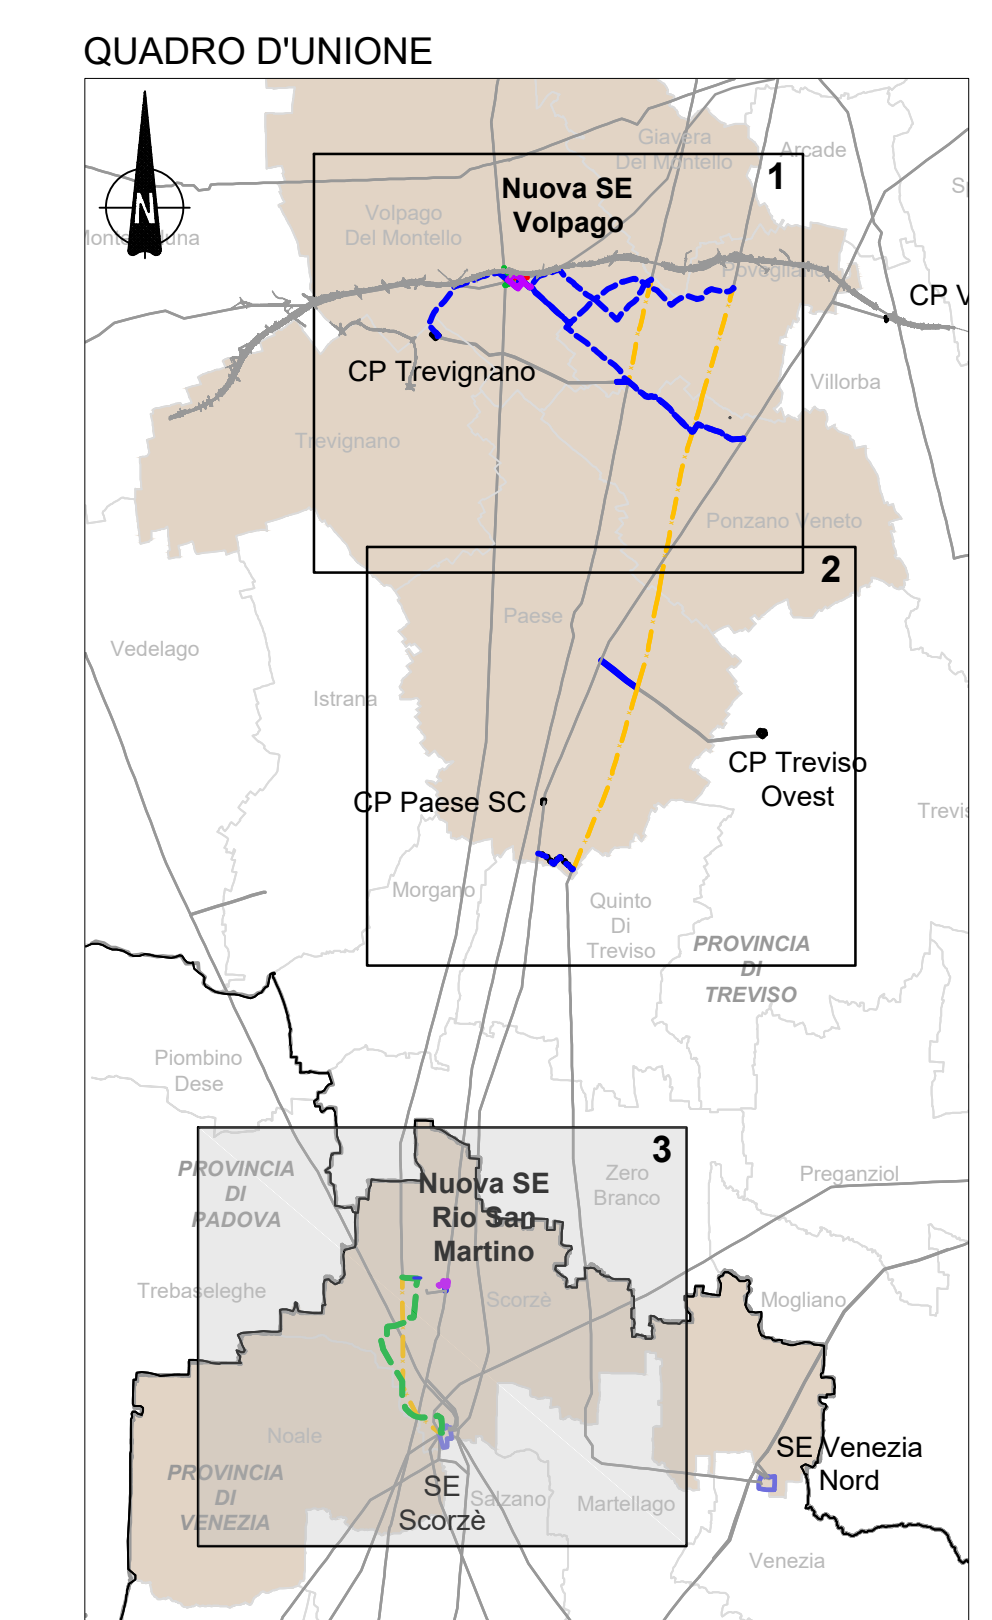

Fonte: GEOPTALE NAZIONALE

REFERIMENTI FORNITORE			
REVISIONI	DATA	DESCRIZIONE	ELABORATO
00	20010003	Prima Edizione	S. Tassinari S. Marzotto F. Ventura
N.	DATA	DESCRIZIONE	ELABORATO

MOTIVO DELL'INVIO		<input type="checkbox"/> PER ACCETTAZIONE	<input type="checkbox"/> PER INFORMAZIONI
CODIFICA ELABORATO		Terna Rete Italia	
DGCRC17070B2790912		TIPOLOGIA ELABORATO	
Nuova stazione 380/220/132 kV Volpago e riassetto rete		PROGETTO	
Lista di controllo per la valutazione preliminare (art. 6, comma 9, D.Lgs. 152/2006)		PROGETTO	
Carta delle aree protette, IBA, Rete Natura 2000 - 3 di 3		PROGETTO	
NOME DEL FILE	SCALA CAD	FORMATO	SCALA
DGCRC17070B2790912_AREE PROTETTE	1 unità = 10 m	1189x841 mm	1:10.000
FOGLIO		3 / 3	

Questo documento contiene informazioni di proprietà Terna Rete Italia S.p.A. e deve essere utilizzato esclusivamente dai destinatari autorizzati alla fruizione per i quali è stato redatto. È vietata qualsiasi forma di riproduzione o divulgazione senza l'esplicito consenso di Terna Rete Italia S.p.A. This document contains information proprietary to Terna Rete Italia S.p.A. and it will have to be used exclusively for the purposes for which it has been furnished. Whatever shape of spreading or reproduction without the written permission of Terna Rete Italia S.p.A. is prohibited.