

LEGENDA

Confini provinciali	Confini comunali
Opere in progetto	<ul style="list-style-type: none"> Elettrodotto aereo ST 380 kV Elettrodotto aereo ST 220 kV Elettrodotto aereo ST 132 kV Elettrodotto aereo DT 132 kV
Opere esistenti	<ul style="list-style-type: none"> Elettrodotto aereo ST 380 kV Elettrodotto aereo ST 220 kV Elettrodotto aereo ST 132 kV Elettrodotto aereo ST <132 kV Elettrodotto in cavo 220 kV Elettrodotto in cavo 132 kV Area della nuova Stazione Elettrica Elettrodotto aereo DT 132 kV Stazione Elettrica Tema Cabine Primarie/Consegna Utente altri Enti

Elementi del sistema idrogeomorfologico

- Zone umide
- Bacini d'acqua
- Corsi d'acqua, canali e idrovie

Elementi del sistema naturale

- Aree boscate e arbusteti

Elementi del sistema agricolo


- Culture erbacee e zone agricole eterogenee
- Culture arboree

Elementi del sistema insediativo e infrastrutturale

- Tessuto urbano
- Strutture residenziali isolate
- Aree industriali, commerciali e dei servizi pubblici e privati
- Cantieri, discariche, aree in trasformazione e/o suoli artefatti
- Rete stradale e spazi accessori
- Rete ferroviaria e spazi accessori
- Aeroporti
- Aree estrattive
- Zone verdi artificiali

Elementi del sistema storico culturale e paesaggistico

- Ville Venete
- Siti archeologici

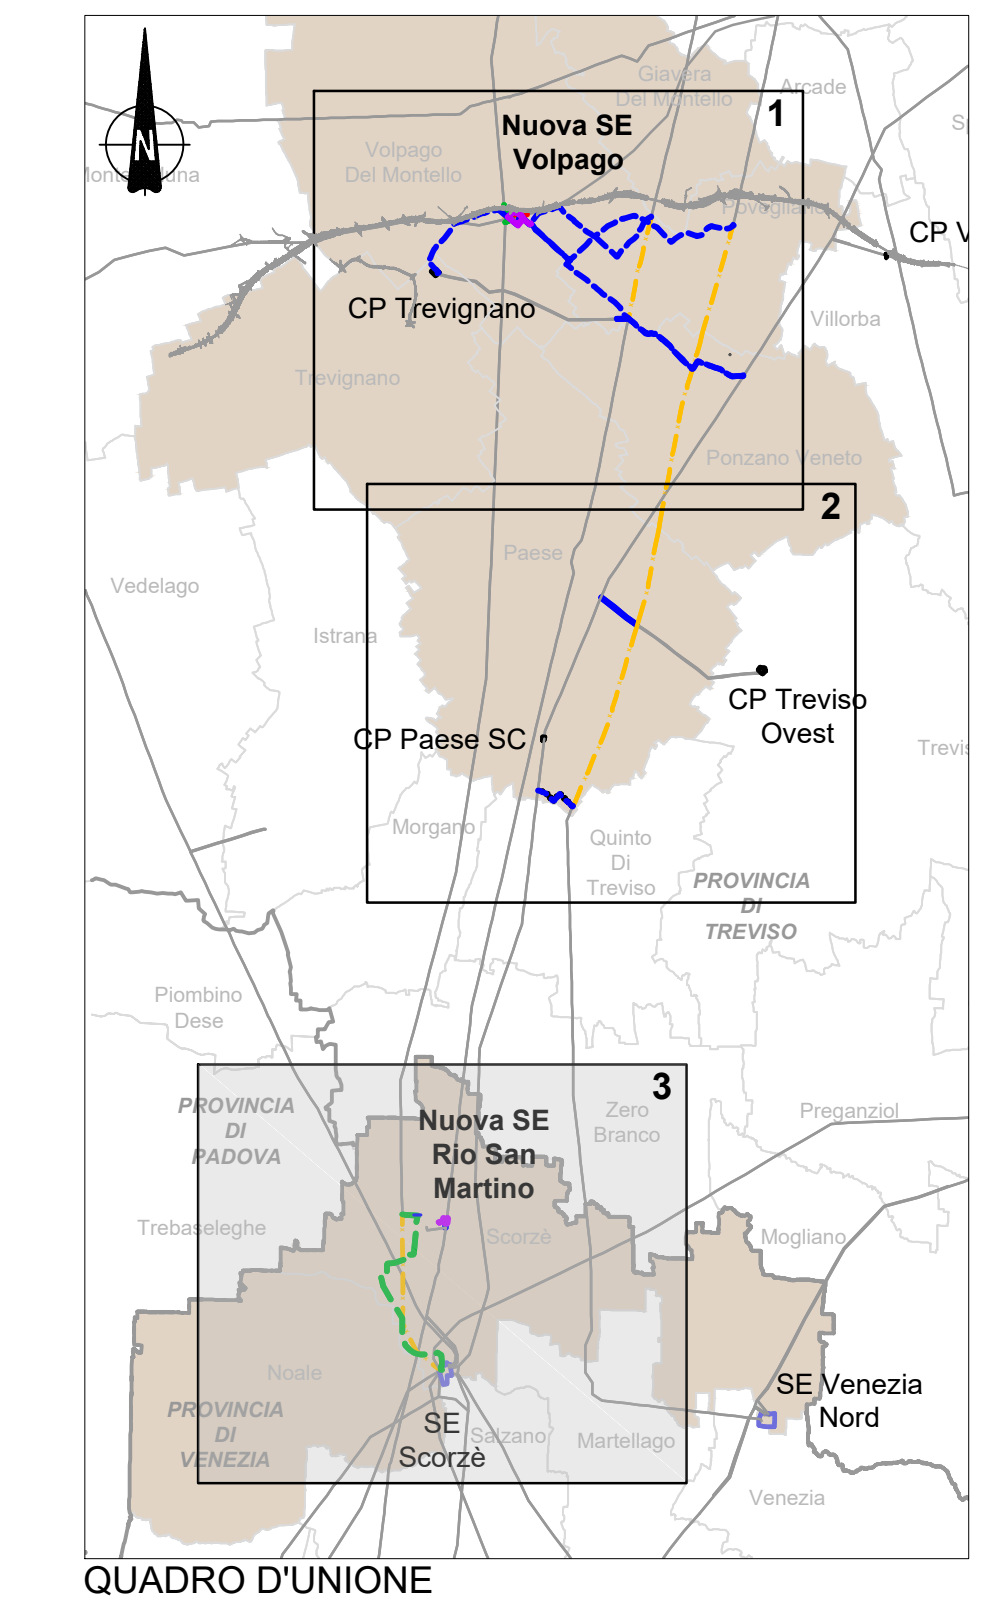

Fonte: BANCA DATI DELLA CARTA DELLA COPERTURA DEL SUOLO AGGIORNAMENTO 2020

REFERIMENTI FORNITORE

REVISIONI					
00	20010003	Prima Edizione	S. Tassin	S. Minerva	F. Ventura
N.	DATA	DESCRIZIONE	ELABORATO	VERIFICATO	APPROVATO

NUMERO E DATA ORDINE: PER ACCETTAZIONE PER INFORMAZIONI

CODIFICA ELABORATO

DGCR17070B2791022

TITOLO ELABORATO: Nuova stazione 380/220/132 kV Volpago e riassetto rete

TIPOLOGIA ELABORATO: PROGETTO

Lista di controllo per la valutazione preliminare (art. 6, comma 9, D.Lgs. 152/2006)

Carta della struttura del paesaggio - 3 di 3

NOME DEL FILE	SCALCADO	FORMATO	SCALA	FOLIO
DGCR17070B2791022_STRUTTURA	1 unità = 10 m	1189x841 mm	1:10.000	3 / 3

Questo documento contiene informazioni di proprietà Terna Rete Italia S.p.A. e deve essere utilizzato esclusivamente dal destinatario a cui è stato fornito per le finalità per le quali è stato fornito. È vietata qualsiasi forma di riproduzione o di divulgazione senza l'esplicito consenso di Terna Rete Italia S.p.A. This document contains information proprietary to Terna Rete Italia S.p.A. and it will have to be used exclusively for the purposes for which it has been furnished. Whatever shape of spreading or reproduction without the written permission of Terna Rete Italia S.p.A. is prohibited.