

**LEGENDA**

Confini provinciali	Confini comunali
<b>Opere in progetto</b>	Elettrodotti in demolizione
Elettrodotto aereo ST 380 kV	Elettrodotto in cavo 220 kV
Elettrodotto aereo ST 220 kV	Elettrodotto in cavo 132 kV
Elettrodotto aereo ST 132 kV	Area della nuova Stazione Elettrica
<b>Opere esistenti</b>	Elettrodotto aereo DT 132 kV
Elettrodotto aereo ST 380 kV	Stazione Elettrica Tema
Elettrodotto aereo ST 220 kV	Cabine Primarie/Consegna Utente Etri Etri
Elettrodotto aereo ST 132 kV	
Elettrodotto aereo ST <132 kV	

**BENI CULTURALI (ART.10 D.Lgs. 42/2004 e s.m.l.)**

- Vincolo monumentale
- Pertinenze vincolo monumentale
- Vincolo archeologico

**BENI PAESAGGISTICI (ART. 134 D.Lgs. 42/2004 e s.m.l.)**

**IMMOBILI ED AREE DI NOTEVOLE INTERESSE PUBBLICO - ART.136**

- Immobili di notevole interesse pubblico
- Aree di notevole interesse pubblico


**AREE TUTELATE PER LEGGE - ART. 142 co. 1**

- Fiumi, torrenti e corsi d'acqua e relative sponde per una fascia di 150 m (lett. c)
- Territori coperti da foreste e da boschi (lett. g)
- Zone gravate da usi civici (lett. h)
- Aree di interesse archeologico (lett. m)
- Vincolo archeologico - Postumia Romana (lett. m)

Fonte:  
 Tavola T.01 "Carta dei Vincoli e della Pianificazione territoriale" del PAT del comune di Volpago del Montello approvato con DGP n.92 del 02 maggio 2016  
 Tavola n.1 "Carta dei Vincoli e della Pianificazione territoriale" del PAT del comune di Povegliano approvato in Conferenza dei Servizi il 21 settembre 2011 e ratificato con DGP n. 302 del 21 novembre 2011  
 Tavola n.1 "Carta dei Vincoli e della Pianificazione territoriale" Variante n. 1, del PAT del comune di Ponzano Veneto approvato in Conferenza dei Servizi del 22 dicembre 2008 e ratificato con DGP n.110 del 27 gennaio 2009  
 Tavola n.1 "Carta dei Vincoli e della Pianificazione territoriale" Variante n. 1, del PAT del comune di Paese approvato in Conferenza dei Servizi del 22 gennaio 2009 e ratificato con DGP n.288 del 10 febbraio 2009  
 Tavola n. 1 "Carta dei Vincoli e della Pianificazione territoriale" del PAT del comune di Trevignano approvato in Conferenza dei Servizi il 02 maggio 2012 e ratificato con DGP n. 289 del 09 luglio 2012  
 Tavola n.1 "Carta dei Vincoli e della Pianificazione territoriale" del PAT del comune di Noale approvato con Decreto del Sindaco Metropolitan n. 32/2021 del 08 aprile 2021

Tavola n.1 - 2/3 "Carta dei Vincoli e della Pianificazione territoriale" del PTPC della provincia di Venezia approvato con D.G.R. n. 3399 del 30.12.2010. Elaborati adeguati con DCP n. 47 del 06.06.2012 e con DCP n. 64 del 08.12.2014.

SITA-vincoli e sistemi ambientali:  
[https://webgis2.cittametropolitana.ve.it/m/index.php/view/map/?repository=ambientepubblico&project=SITA\\_vincoliambientali](https://webgis2.cittametropolitana.ve.it/m/index.php/view/map/?repository=ambientepubblico&project=SITA_vincoliambientali)

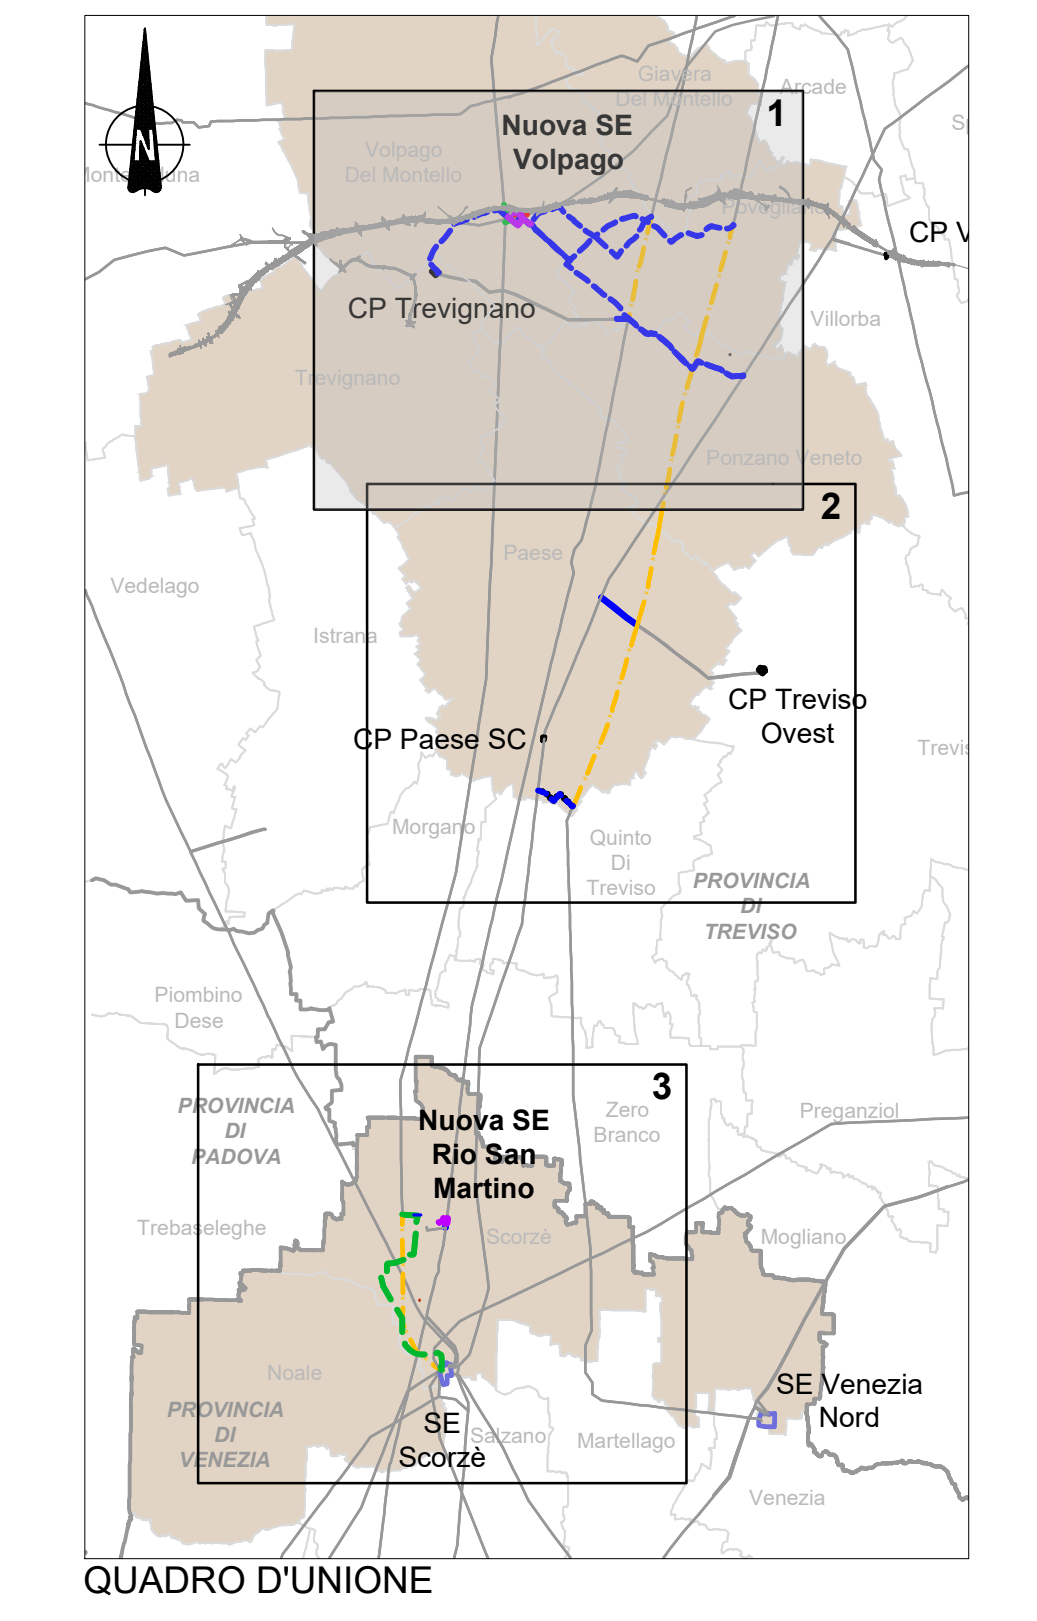

**REFERIMENTI FORNITORE**

REVISIONE			
00	20010003	Prima Emissione	S. Tancos S. Minerva F. Ventura
N.	DATA	DESCRIZIONE	ELABORATO VERIFICATO APPROVATO

**NUMERO E DATA ORDINE**

**MOTIVO DELL'INVIO**  PER ACCETTAZIONE  PER INFORMAZIONI

**GEOMETRA ELABORATO**

**DGCR17070B2791353**

**TITOLO ELABORATO**

**TIPOLOGIA ELABORATO**

**Nuova stazione 380/220/132 kV Volpago e riassetto rete**

Lista di controllo per la valutazione preliminare (art. 6, comma 9, D.Lgs. 152/2006)

**Carta dei vincoli paesaggistici - 1 di 3**

NOME DEL FILE	SCALAZIONE	FORMATO	SCALA	FOLIO
DGCR17070B2791353_VNCOLI	1 unità = 10 m	1189x841 mm	1:10.000	1 / 3

Questo documento contiene informazioni di proprietà Tema Italia S.p.A. e deve essere utilizzato esclusivamente dal destinatario a cui è stato fornito. È vietata qualsiasi forma di riproduzione o divulgazione senza l'autorizzazione scritta di Tema Italia S.p.A. e tutti i diritti sono riservati. This document contains information proprietary to Tema Italia S.p.A. and it will have to be used exclusively for the purposes for which it has been furnished. Whosoever shape of spreading or reproduction without the written permission of Tema Italia S.p.A. is prohibited.