


- LEGENDA**
- Confini provinciali
 - Confini comunali
 - Opere in progetto
 - Elettrodotto aereo ST 380 kV
 - Elettrodotto aereo ST 220 kV
 - Elettrodotto aereo ST 132 kV
 - Elettrodotto aereo DT 132 kV
 - Opere esistenti
 - Elettrodotto aereo ST 380 kV
 - Elettrodotto aereo ST 220 kV
 - Elettrodotto aereo ST 132 kV
 - Elettrodotto aereo ST <132 kV
 - Elettrodotto in demolizione
 - Elettrodotto in cavo 220 kV
 - Elettrodotto in cavo 132 kV
 - Area della nuova Stazione Elettrica
 - Elettrodotto aereo DT 132 kV
 - Stazione Elettrica Terna
 - Cabine Primarie/Consegna Utente tri Terna
- BENI CULTURALI (ART.10 D.Lgs. 42/2004 e s.m.l.)**
- Vincolo monumentale
 - Pertinenze vincolo monumentale
 - Vincolo archeologico
- BENI PAESAGGISTICI (ART. 134 D.Lgs. 42/2004 e s.m.l.)**
- IMMOBILI ED AREE DI NOTEVOLE INTERESSE PUBBLICO - ART.136**
- Immobili di notevole interesse pubblico
 - Aree di notevole interesse pubblico
- AREE TUTELATE PER LEGGE - ART. 142 co. 1**
- Fiumi, torrenti e corsi d'acqua e relative sponde per una fascia di 150 m (lett. c)
 - Territori coperti da foreste e da boschi (lett. g)
 - Zone gravate da usi civici (lett. h)
 - Aree di interesse archeologico (lett. m)
 - Vincolo archeologico - Postumia Romana (lett. m)

Fonte:
 Tavola T.01 "Carta dei Vincoli e della Pianificazione territoriale" del PAT del comune di Volpago del Montello approvato con DGP n.92 del 02 maggio 2016
 Tavola n.1 "Carta dei Vincoli e della Pianificazione territoriale" del PAT del comune di Povegliano approvato in Conferenza dei Servizi il 21 settembre 2011 e ratificato con DGP n. 302 del 21 novembre 2011
 Tavola n.1 "Carta dei Vincoli e della Pianificazione territoriale" Variante n. 1, del PAT del comune di Pontano Veneto approvato in Conferenza dei Servizi del 22 dicembre 2008 e ratificato con DGP n.110 del 27 gennaio 2009
 Tavola n.1 "Carta dei Vincoli e della Pianificazione territoriale" Variante n. 1, del PAT del comune di Paese approvato in Conferenza dei Servizi del 22 gennaio 2009 e ratificato con DGP n.285 del 10 febbraio 2009
 Tavola n.1 "Carta dei Vincoli e della Pianificazione territoriale" del PAT del comune di Trevisignano approvato in Conferenza dei Servizi il 02 maggio 2012 e ratificato con DGP n. 289 del 09 luglio 2012
 Tavola n.1 "Carta dei Vincoli e della Pianificazione territoriale" del PAT del comune di Noale approvato con Decreto del Sindaco Metropolitan n. 32/2021 del 08 aprile 2021
 Tavola n.1 - 2/3 "Carta dei Vincoli e della Pianificazione territoriale" del PTPC della provincia di Venezia approvato con D.G.R. n. 3399 del 30.12.2010. Elaborati adeguati con DCP n. 47 del 05.06.2012 e con DCP n. 64 del 00.12.2014.

SITA-vincoli e sistemi ambientali:
https://webgis2.cittametropolitana.vv.it/m/index.php/view/map/?repository=ambientepubblico&project=SITA_vincoliambientali

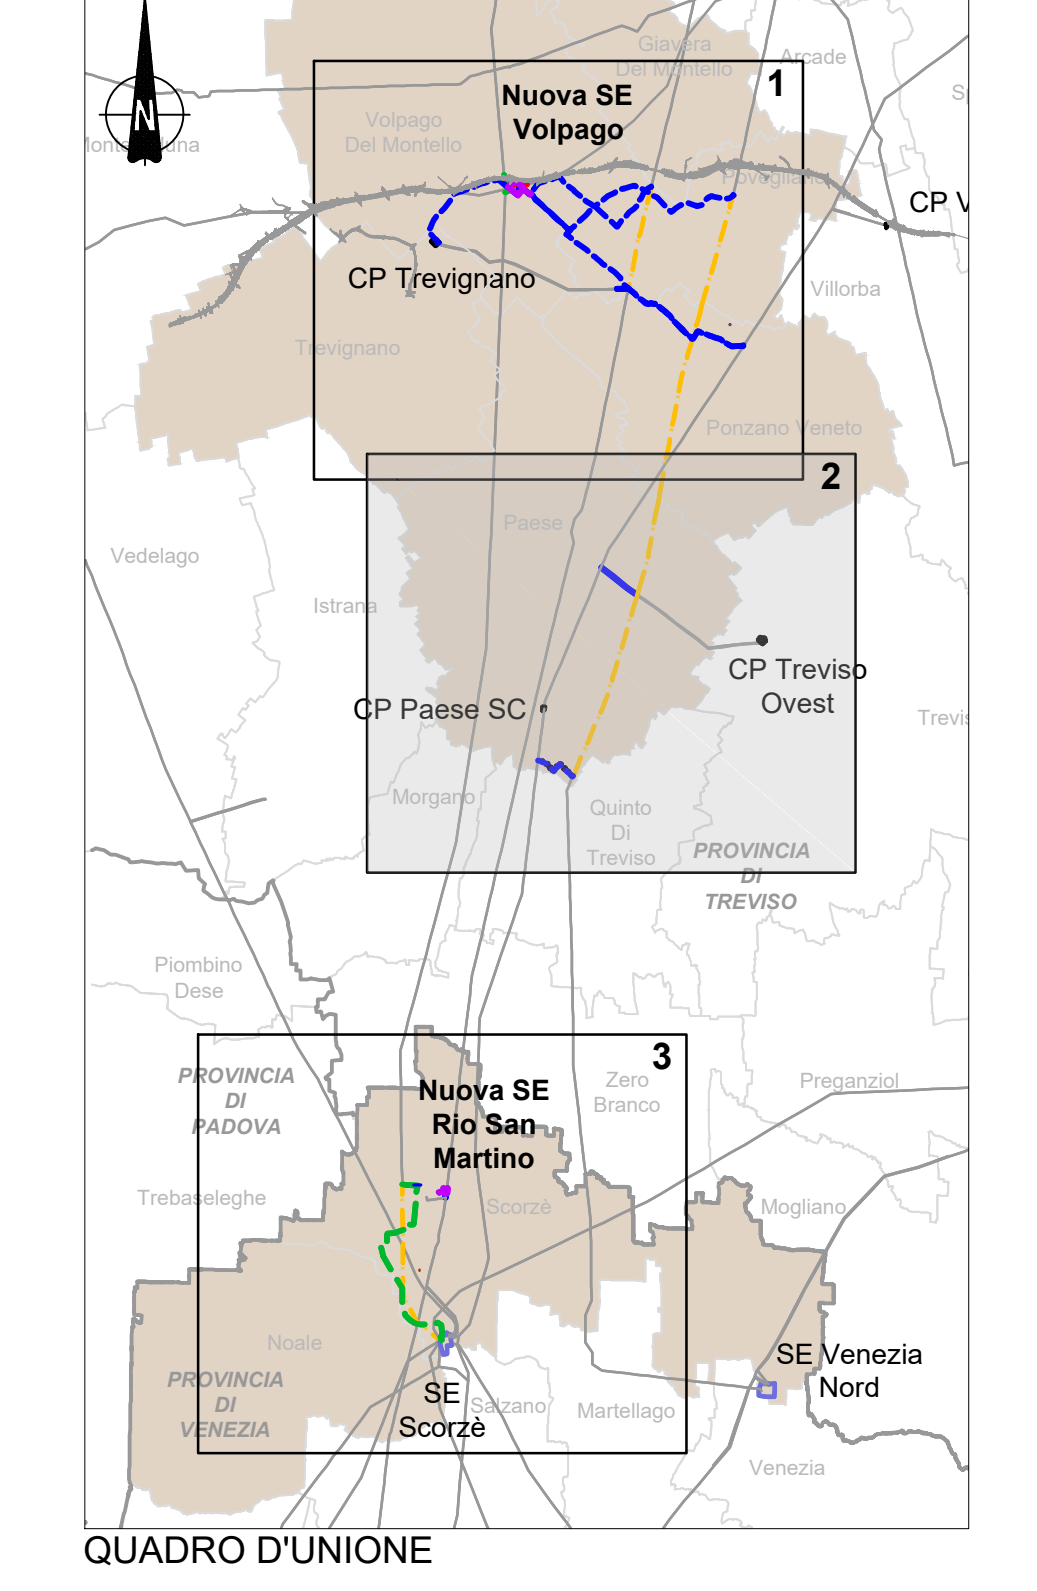

RIFERIMENTI FORNITORE		REVISIONI		AUTORE	
00	20010003	Prima Edizione	S. Tassin	S. Marziana	F. Ventura
N.	DATA	DESCRIZIONE	ELABORATO	VERIFICATO	APPROVATO
MOTIVO DELL'INVIO: <input type="checkbox"/> PER ACCETTAZIONE <input type="checkbox"/> PER INFORMAZIONI					
CODIFICA ELABORATO					
DGCRC17070B2791353			Terna Italia		
TITOLO ELABORATO: Nuova stazione 380/220/132 kV Volpago e riassetto rete					
TIPOLOGIA ELABORATO: PROGETTO					
Lista di controllo per la valutazione preliminare (art. 6, comma 9, D.Lgs. 152/2006)					
Carta dei vincoli paesaggistici - 2 di 3					
NOME DEL FILE		SCALA CAD	FORMATO	SCALA	FOLIO
DGCRC17070B2791353_VNCOLI		1 unità = 10 m	1189x841 mm	1:10.000	2 / 3

Questo documento contiene informazioni di proprietà Terna Italia S.p.A. e deve essere utilizzato esclusivamente dai destinatari a cui è stato fornito per gli usi autorizzati. È vietata qualsiasi forma di riproduzione o di divulgazione senza l'autorizzazione scritta di Terna Italia S.p.A. This document contains information proprietary to Terna Italia S.p.A. and it will have to be used exclusively for the purposes for which it has been furnished. Whosoever shape of spreading or reproduction without the written permission of Terna Italia S.p.A. is prohibited.