

LEGENDA

| | |
|-------------------------------|--|
| Confini provinciali | Confini comunali |
| Opere in progetto | Elettrodotto in demolizione |
| Elettrodotto aereo ST 380 kV | Elettrodotto in cavo 220 kV |
| Elettrodotto aereo ST 220 kV | Elettrodotto in cavo 132 kV |
| Elettrodotto aereo ST 132 kV | Area della nuova Stazione Elettrica |
| Opere esistenti | Elettrodotto aereo DT 132 kV |
| Elettrodotto aereo ST 380 kV | Stazione Elettrica Tema |
| Elettrodotto aereo ST 220 kV | Cabine Primarie/Consegna Utente altri Enti |
| Elettrodotto aereo ST 132 kV | |
| Elettrodotto aereo ST <132 kV | |

BENI CULTURALI (ART.10 D.Lgs. 42/2004 e s.m.l.)

- Vincolo monumentale
- Pertinenze vincolo monumentale
- Vincolo archeologico

BENI PAESAGGISTICI (ART. 134 D.Lgs. 42/2004 e s.m.l.)

IMMOBILI ED AREE DI NOTEVOLE INTERESSE PUBBLICO - ART.136


- Immobili di notevole interesse pubblico
- Aree di notevole interesse pubblico

AREE TUTELATE PER LEGGE - ART. 142 co. 1

- Fiumi, torrenti e corsi d'acqua e relative sponde per una fascia di 150 m (lett. c)
- Territori coperti da foreste e da boschi (lett. g)
- Zone gravate da usi civici (lett. h)
- Aree di interesse archeologico (lett. m)
- Vincolo archeologico - Postumia Romana (lett. m)

Fonte:
 Tavola T.01 "Carta dei Vincoli e della Pianificazione territoriale" del PAT del comune di Volpago del Montello approvato con DGP n.92 del 02 maggio 2016
 Tavola n.1 "Carta dei Vincoli e della Pianificazione territoriale" del PAT del comune di Povegliano approvato in Conferenza dei Servizi il 21 settembre 2011 e ratificato con DGP n. 302 del 21 novembre 2011
 Tavola n.1 "Carta dei Vincoli e della Pianificazione territoriale" - Variante n. 1, del PAT del comune di Pontano Veneto approvato in Conferenza dei Servizi del 22 dicembre 2008 e ratificato con DGP n.110 del 27 gennaio 2009
 Tavola n.1 "Carta dei Vincoli e della Pianificazione territoriale" - Variante n. 1, del PAT del comune di Paese approvato in Conferenza dei Servizi del 22 gennaio 2009 e ratificato con DGP n.288 del 10 febbraio 2009
 Tavola n. 1 "Carta dei Vincoli e della Pianificazione territoriale" del PAT del comune di Trevisano approvato in Conferenza dei Servizi il 02 maggio 2012 e ratificato con DGP n. 289 del 09 luglio 2012
 Tavola n.1 "Carta dei Vincoli e della Pianificazione territoriale" del PAT del comune di Noale approvato con Decreto del Sindaco Metropolitan n. 32/2021 del 08 aprile 2021
 Tavola n.1 - 2/3 "Carta dei Vincoli e della Pianificazione territoriale" del PTPC della provincia di Venezia approvato con D.G.R. n. 3399 del 30.12.2010. Elaborati adeguati con DCP n. 47 del 05.06.2012 e con DCP n. 64 del 30.12.2014.

SITA-vincoli e sistemi ambientali:
https://webgis2.cittametropolitana.ve.it/Im/index.php/view/map/?repository=ambientepubblico&project=SITA_vincoliambientali

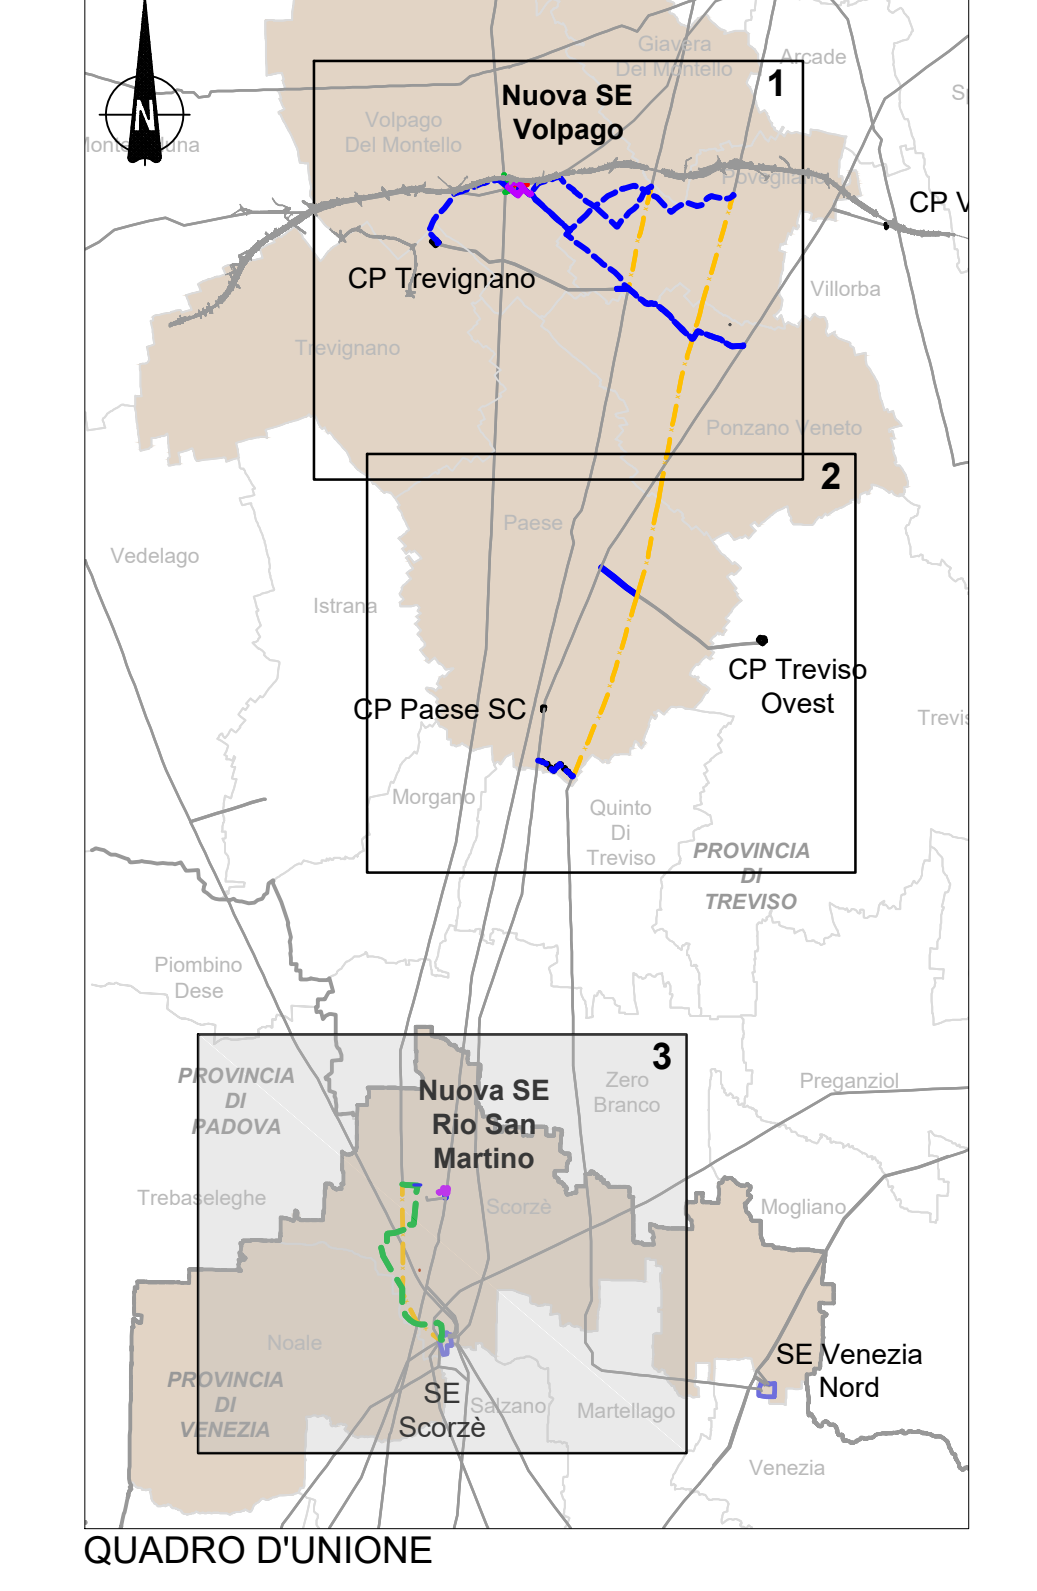

| | | | |
|--|----------------|---|---|
| REFERIMENTI FORNITORE | | | |
| REVISIONI | | | |
| N. | DATA | DESCRIZIONE | ELABORATO |
| 01 | 05/10/2023 | Prima Edizione | S. Tassinari |
| | | | S. Marzotto |
| | | | F. Ventura |
| | | | S. Tassinari |
| | | | S. Marzotto |
| | | | F. Ventura |
| MOTIVO DELL'INVIO | | <input type="checkbox"/> PER ACCETTAZIONE | <input type="checkbox"/> PER INFORMAZIONI |
| CODIFICA ELABORATO | | | |
| TITOLO ELABORATO | | TIPOLOGIA ELABORATO | |
| DGCR17070B2791353 | | - | |
| Nuova stazione 380/220/132 kV Volpago e riassetto rete | | - | |
| Lista di controllo per la valutazione preliminare (art. 6, comma 9, D.Lgs. 152/2006) | | PROGETTO | |
| Carta dei vincoli paesaggistici - 3 di 3 | | | |
| NOME DEL FILE | SCALOGGIO | FORMATO | SCALA |
| DGCR17070B2791353_VNCOLI | 1 unità = 10 m | 1189x841 mm | 1:10.000 |
| | | | FOLIO |
| | | | 3 / 3 |

Questo documento contiene informazioni di proprietà Terna Rete Italia S.p.A. e deve essere utilizzato esclusivamente dal destinatario a cui è stato fornito per le finalità per le quali è stato fornito. È vietata qualsiasi forma di riproduzione o di divulgazione senza l'autorizzazione scritta di Terna Rete Italia S.p.A. / This document contains information proprietary to Terna Rete Italia S.p.A. and it will have to be used exclusively for the purposes for which it has been furnished. Whichever shape of spreading or reproduction without the written permission of Terna Rete Italia S.p.A. is prohibited.