


LEGENDA

Confini provinciali	Confini comunali
Opere in progetto	<ul style="list-style-type: none"> Elettrodotto aereo ST 380 kV Elettrodotto aereo ST 220 kV Elettrodotto aereo ST 132 kV Elettrodotto aereo DT 132 kV
Opere esistenti	<ul style="list-style-type: none"> Elettrodotto aereo ST 380 kV Elettrodotto aereo ST 220 kV Elettrodotto aereo ST 132 kV Elettrodotto aereo ST <132 kV
	<ul style="list-style-type: none"> Elettrodotto in demolizione Elettrodotto in cavo 220 kV Elettrodotto in cavo 132 kV Area della nuova Stazione Elettrica Elettrodotto aereo DT 132 kV Stazione Elettrica Tema Cabine Primarie/Consegna Utente altri Enti

Classi di pericolosità idraulica

- F - Area Flaviale
- P1 - Pericolosità idraulica moderata
- P2 - Pericolosità idraulica media
- P3a - Pericolosità idraulica elevata
- P3b - Pericolosità idraulica elevata
- Zone di Attenzione

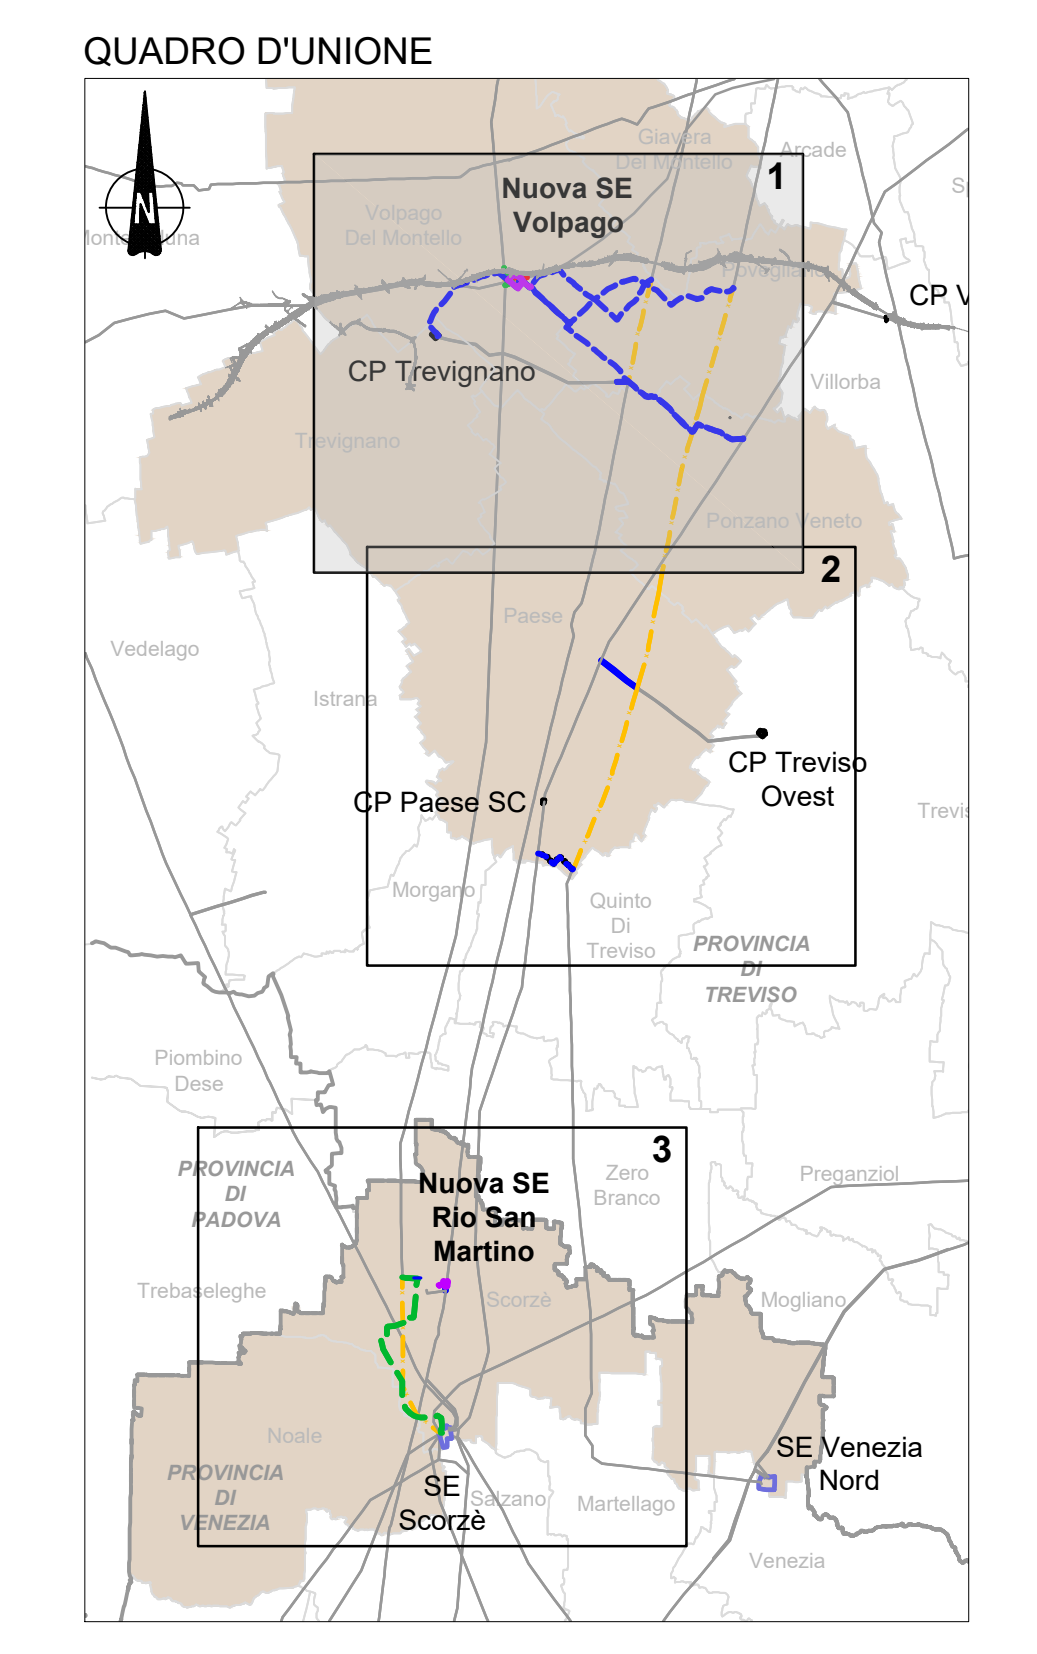

REFERIMENTI FORNITORE

REVISIONI	DATA	DESCRIZIONE	ELABORATO	VERIFICATO	APPROVATO
01	20/10/2023	Prima emissione	S. Tancos	S. Marziana	F. Ventura

NUMERO E DATA ORDINE

MOTIVO DELL'INVIO PER ACCETTAZIONE PER INFORMAZIONI

COGNOME ELABORATO **DGCR17070B2791902**

TITOLO ELABORATO **Nuova stazione 380/220/132 kV Volpago e riassetto rete**

TIPOLOGIA ELABORATO **PROGETTO**

LISTA DI CONTROLLO PER LA VALUTAZIONE PRELIMINARE (art. 6, comma 9, D.Lgs. 152/2006)

Carta della pericolosità da alluvioni - PGRA - 1 di 3

NOME DEL FILE	SCALAZIONE	FORMATO	SCALA	FOLIO
DGCR17070B2791902_PG1A	1 unità = 10 m	1189x841 mm	1:10.000	1 / 3

Questo documento contiene informazioni di proprietà Terna Rete Italia S.p.A. e deve essere utilizzato esclusivamente dal destinatario a cui è stato fornito per gli usi a cui è stato fornito. È vietata qualsiasi forma di riproduzione o di divulgazione senza l'autorizzazione scritta di Terna Rete Italia S.p.A. This document contains information proprietary to Terna Rete Italia S.p.A. and it will have to be used exclusively for the purposes for which it has been furnished. Whatever shape of spreading or reproduction without the written permission of Terna Rete Italia S.p.A. is prohibited.