


**LEGENDA**

Confini provinciali	Confini comunali
<b>Opere in progetto</b>	Elettrodotto in demolizione
Elettrodotto aereo ST 380 kV	Elettrodotto in cavo 220 kV
Elettrodotto aereo ST 220 kV	Elettrodotto in cavo 132 kV
Elettrodotto aereo ST 132 kV	Area della nuova Stazione Elettrica
Elettrodotto aereo DT 132 kV	
<b>Opere esistenti</b>	Elettrodotto aereo DT 132 kV
Elettrodotto aereo ST 380 kV	Stazione Elettrica Tema
Elettrodotto aereo ST 220 kV	Cabine Primarie/Consegna Utente altri Enti
Elettrodotto aereo ST 132 kV	
Elettrodotto aereo ST <132 kV	

**Classi di pericolosità idraulica**

- F - Area Flaviale
- P1 - Pericolosità idraulica moderata
- P2 - Pericolosità idraulica media
- P3a - Pericolosità idraulica elevata
- P3b - Pericolosità idraulica elevata
- Zone di Attenzione

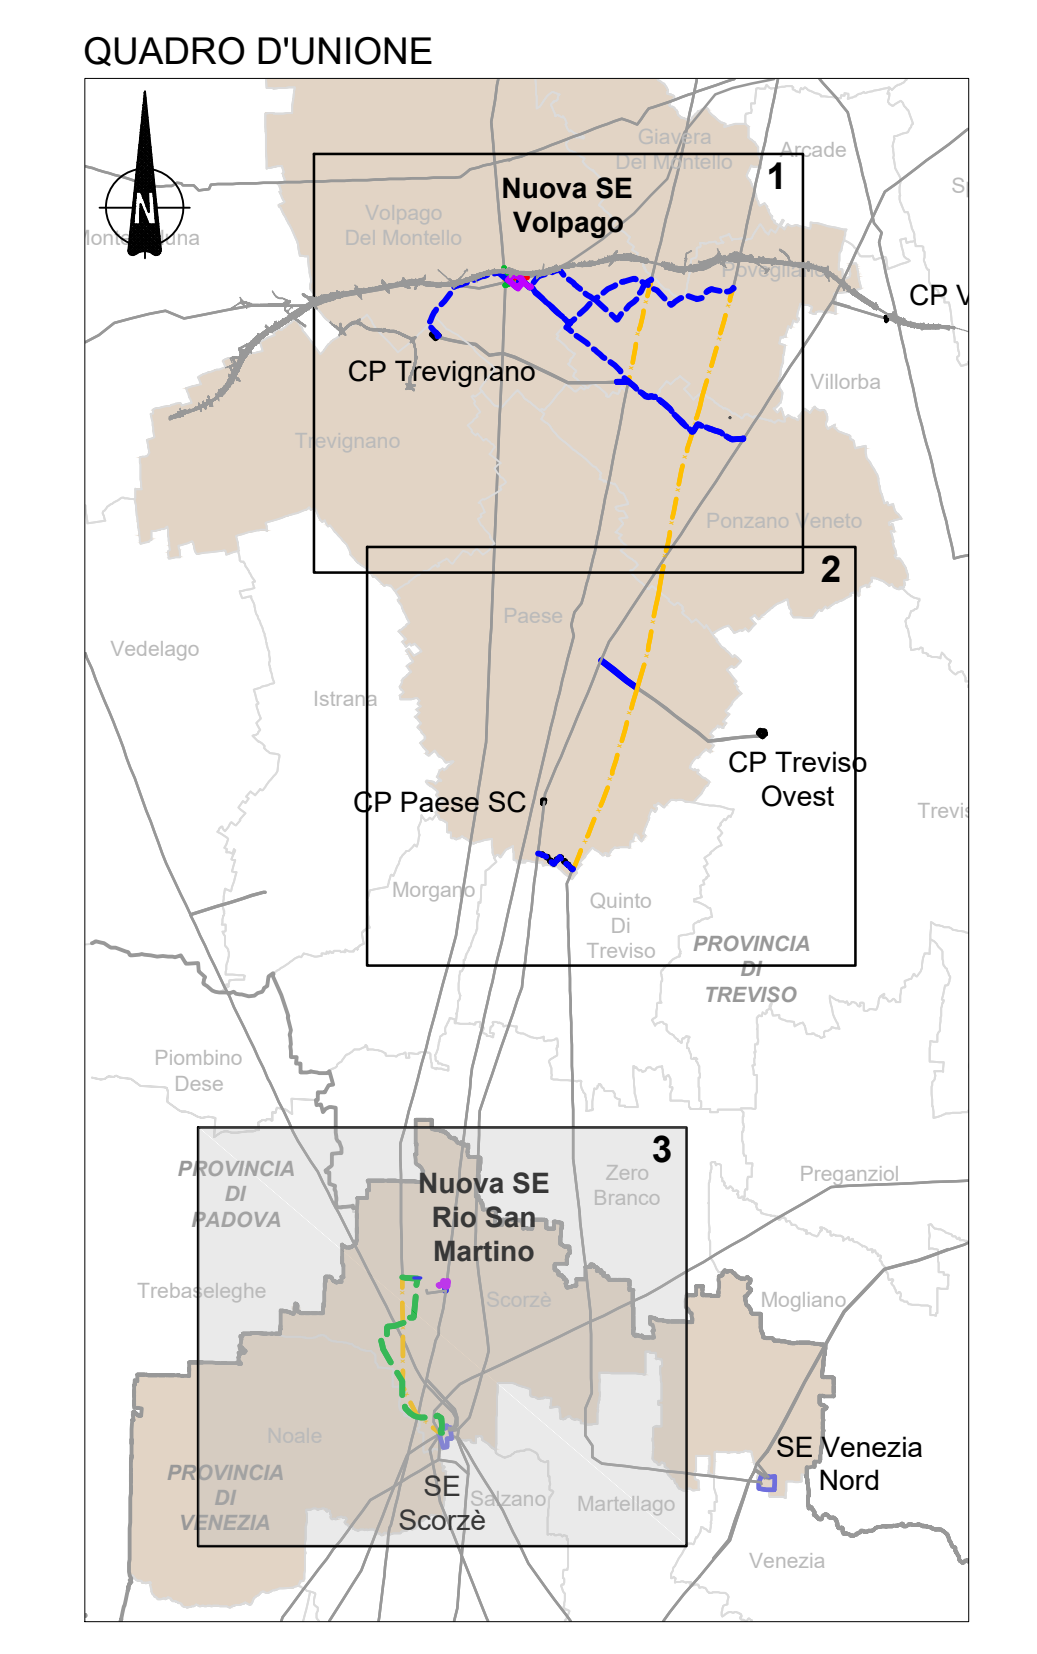

**REFERIMENTI FORNITORE**

REVISIONI	DATA	DESCRIZIONE	ELABORATO	VERIFICATO	APPROVATO
01	20/10/2023	Prima emissione	S. Tassin	S. Marzola	F. Ventura

**NUMERO E DATA ORDINE**

NUMERO DELL'ORDINE:  PER ACCETTAZIONE  PER INFORMAZIONI

**COPIA ELABORATO**

TITOLO ELABORATO: **DGCR17070B2791902**

TIPOLOGIA ELABORATO: **Progetto**

**Nuova stazione 380/220/132 kV Volpago e riassetto rete**

Lista di controllo per la valutazione preliminare (art. 6, comma 9, D.Lgs. 152/2006)

Carta della pericolosità da alluvioni - PGRA - 3 di 3

NOME DEL FILE	SCALA CAD	FORMATO	SCALA	FOLIO
DGCR17070B2791902_PGRA	1 unità = 10 m	1189x841 mm	1:10.000	3 / 3

Questo documento contiene informazioni di proprietà Terna Rete Italia S.p.A. e deve essere utilizzato esclusivamente dal destinatario a cui è stato fornito per le quali è stato redatto. E' vietata qualsiasi forma di riproduzione o divulgazione senza l'autorizzazione scritta di Terna Rete Italia S.p.A. This document contains information proprietary to Terna Rete Italia S.p.A. and it will have to be used exclusively for the purposes for which it has been furnished. Whichever shape of spreading or reproduction without the written permission of Terna Rete Italia S.p.A. is prohibited.