

LEGENDA

ELEMENTI MORFOLOGICI CARATTERIZZANTI

- costa a falesie
- spiagge strette
- costa a pianura con saline
- flussi torrenti e corsi d'acqua
- spartiacque
- rilievi fino a 200 m
- crinali collinari

ELEMENTI DI RILEVANZA STORICO-ARTISTICA E D AMBIENTALE

- SIC - Sito di Interesse Comunitario ITA 090014 - Saline di Augusta
- aree di interesse archeologico
- beni di interesse storico-artistico


AMBITI PRINCIPALI

- aree a prevalente carattere agricolo
- aree a prevalente carattere industriale e artigianale
- aree a prevalente carattere residenziale turistico e ricettivo
- nuclei urbani

AUTORITA' PORTUALE DI AUGUSTA



PROGETTO PRELIMINARE
SECONDA FASE - PORTO COMMERCIALE DI AUGUSTA

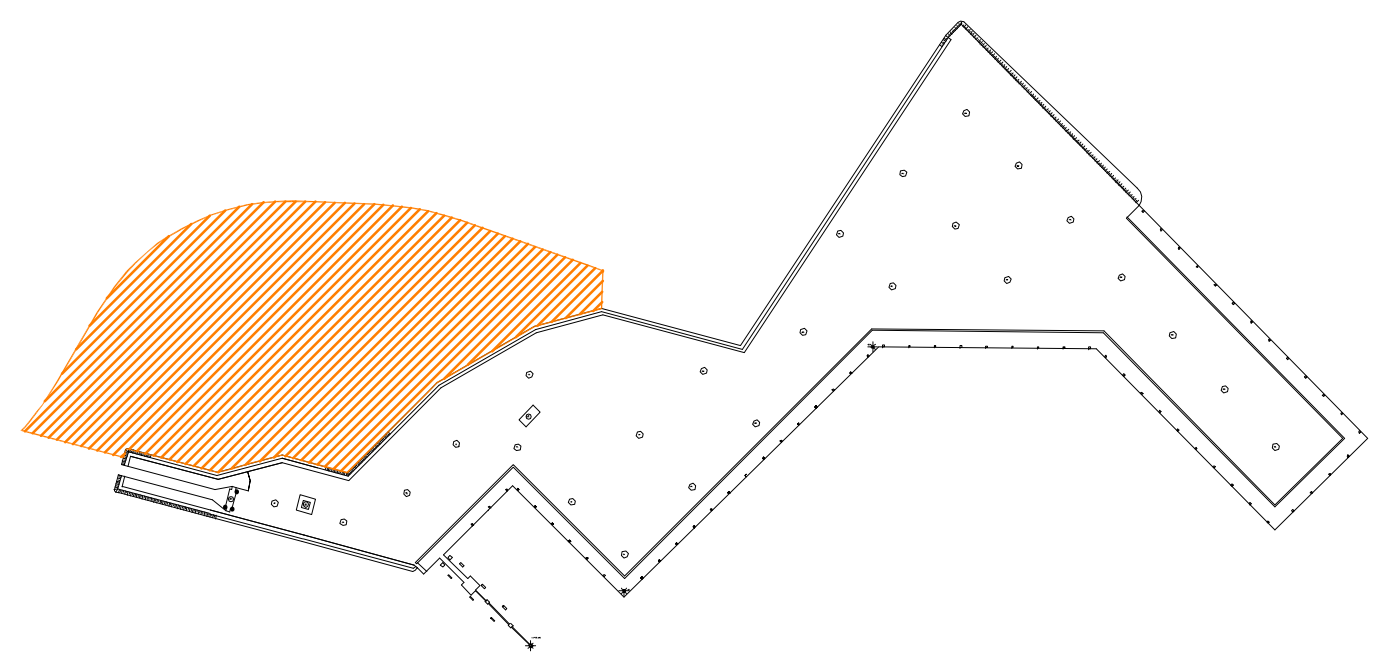

COMMITTENTE		AUTORITA' PORTUALE DI AUGUSTA						
OGGETTO	ACQUISIZIONE AREE E REALIZZAZIONE DI NUOVI PIAZZALI ATTEZZATI NEL PORTO COMMERCIALE	SOSTITUISCE IL replaces						
TITOLO	STUDIO PRELIMINARE AMBIENTALE ALLEGATE - QUADRO DI RIFERIMENTO AMBIENTALE 3.5.1 - Paesaggio - Carta dell'assetto del paesaggio	SOSTITUITO DAL replaced by						
R.T.I.	CONTRATTO contract	DATA date	Dicembre 2012					
VIA	RESPONSABILE PROGETTO ING. MASSIMO RACCOSTA	PROGETTISTA ING. NICCHIARELLI ING. MICELLI	COLLABORAZIONE ARCH. MACRO ARCH. ROSSI					
N.	DATA	DESCRIZIONE	ESEGUITO	CONTROLLATO	APPROVATO			
0	DICEMBRE-2012	INTEGRAZIONE VOLONTARIA						
1								
2								
Dimensioni	Scala 1:25.000	Commissa AU3	Lotto 2	Fase P	Cat. G	Opera IA	Progressivo 3.5	Foglio 1