



Planimetria elettromeccanica - Stazione Utente - Scala 1:500

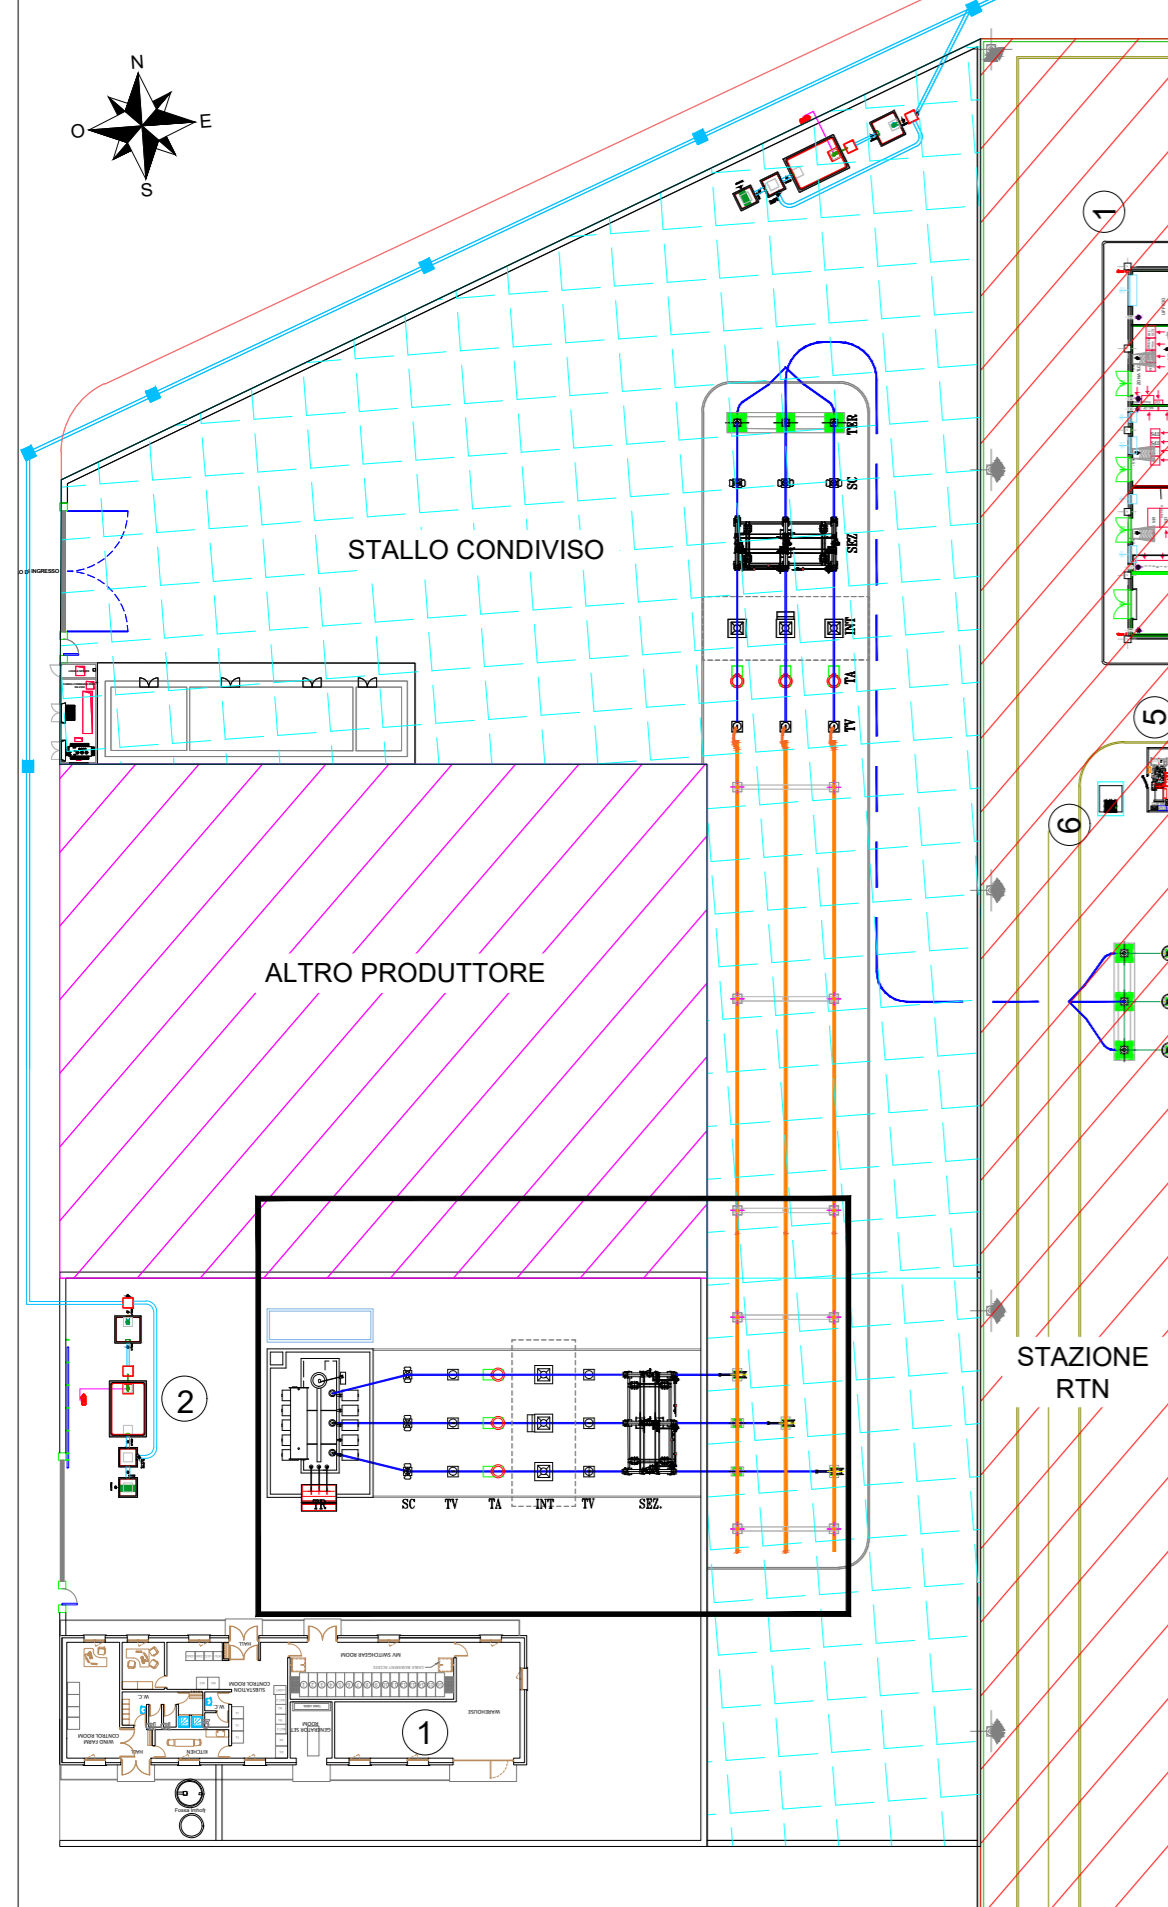

- LEGENDA**
- ① Edificio Utente
  - ② Impianto prima pioggia - Stazione Utente

- LEGENDA APPARECCHIATURE AT**
- TR Trasformatore elevatore 220/30 kV
  - SC Scaricatore con contascariche
  - TV Trasformatore di tensione
  - TA Trasformatore di corrente
  - INT Interruttore tripolare
  - SEZ. Sezionatore Tripolare orizzontale


Planimetria elettromeccanica - Stazione Utente - Scala 1:200

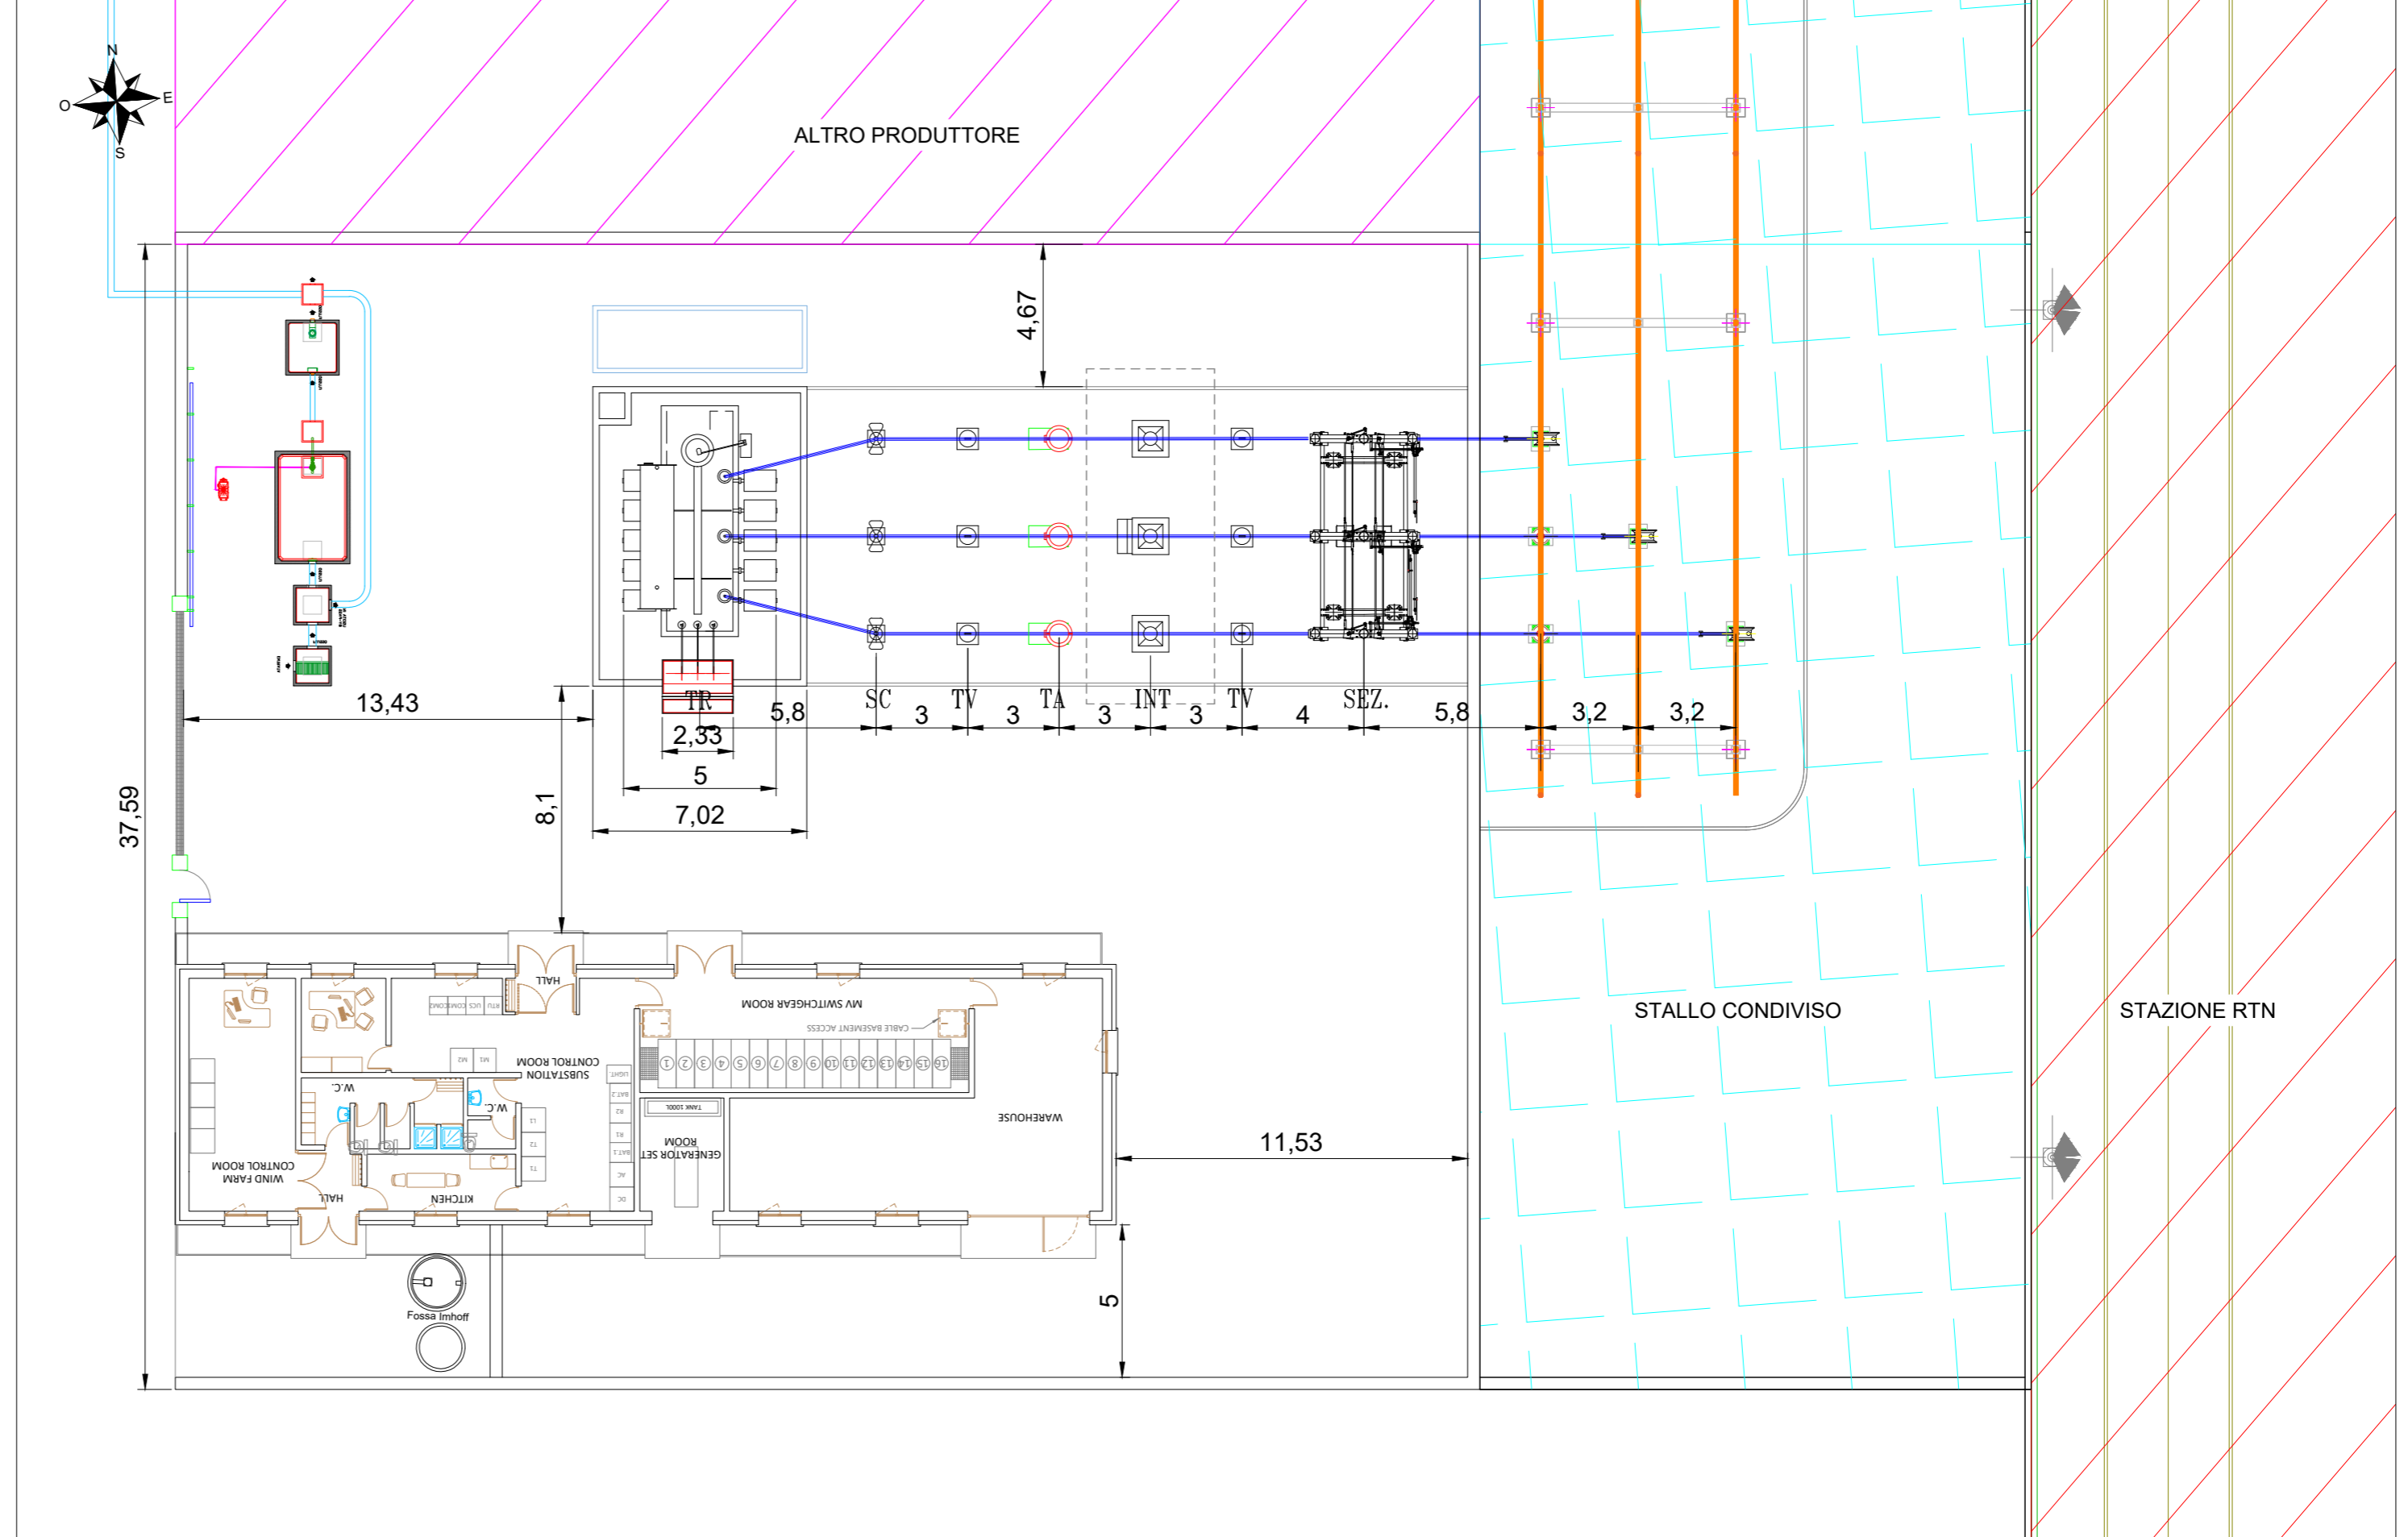

Signed: Ing Daniele Cavallo  
Association Number No N° 1220

EDIC.	DATE	DRAWN	CHECKED	REVISED-EDPR	MODIFICATION
1	20/07/2021	GP	DC	ST	PROGETTO DEFINITIVO

DATE	SCALE	1/200
07/21	DRAWN	GP
07/21	CHECKED	DC
07/21	REVISED-EDPR	ST


**edp renewables**  
 PROGETTO IMPIANTO EOLICO "LA MONTAGNOLA" - IMPIANTO DI UTENZA  
 Tav.03a - Planimetria elettromeccanica - Stazione Utente  
 Comuni di Monreale (PA) e Piana degli Albanesi (PA)

SCM Ingegneria srl	
CAD Vers.: i	Page Vers.: A
Name Collection	Page: 01
Collection	Cont: -
CAD N°:	