



Sezione elettromeccanica A-A - Stazione Utente - Scala 1:100

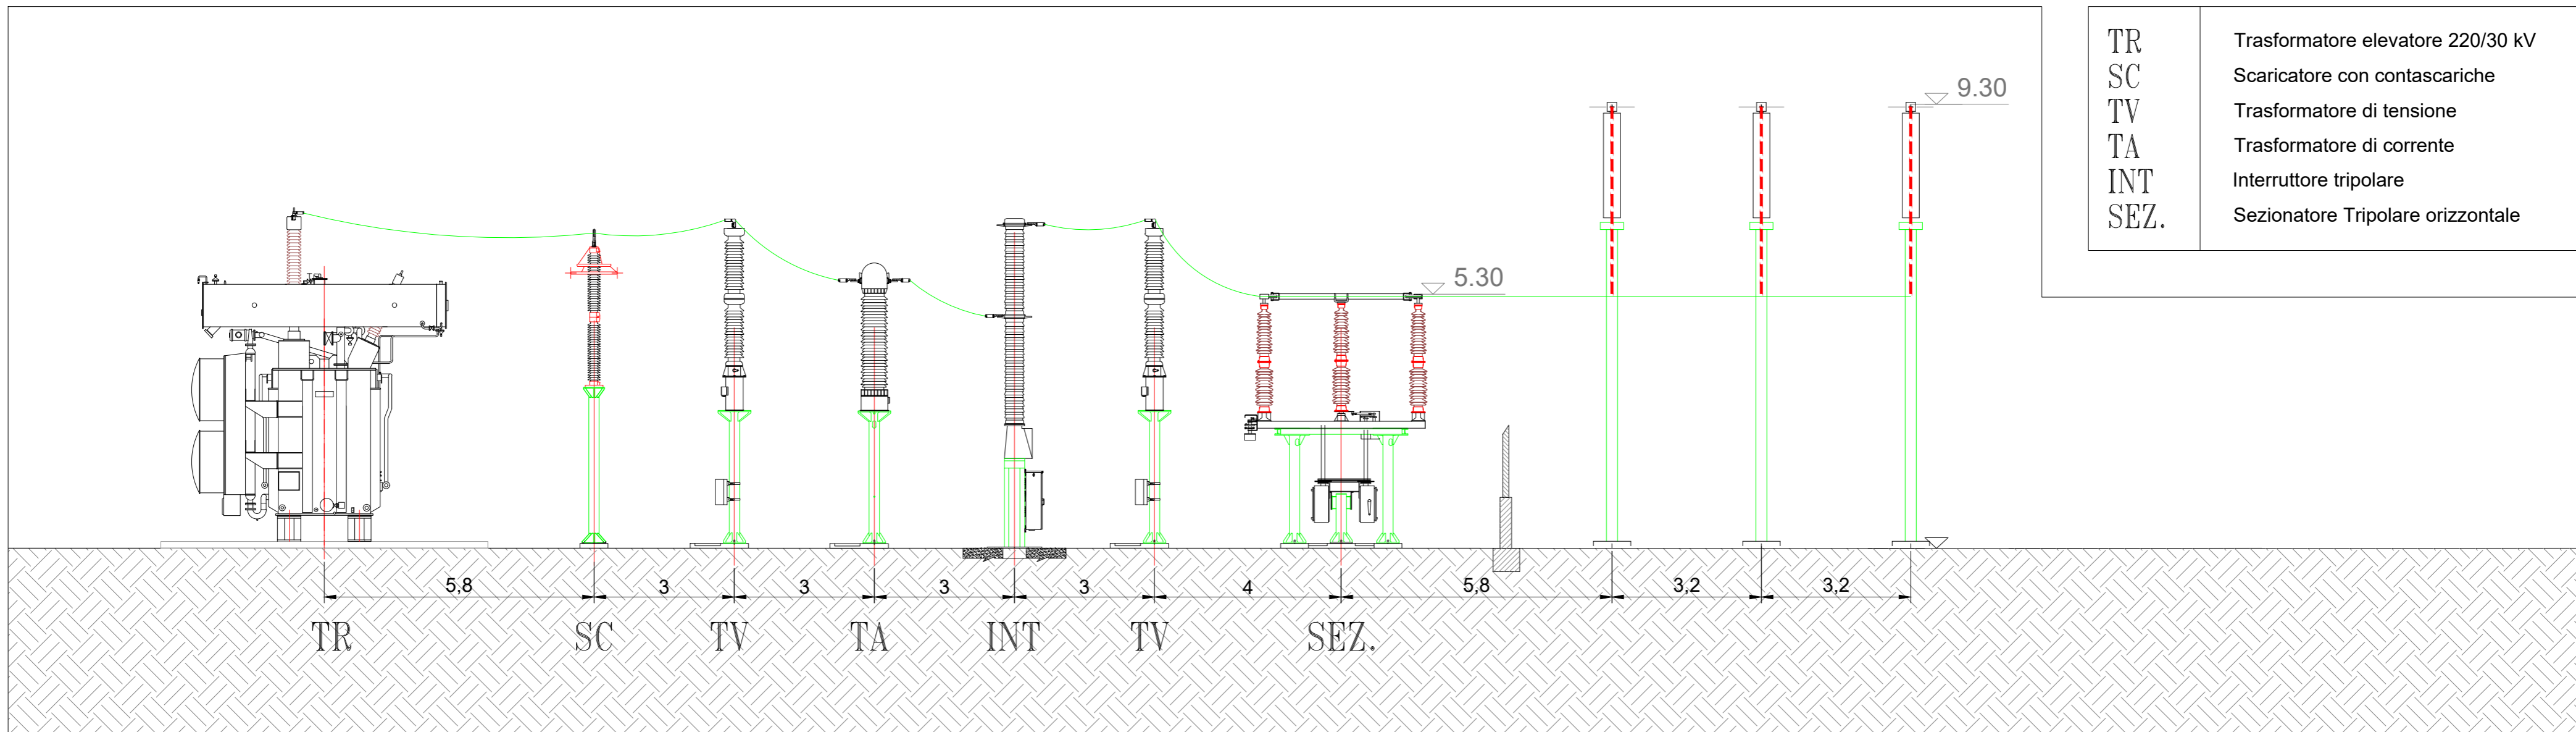

LEGENDA APPARECCHIATURE AT

TR	Trasformatore elevatore 220/30 kV
SC	Scaricatore con contascariche
TV	Trasformatore di tensione
TA	Trasformatore di corrente
INT	Interruttore tripolare
SEZ.	Sezionatore Tripolare orizzontale

Planimetria elettromeccanica - Stazione Utente - Scala 1:100

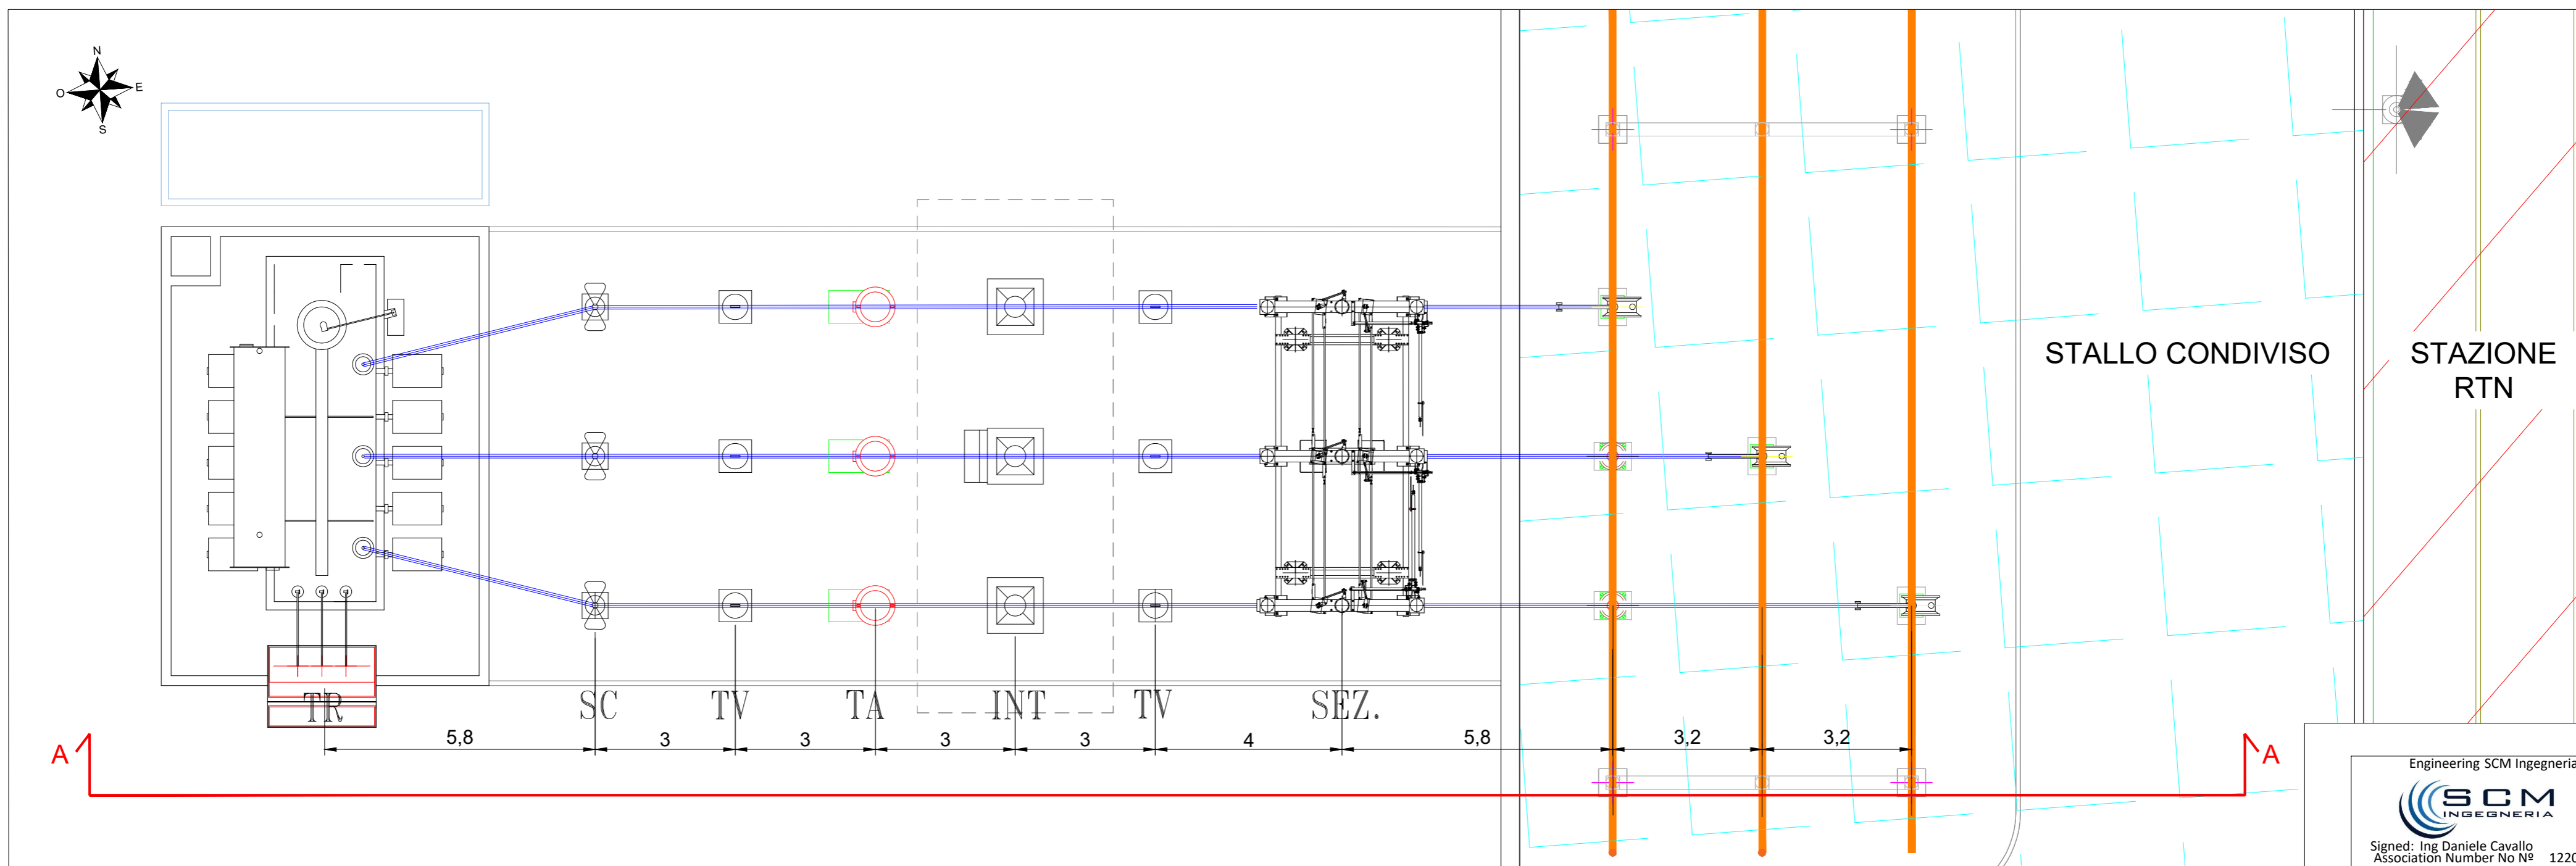

Engineering SCM Ingegneria

 Signed: Ing Daniele Cavallo
 Association Number No N° 1220

EDIC.	DATE	DRAWN	CHECKED	REVISED-EDPR	MODIFICATION
1	20/07/2021	GP	DC	ST	PROGETTO DEFINITIVO

DATE	SCALE	1/100
07/21	DRAWN	GP
07/21	CHECKED	DC
07/21	REVISED-EDPR	ST
Format A2		

PROGETTO IMPIANTO EOLICO "LA MONTAGNOLA" - IMPIANTO DI UTENZA

Tav.04a - Sezione elettromeccanica - Stazione Utente
Comuni di Monreale (PA) e Piana degli Albanesi (PA)

SCM Ingegneria srl

CAD Vers.: I	Page Vers.: A
Name Collection	Page: 01
Collection	Cont: -
CAD N°:	