




PIANTA EDIFICIO

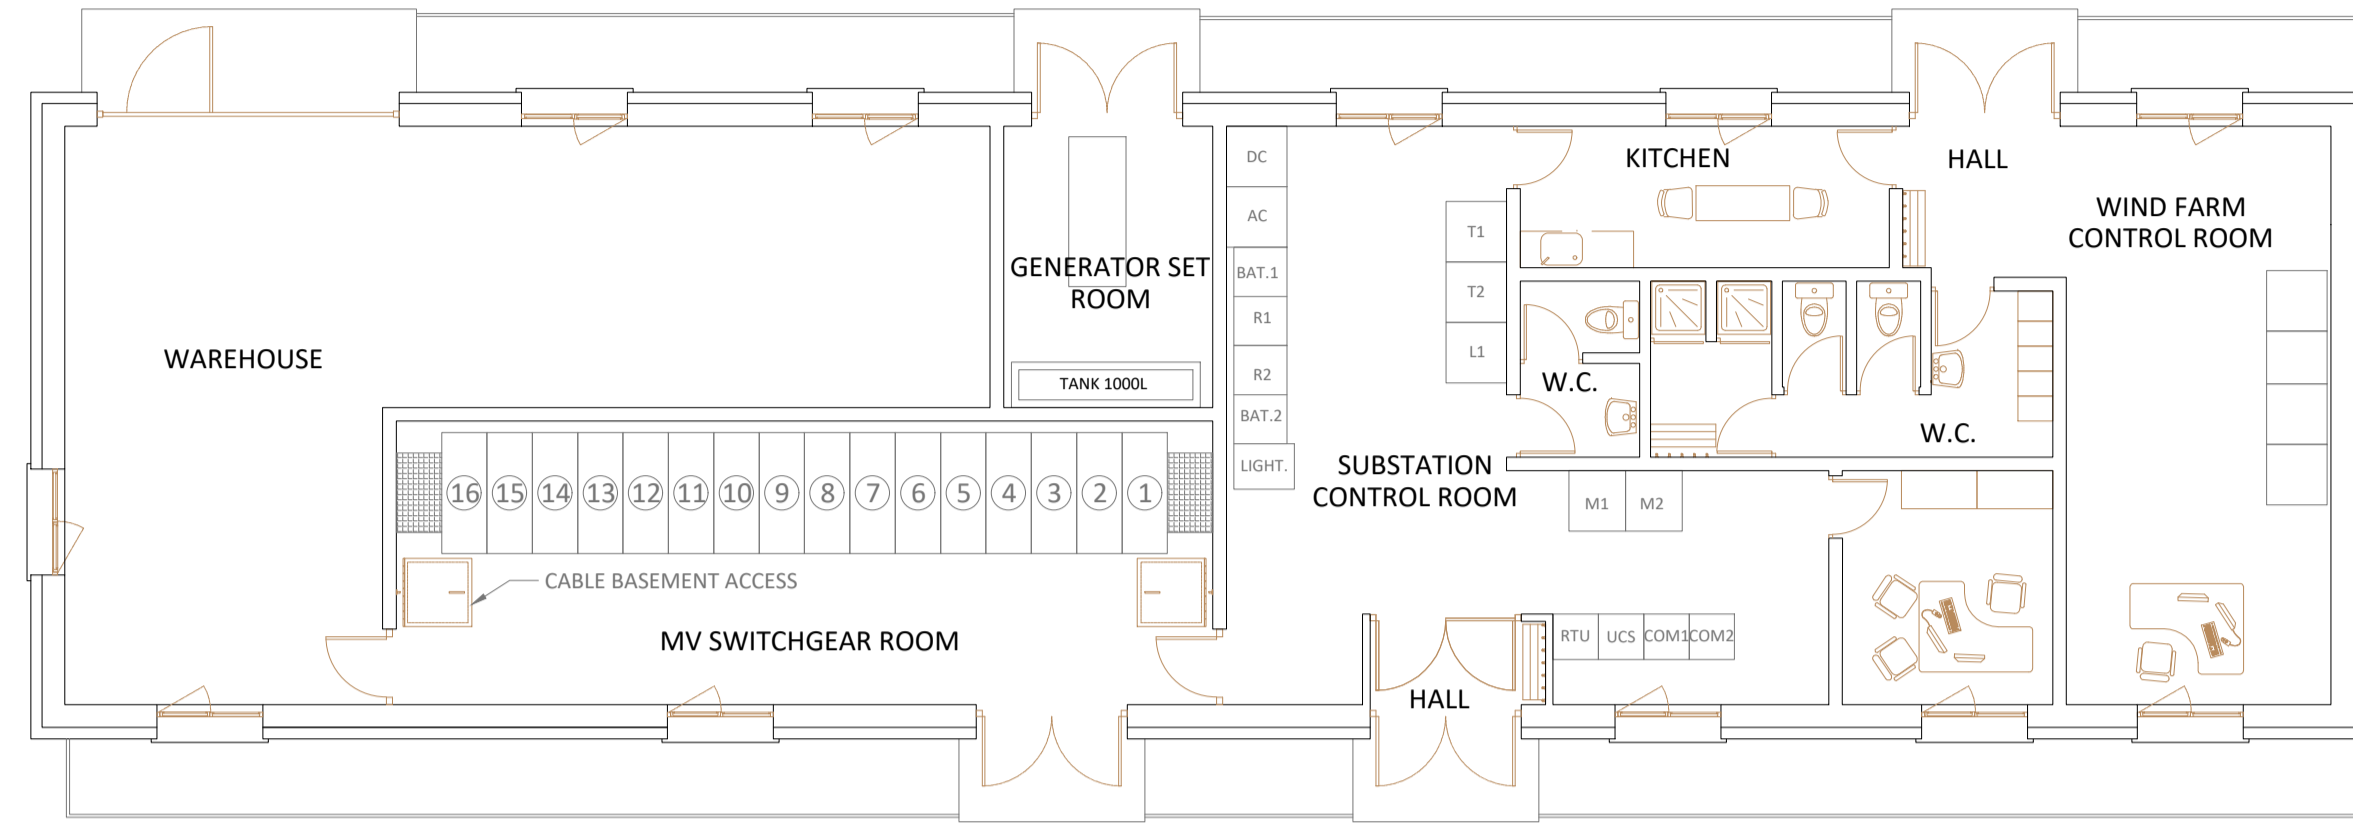


SEZIONI TRASVERSALI

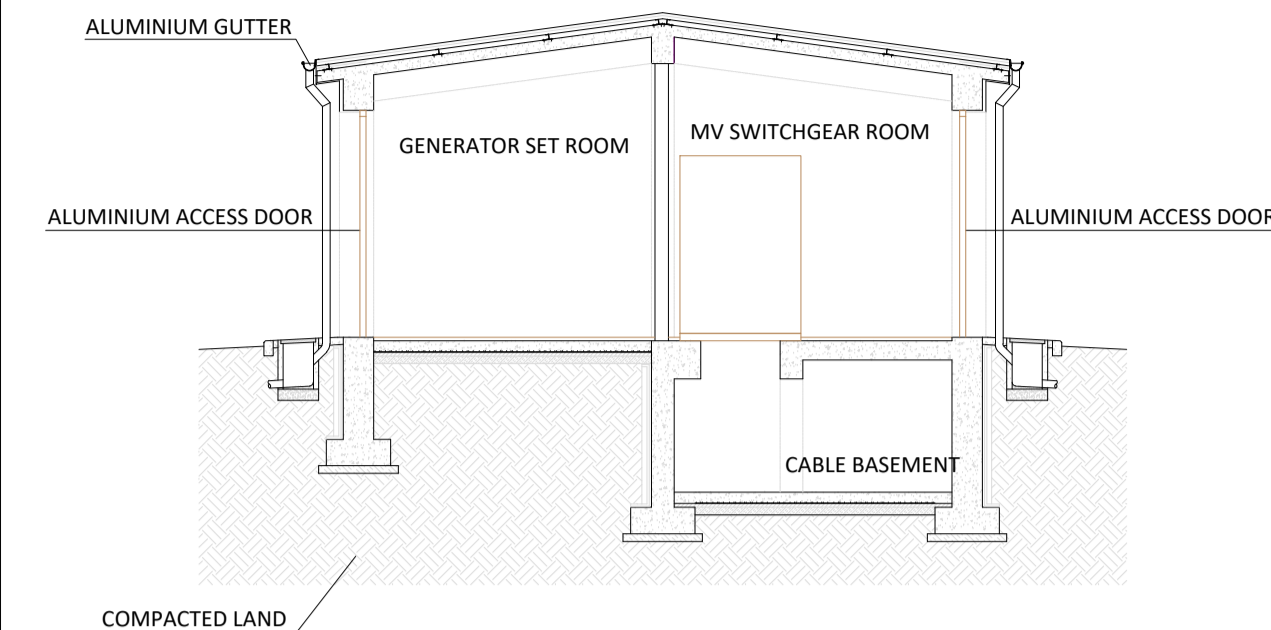




CROSS SECTION B-B

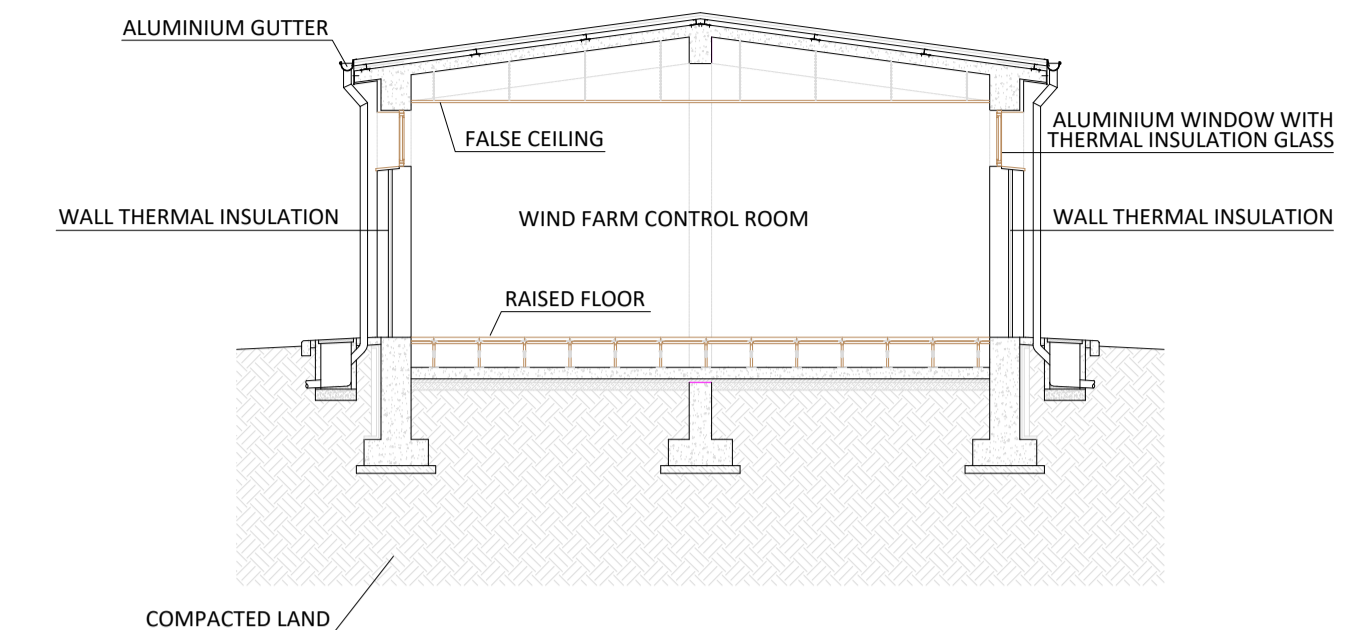


CROSS SECTION C-C

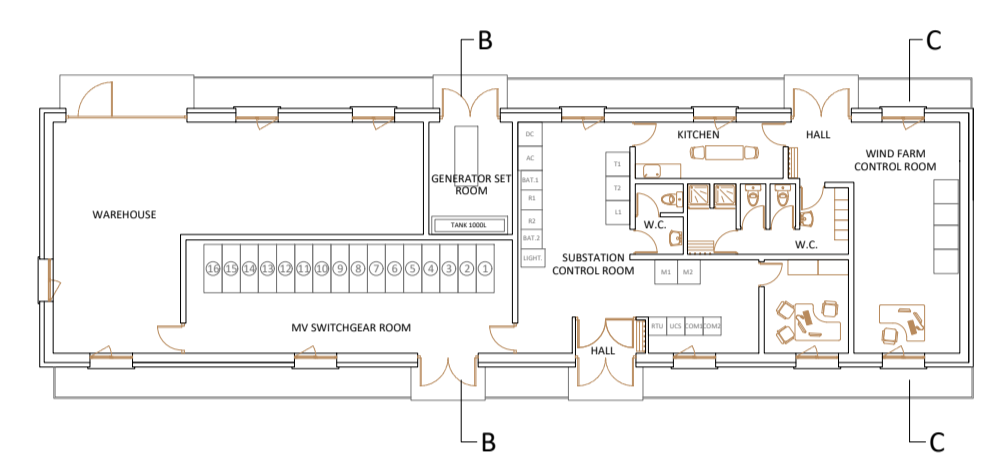


SEZIONE LONGITUDINALE

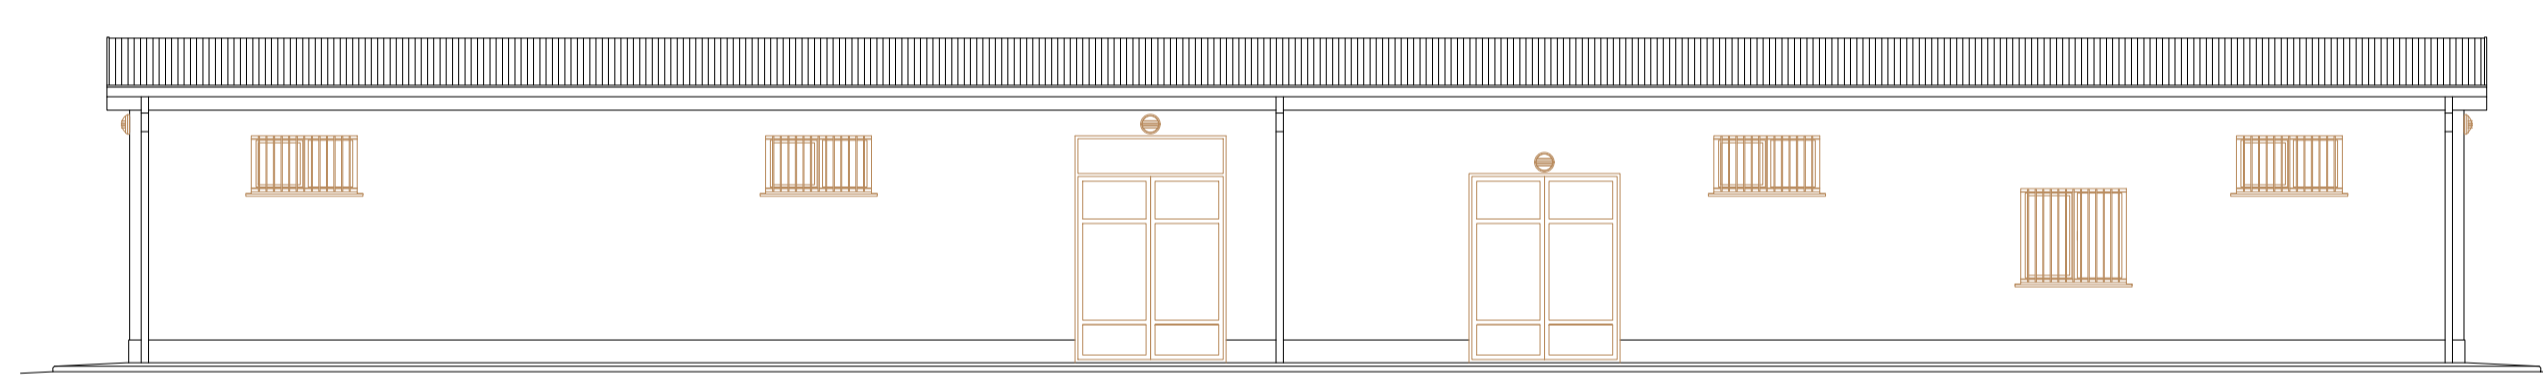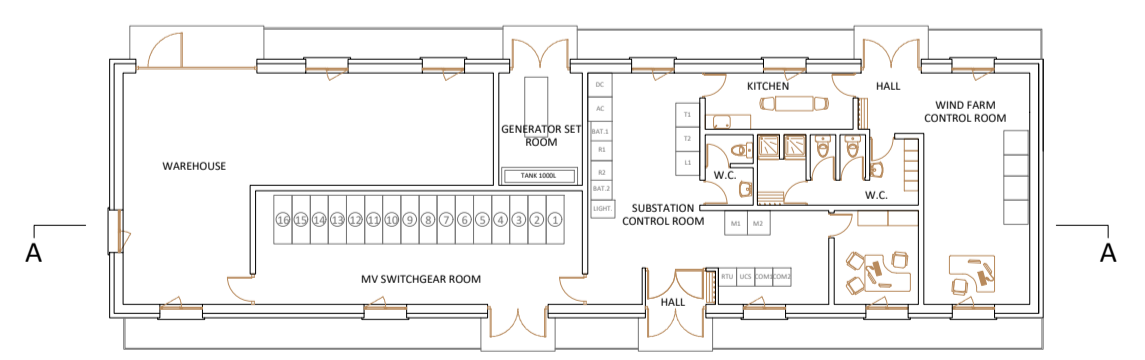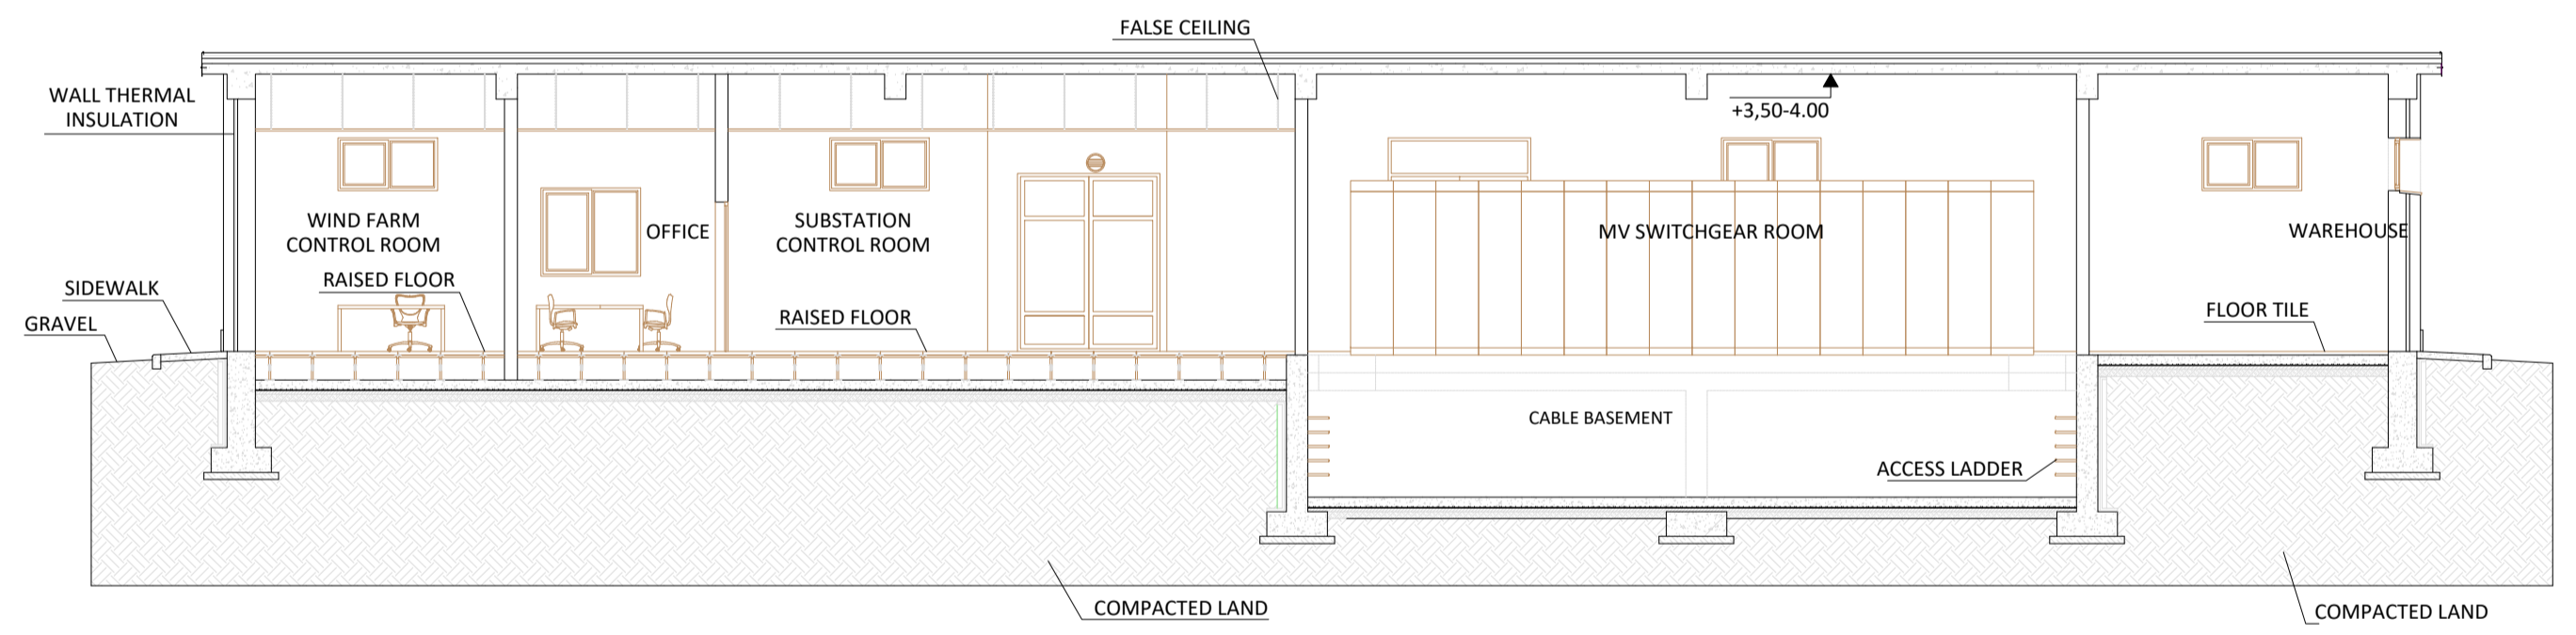


MAIN FACADE

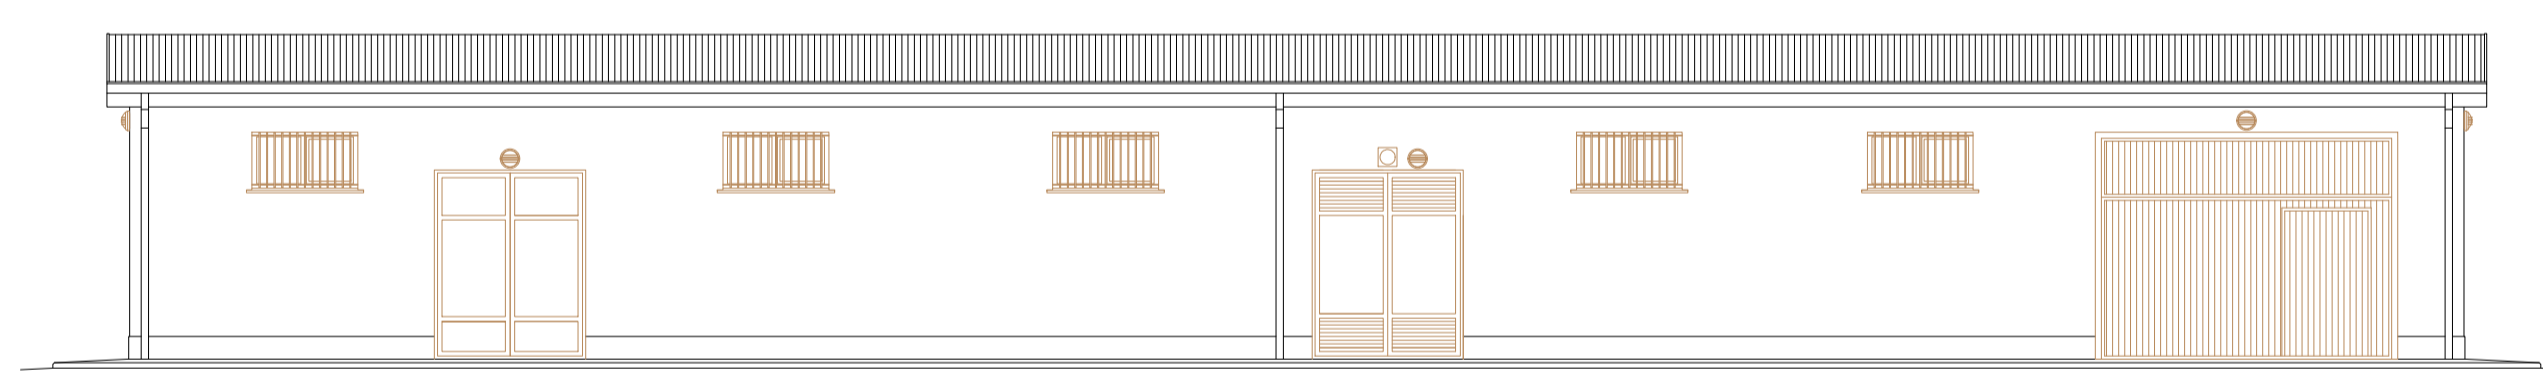


BACK FACADE

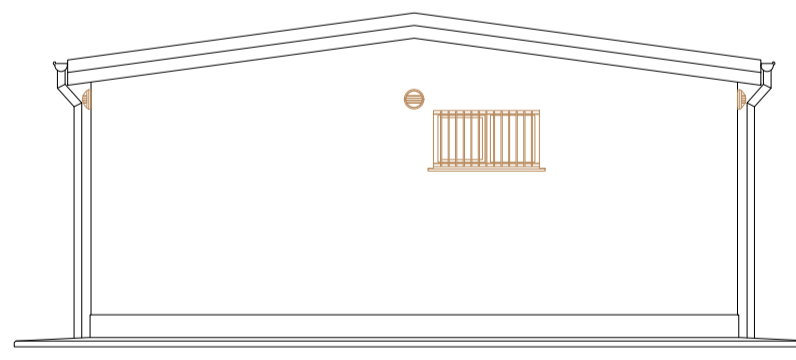

LEFT SIDE FACADE

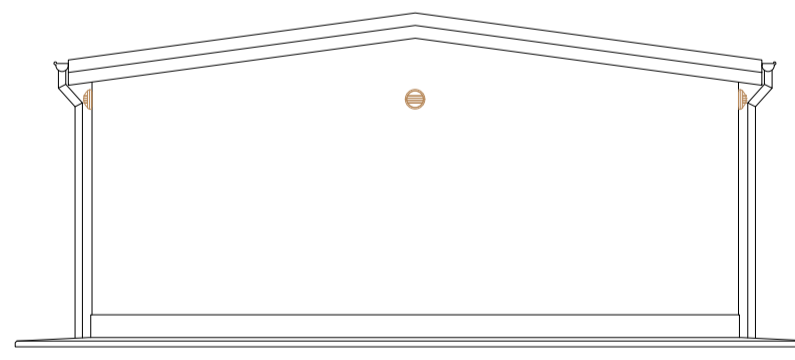

RIGHT SIDE FACADE

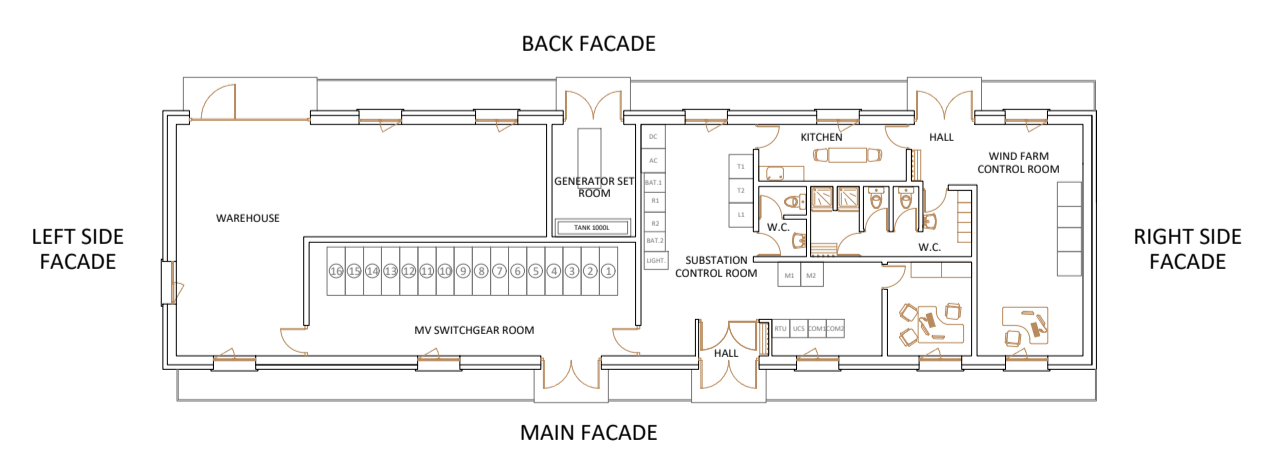

Engineering SCM Ingegneria

 Signed: Ing. Daniele Cavallo
 Association Number No. WP 1220

EDIC.	DATE	DRAWN	CHECKED	REVISED-EDPR	MODIFICATION	DATE	SCALE	1/100	 PROGETTO IMPIANTO EDILIZIO "LA MONTAGNOLA" - IMPIANTO DI UTENZA Tav.05 - Planimetria, viste e sezioni edificio tecnologico Comuni di Monreale (PA) e Piana degli Albanesi (PA)	SCM Ingegneria srl	
						07/21	DRAWN	GP		CAD Vers.: i	Page Vers.: A
						07/21	CHECKED	DC		Name collection:	Page: 01
						07/21	REVISED-EDPR	ST		Collection:	Cont: .
								Format A1	CAD N°:		