


Inquadramento generale - Scala 1:20000

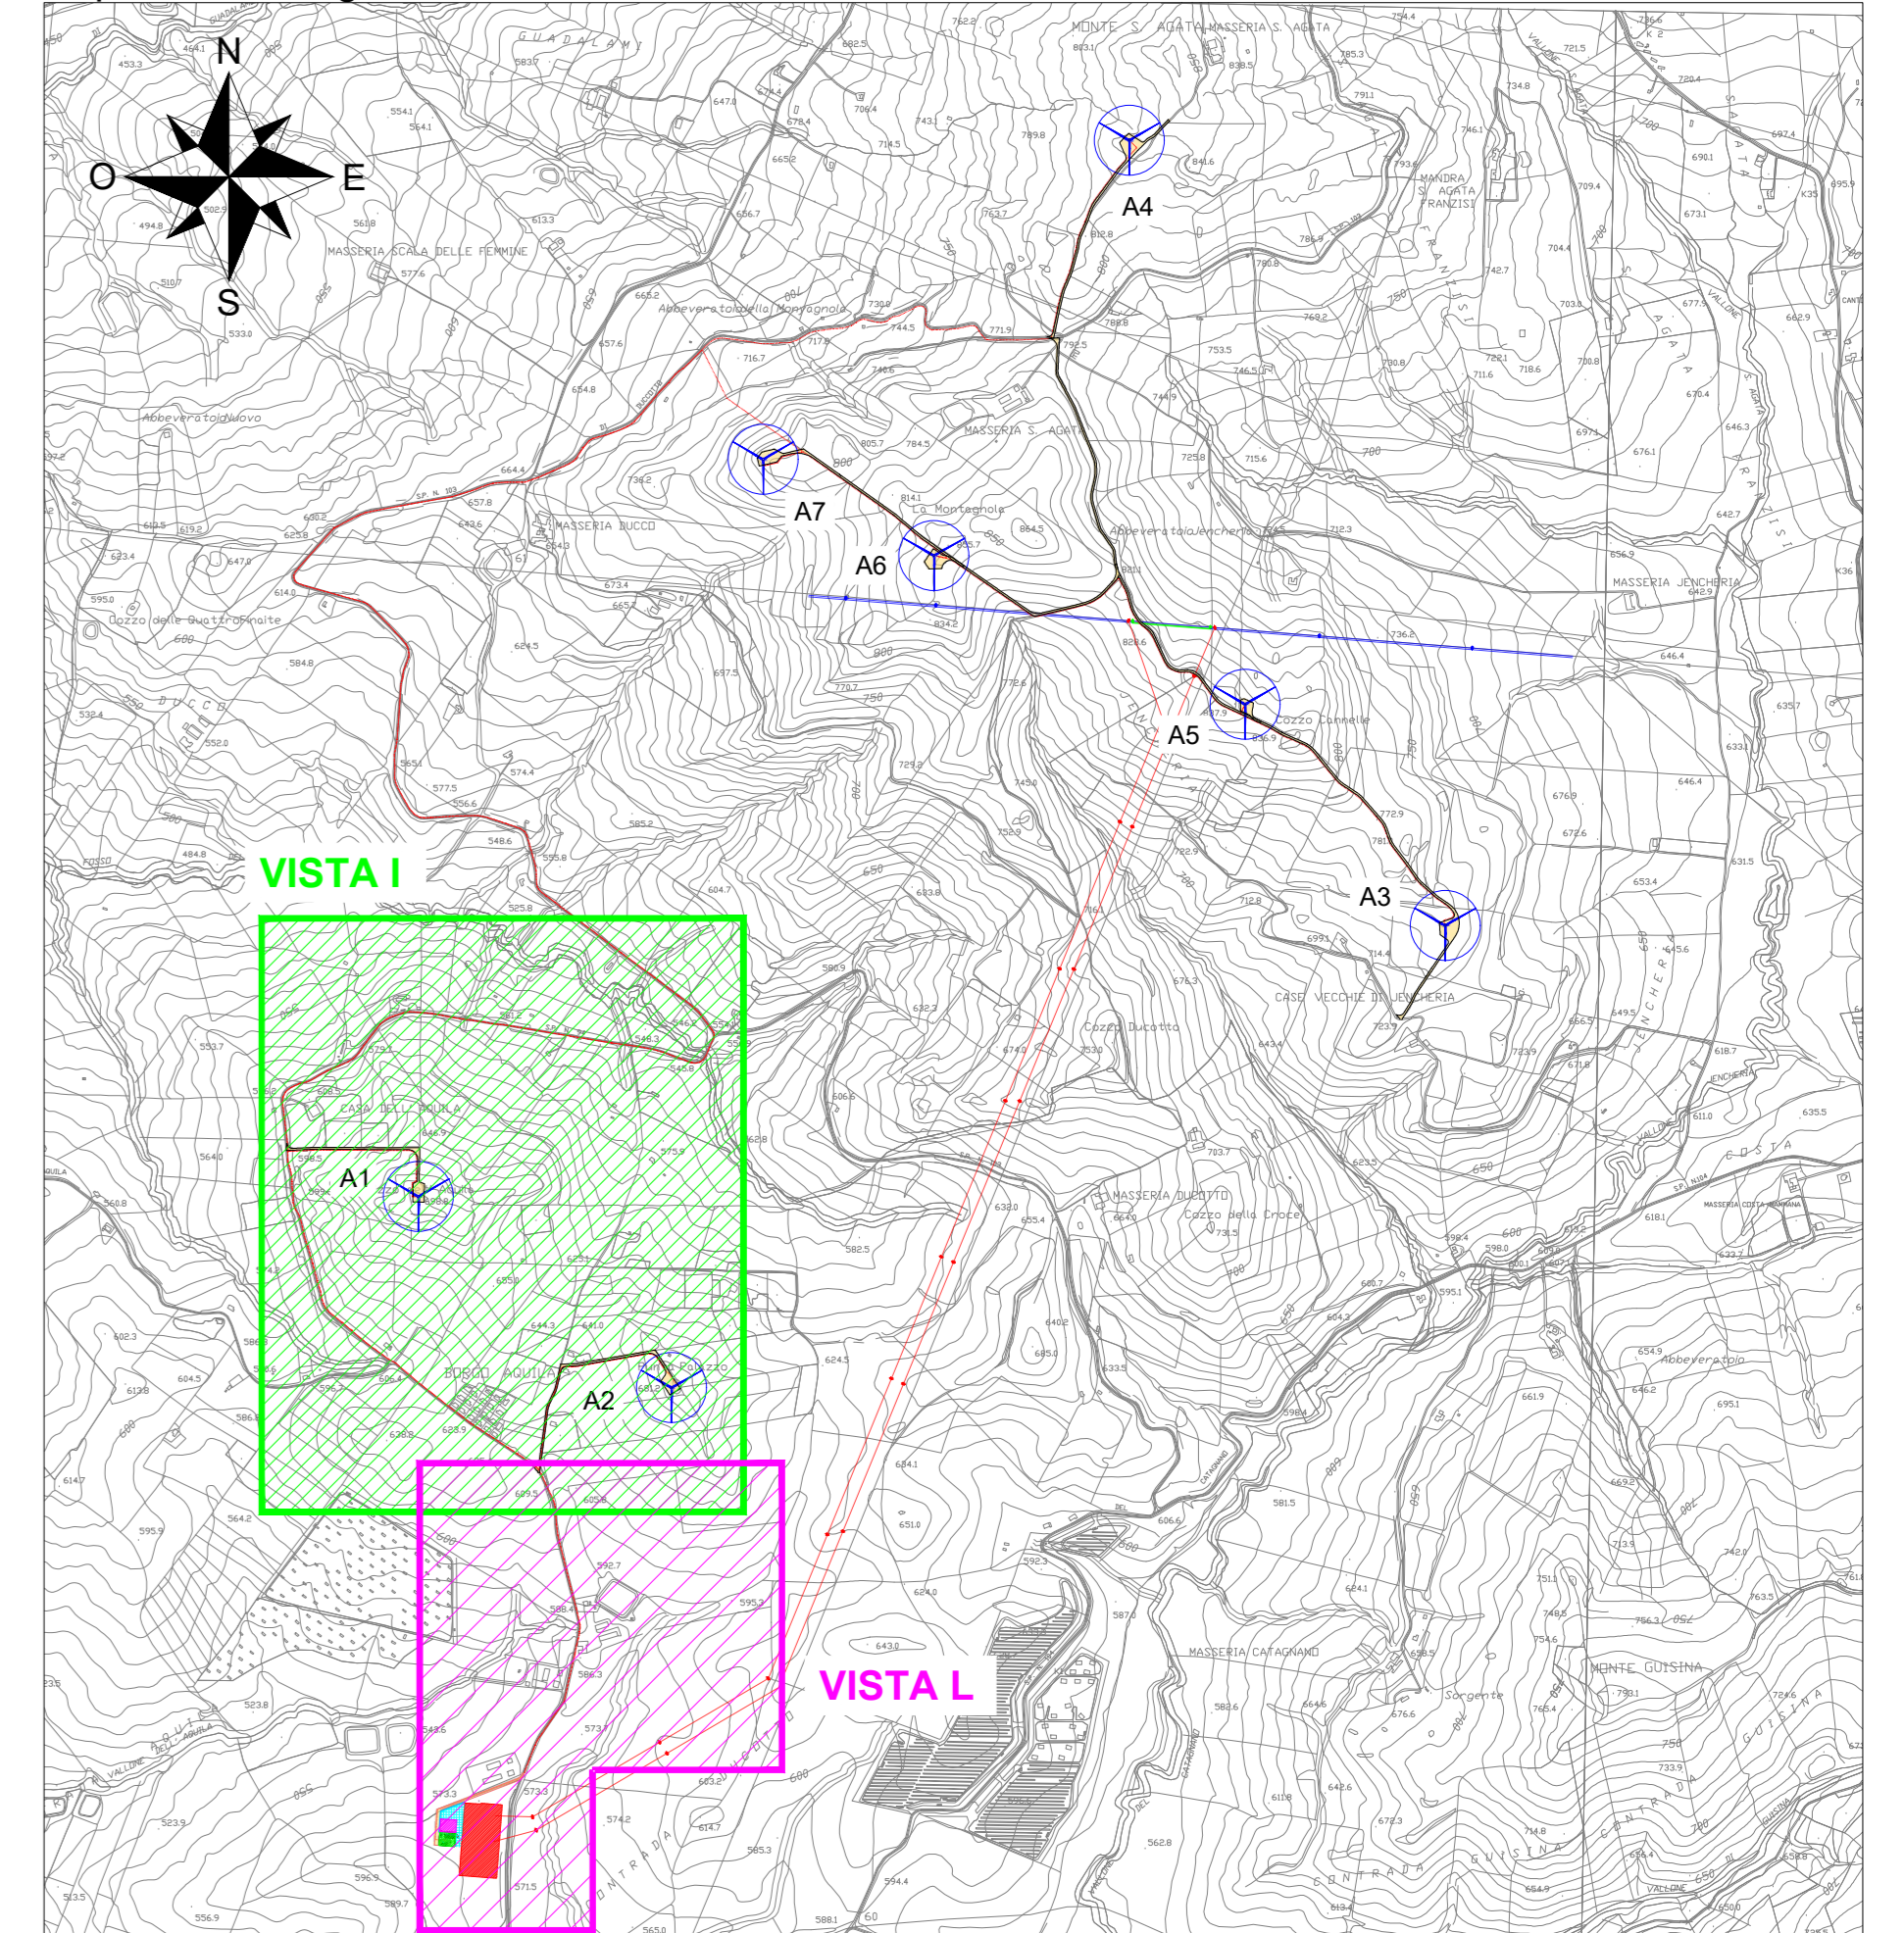

FOGLI CATASTALI

- Comune di Monreale - Foglio 152
- Comune di Monreale - Foglio 128
- Comune di Monreale - Foglio 129
- Comune di Monreale - Foglio 130
- Comune di Monreale - Foglio 154
- Comune di Monreale - Foglio 131
- Comune di Piana degli Albanesi - Foglio 26
- Comune di Piana degli Albanesi - Foglio 23
- Comune di Piana degli Albanesi - Foglio 22
- Comune di Piana degli Albanesi - Foglio 20
- Comune di Piana degli Albanesi - Foglio 19
- Comune di Piana degli Albanesi - Foglio 18

LEGENDA

- Superficie di asservimento aereo
- Superficie di occupazione definitiva
- Superficie di asservimento di caviodotto, accesso e passaggio
- Superficie di occupazione temporanea
- Opere condivise dell'impianto di utenza 220kV
- Stazione RTN
- Confine comunale



EDIC.	DATE	DRAWN	CHECKED	REVISED-EDPR	MODIFICATION
D					
C					
B					
A	31/07/2021	GP	DC	ST	

DATE	SCALE	1/2000	PROGETTO DEFINITIVO	FORMA AD
07/21	DRAWN	GP		
07/21	CHECKED	DC		
07/21	REVISOR	ST		