


- Area pavimentata interna Stazione Utente - Acque confluiscono in vasca prima pioggia
- Coperture edifici Stazione Utente - Acque confluiscono in vasca prima pioggia
- Aree interne stazioni non pavimentate (ghiaia e/o aree a verde)

AREA STAZIONE UTENTE – scala 1:50
IMPIANTO DI PRIMA PIOGGIA CON DISOLEATORE ESTERNO

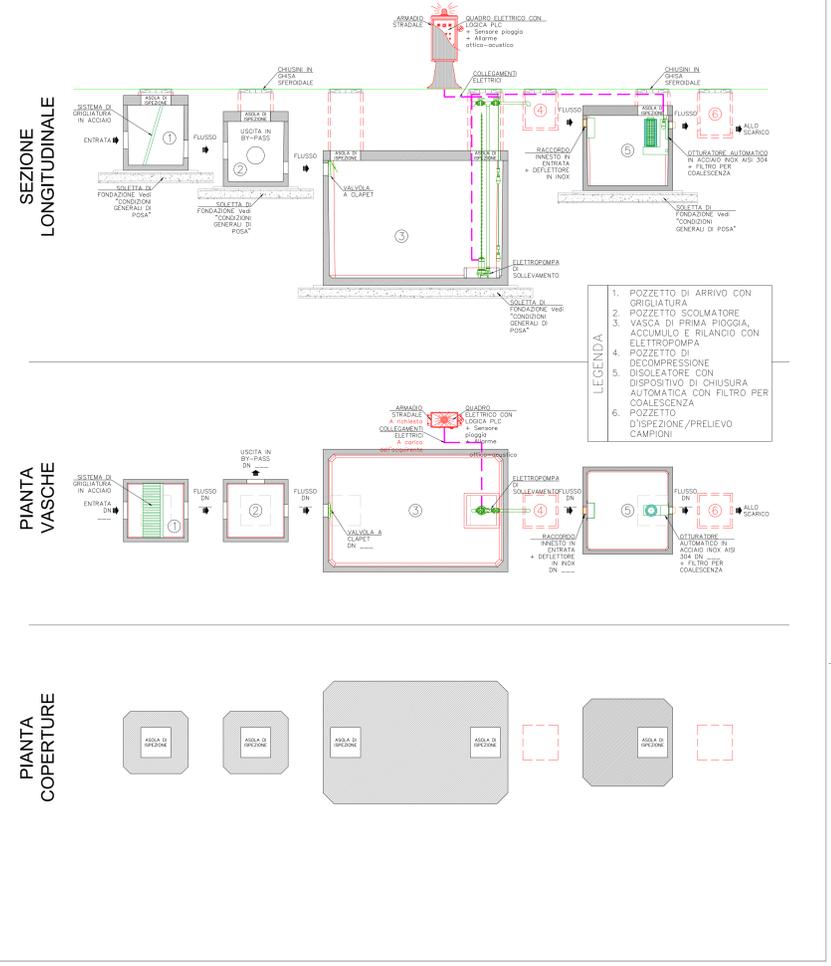

Ed. DATE DRAWN CHECKED REVISED-EDPR 20/07/2021 GP DC ST 07/21 CHECKED DC 07/21 REVISOR-EDPR ST				DATE SCALE 1/200 07/21 DRAWN GP 07/21 CHECKED DC 07/21 REVISOR-EDPR ST Format AD				PROGETTO DEFINITIVO MODIFICAZIONI				SCM Ingegneria srl CAD Ver: 1 Page Ver: A File: Collection Page: 01 Cont.: CAD No:			
---	--	--	--	--	--	--	--	--------------------------------------	--	--	--	---	--	--	--